

ISTITUTO AUTONOMO CASE POPOLARI
PER LA PROVINCIA DI BRINDISI

COSTRUZIONE DI CASE POPOLARI
IN FASANO
DI CUI ALLA LEGGE 11-11-1963 N°1460

PROSPETTI
SCALA 1:100



IL DIRETTORE TECNICO
(Dott. Ing. Giovanni Romy)

COMUNE DI FASANO
VISTO: si approva
conformemente parere C.E. del 15/4
12 MAG 1966
IL SINDACO
Prof. Giuseppe Melongelli

PROSPETTO ANTERIORE



PROSPETTO POSTERIORE

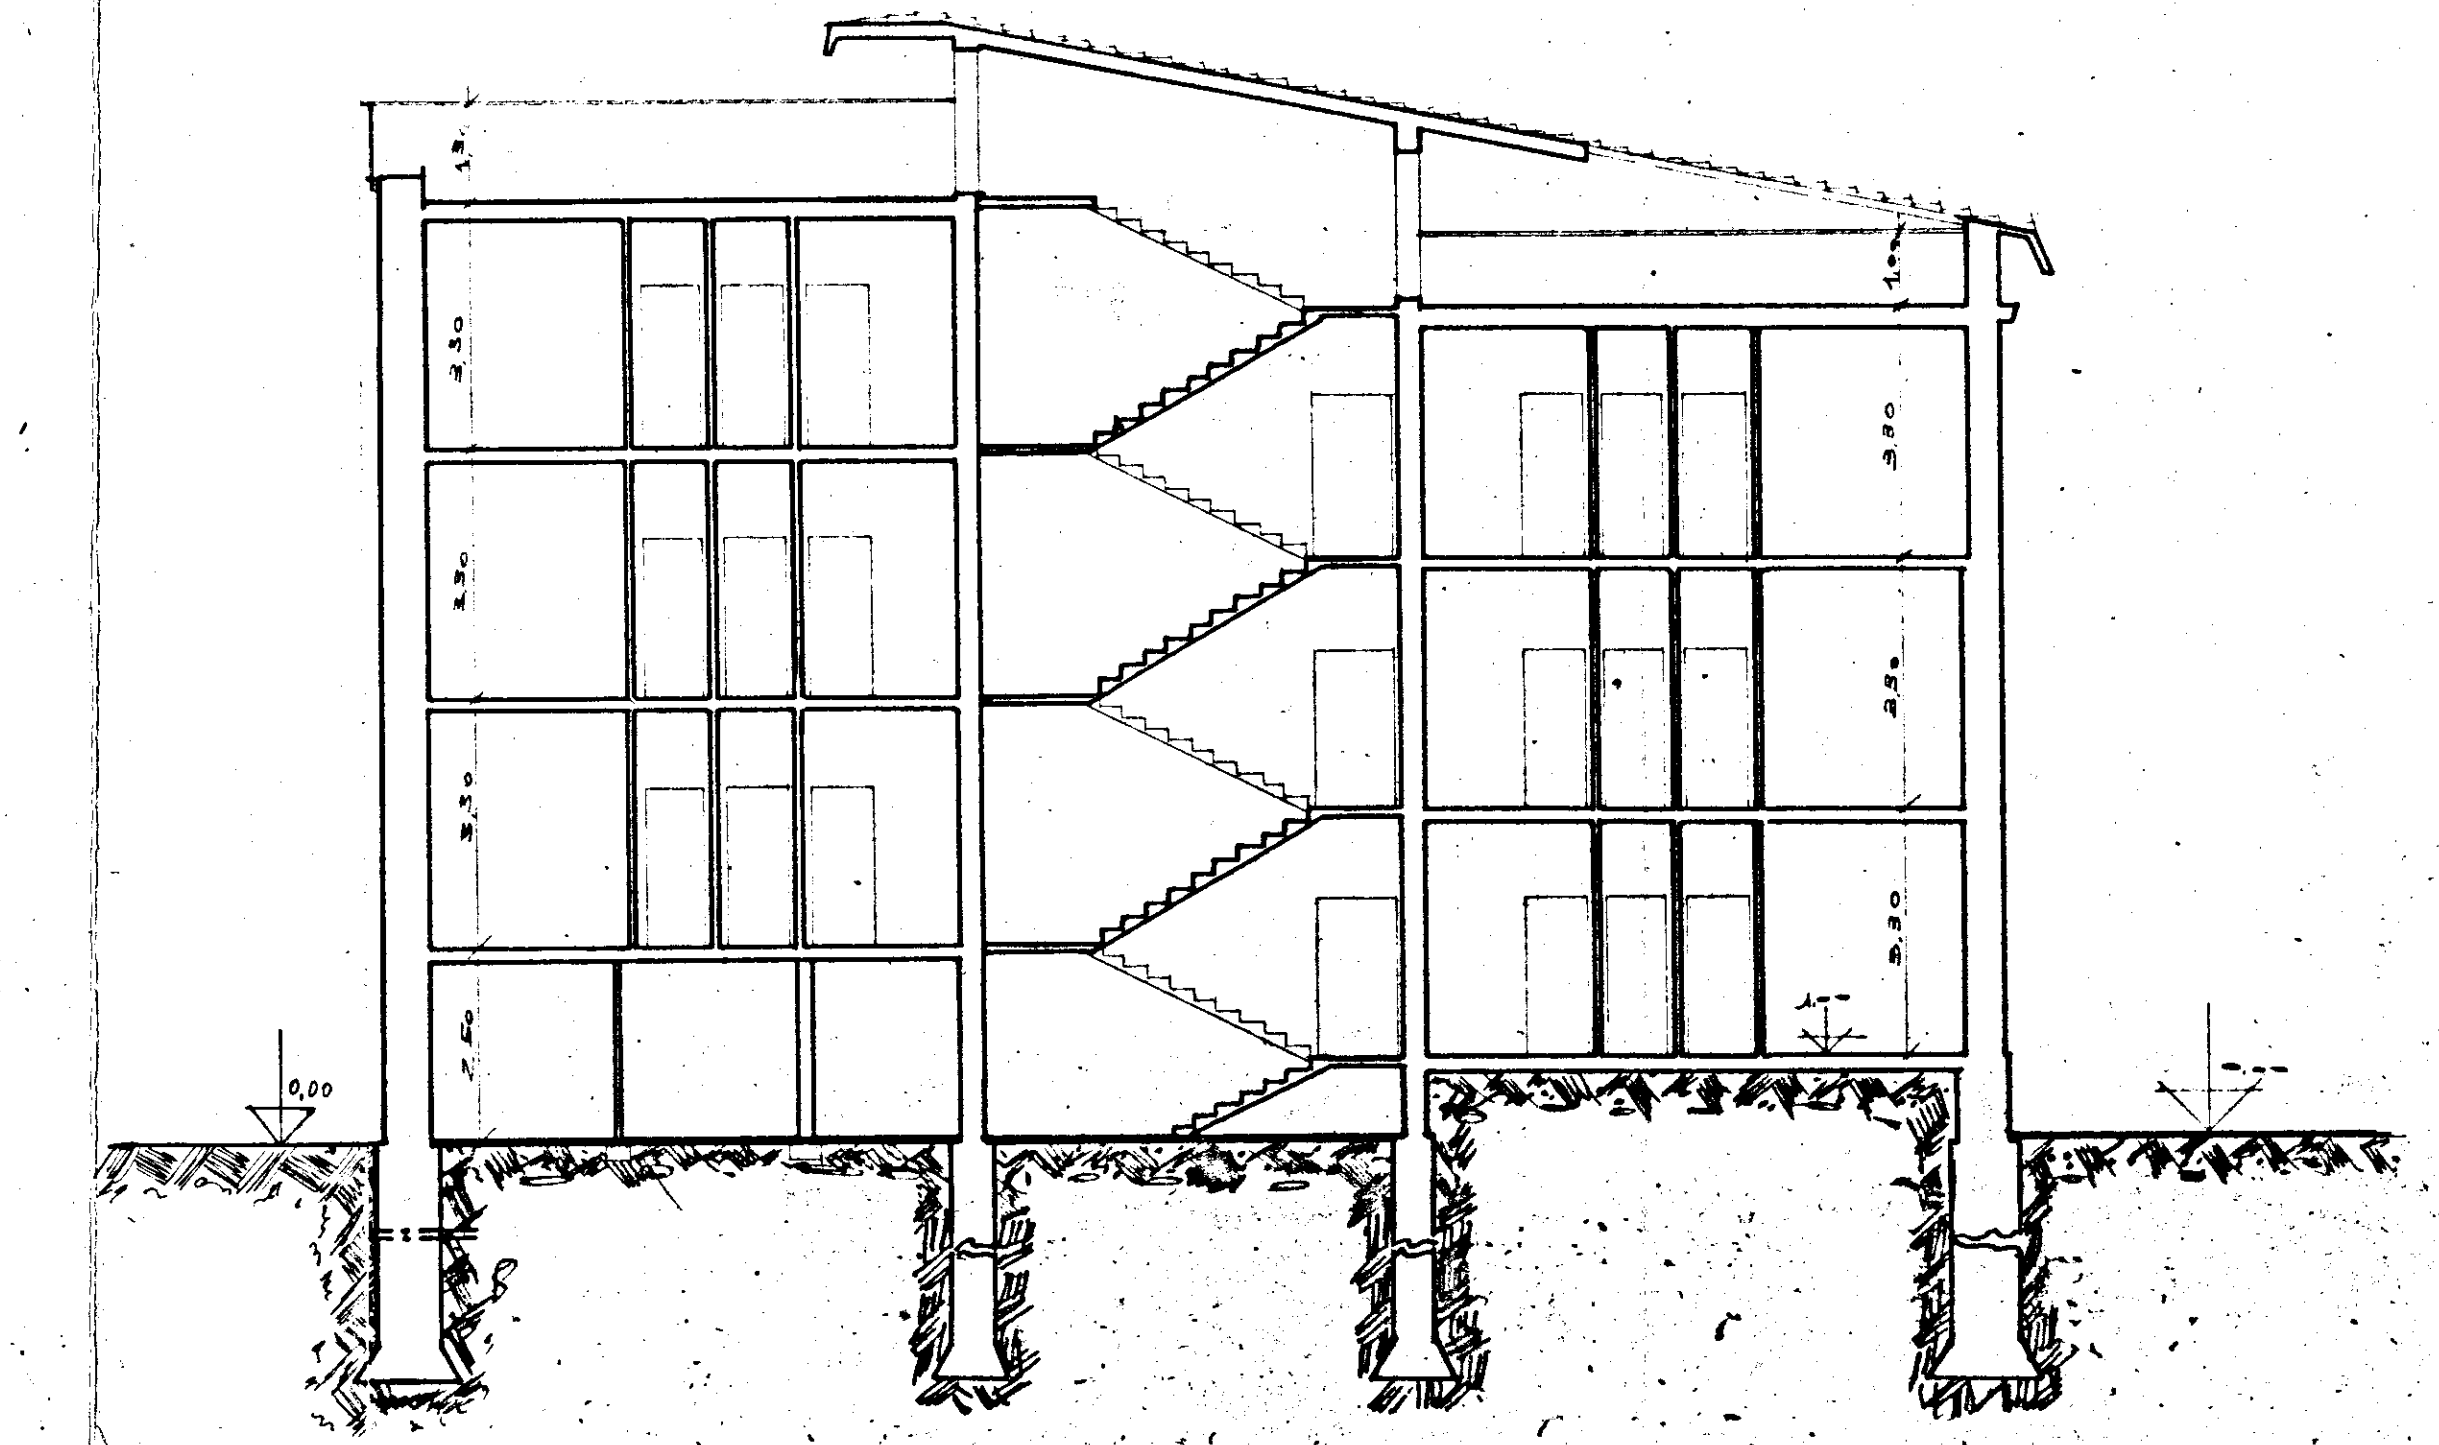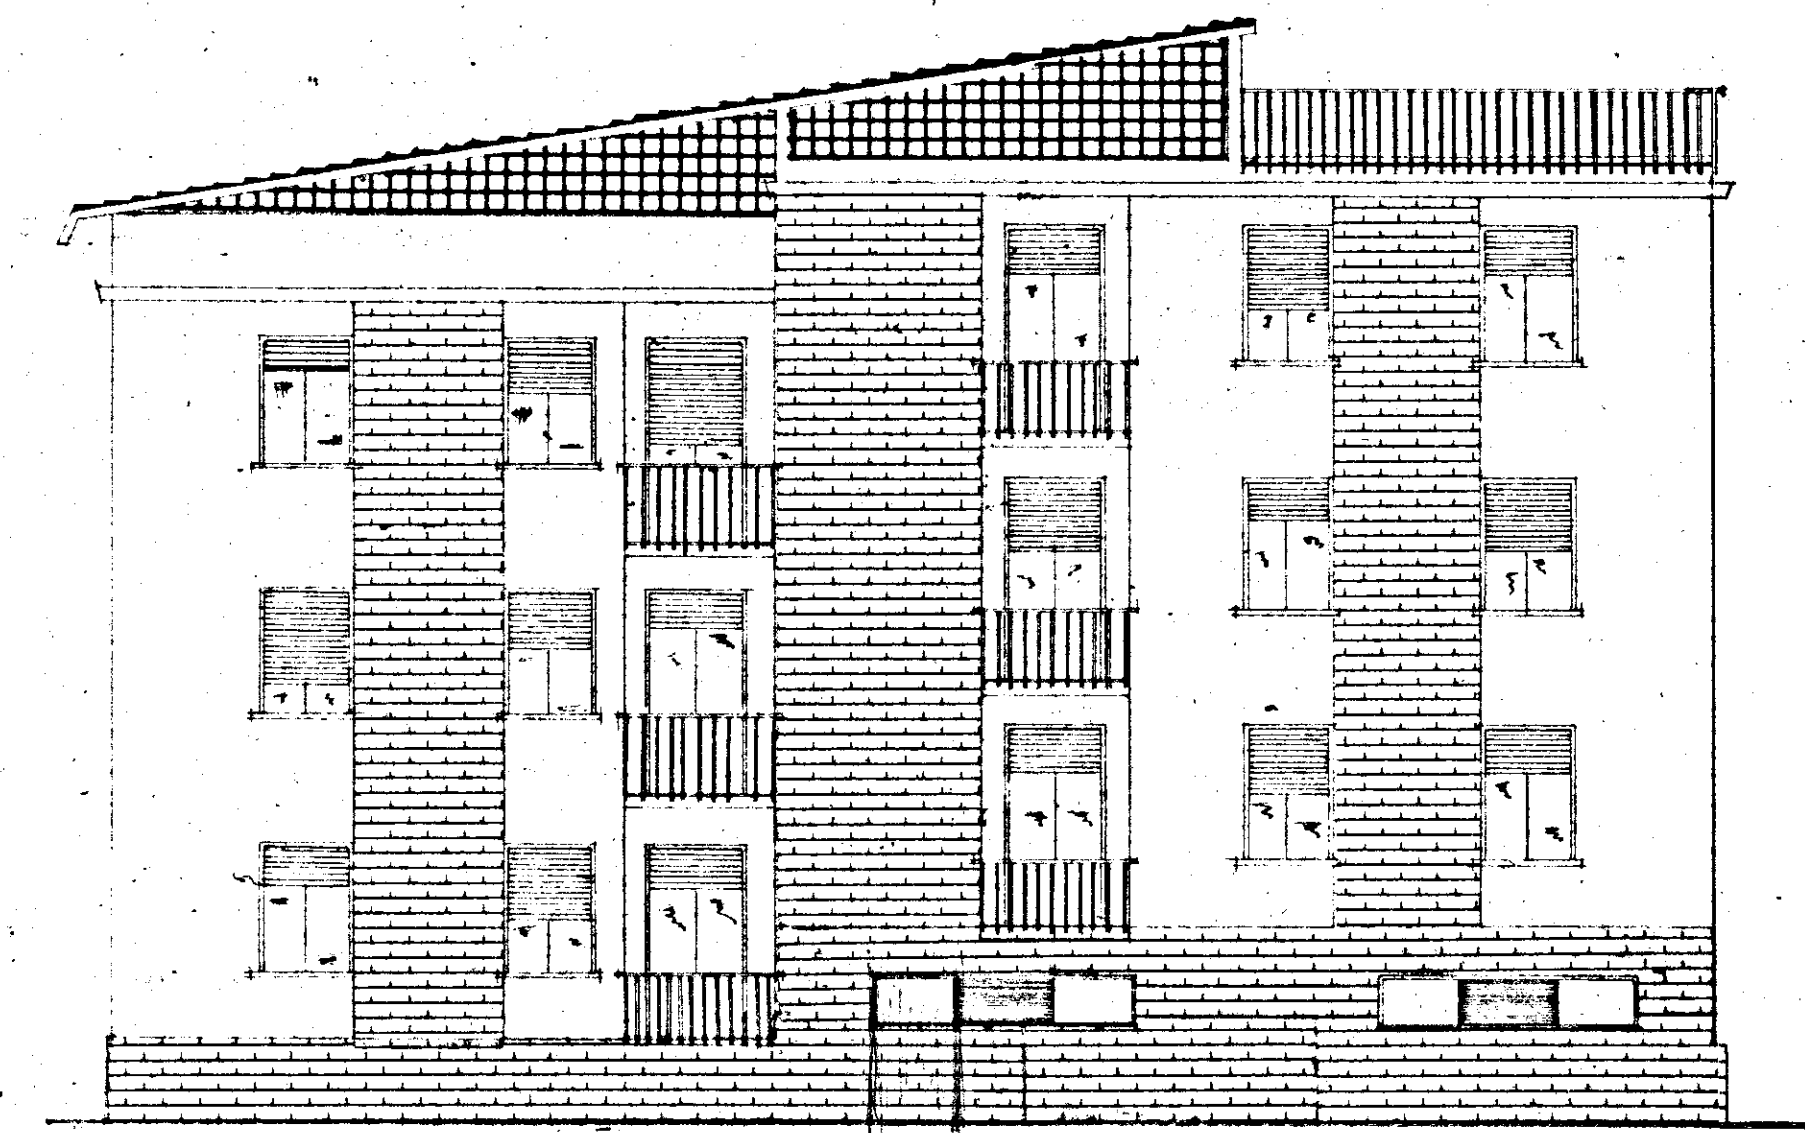

SEZIONE LONGITUDINALE