GESTIONE CASE LAVORATORI
Legge N. 2 del 14-01-63

Intervento N° 154

Mandante Appaltante
I.A.C.P.

QUARTIERE S. ELIA - BRINDISI
Edilizia Sovvenzionata
COMPARTO 3° Gelsomino 4-6-7
IMPIANTO TERMICO - Schema -
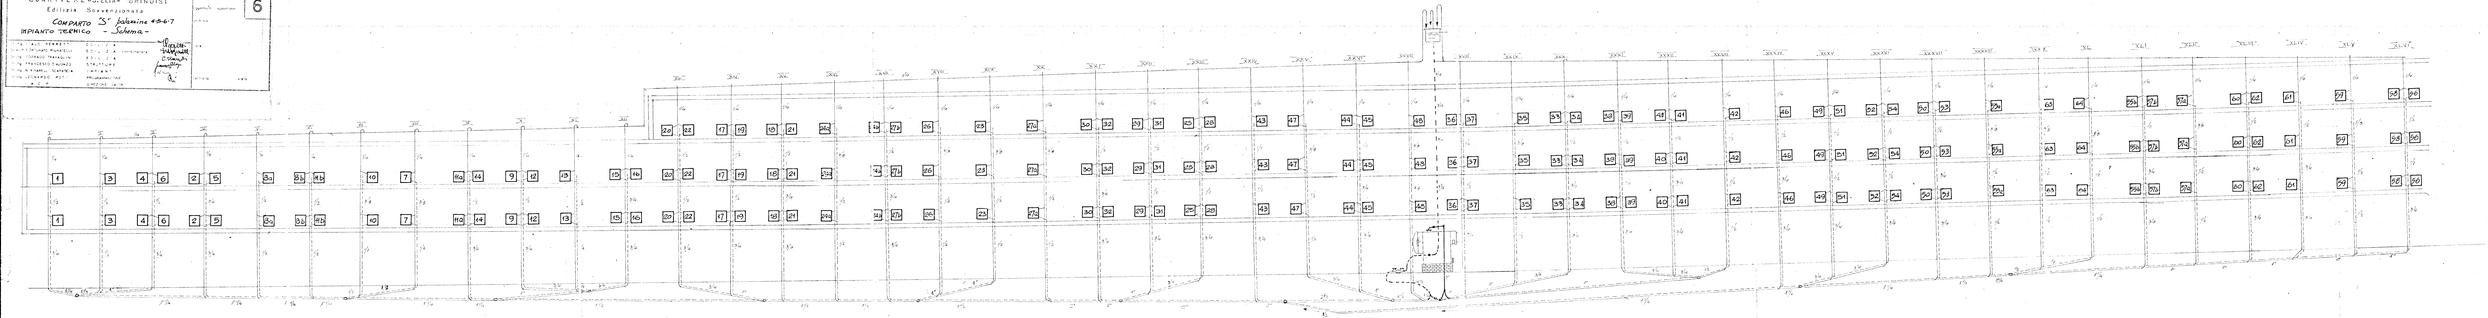
6