




BALCONE TIPO "A"

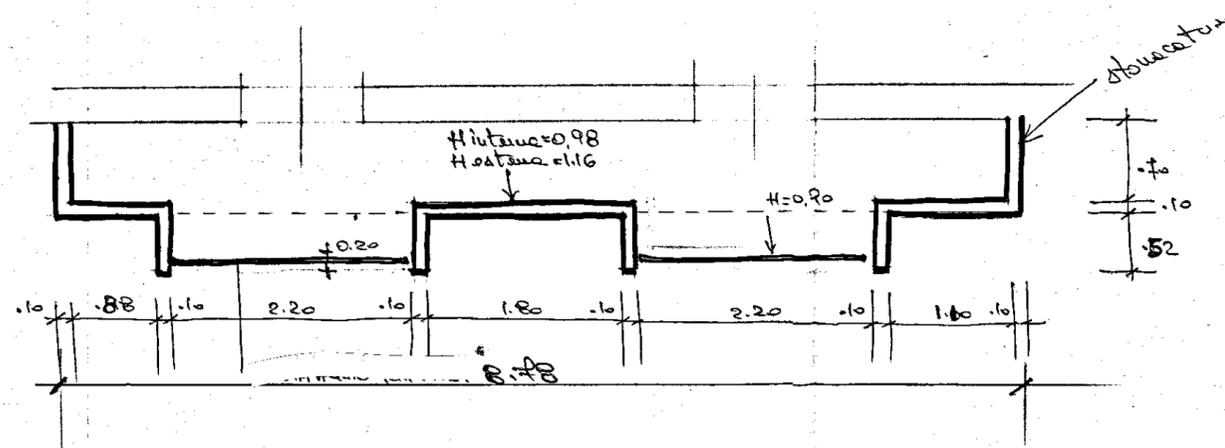


BALCONE TIPO "E"

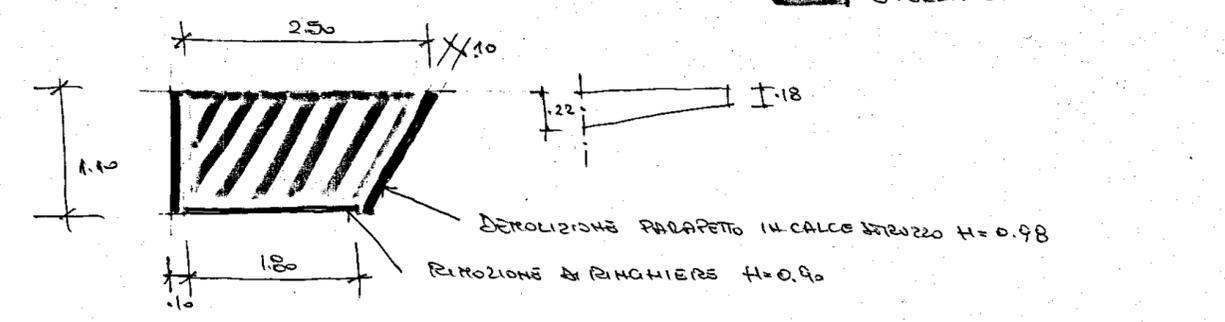

BALCONE TIPO "B"

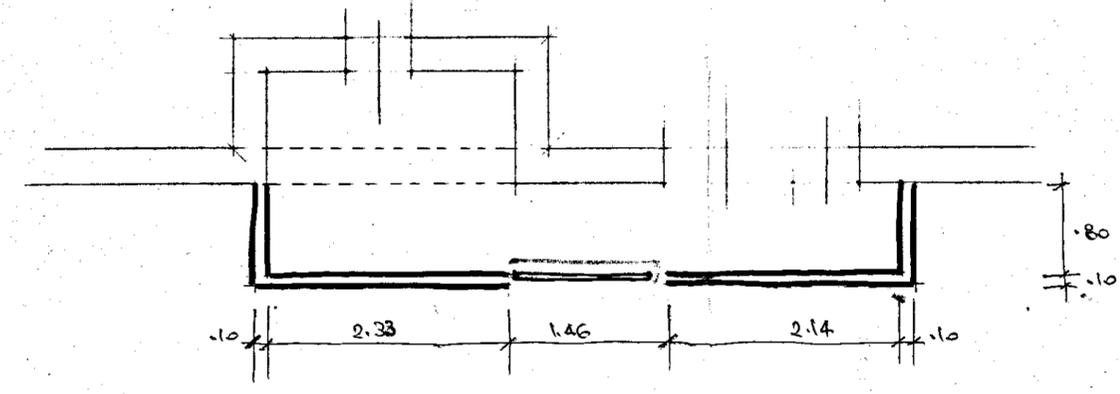

BALCONE TIPO "C"

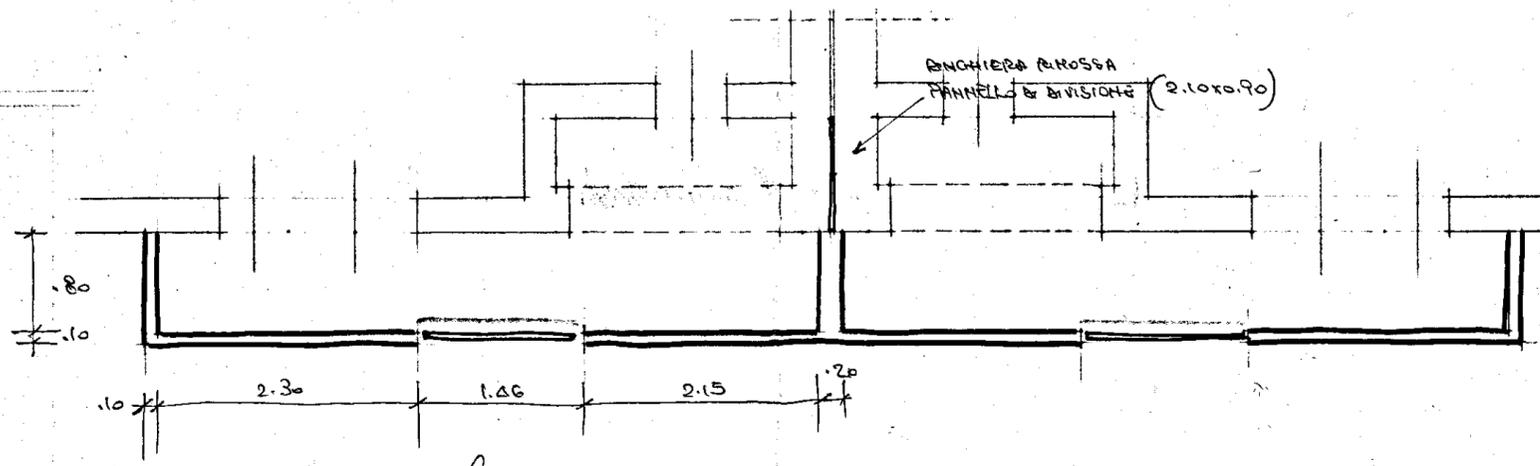

L'IMPRESA

IL DIRETTORE DEI LAVORI