


CASE POPOLARI IN OSTUNI - LOTTO 17°

SCALA 1:100

CALCESTRUZZO DI

Lett. rif. = 0.07

Pianta Fondazione

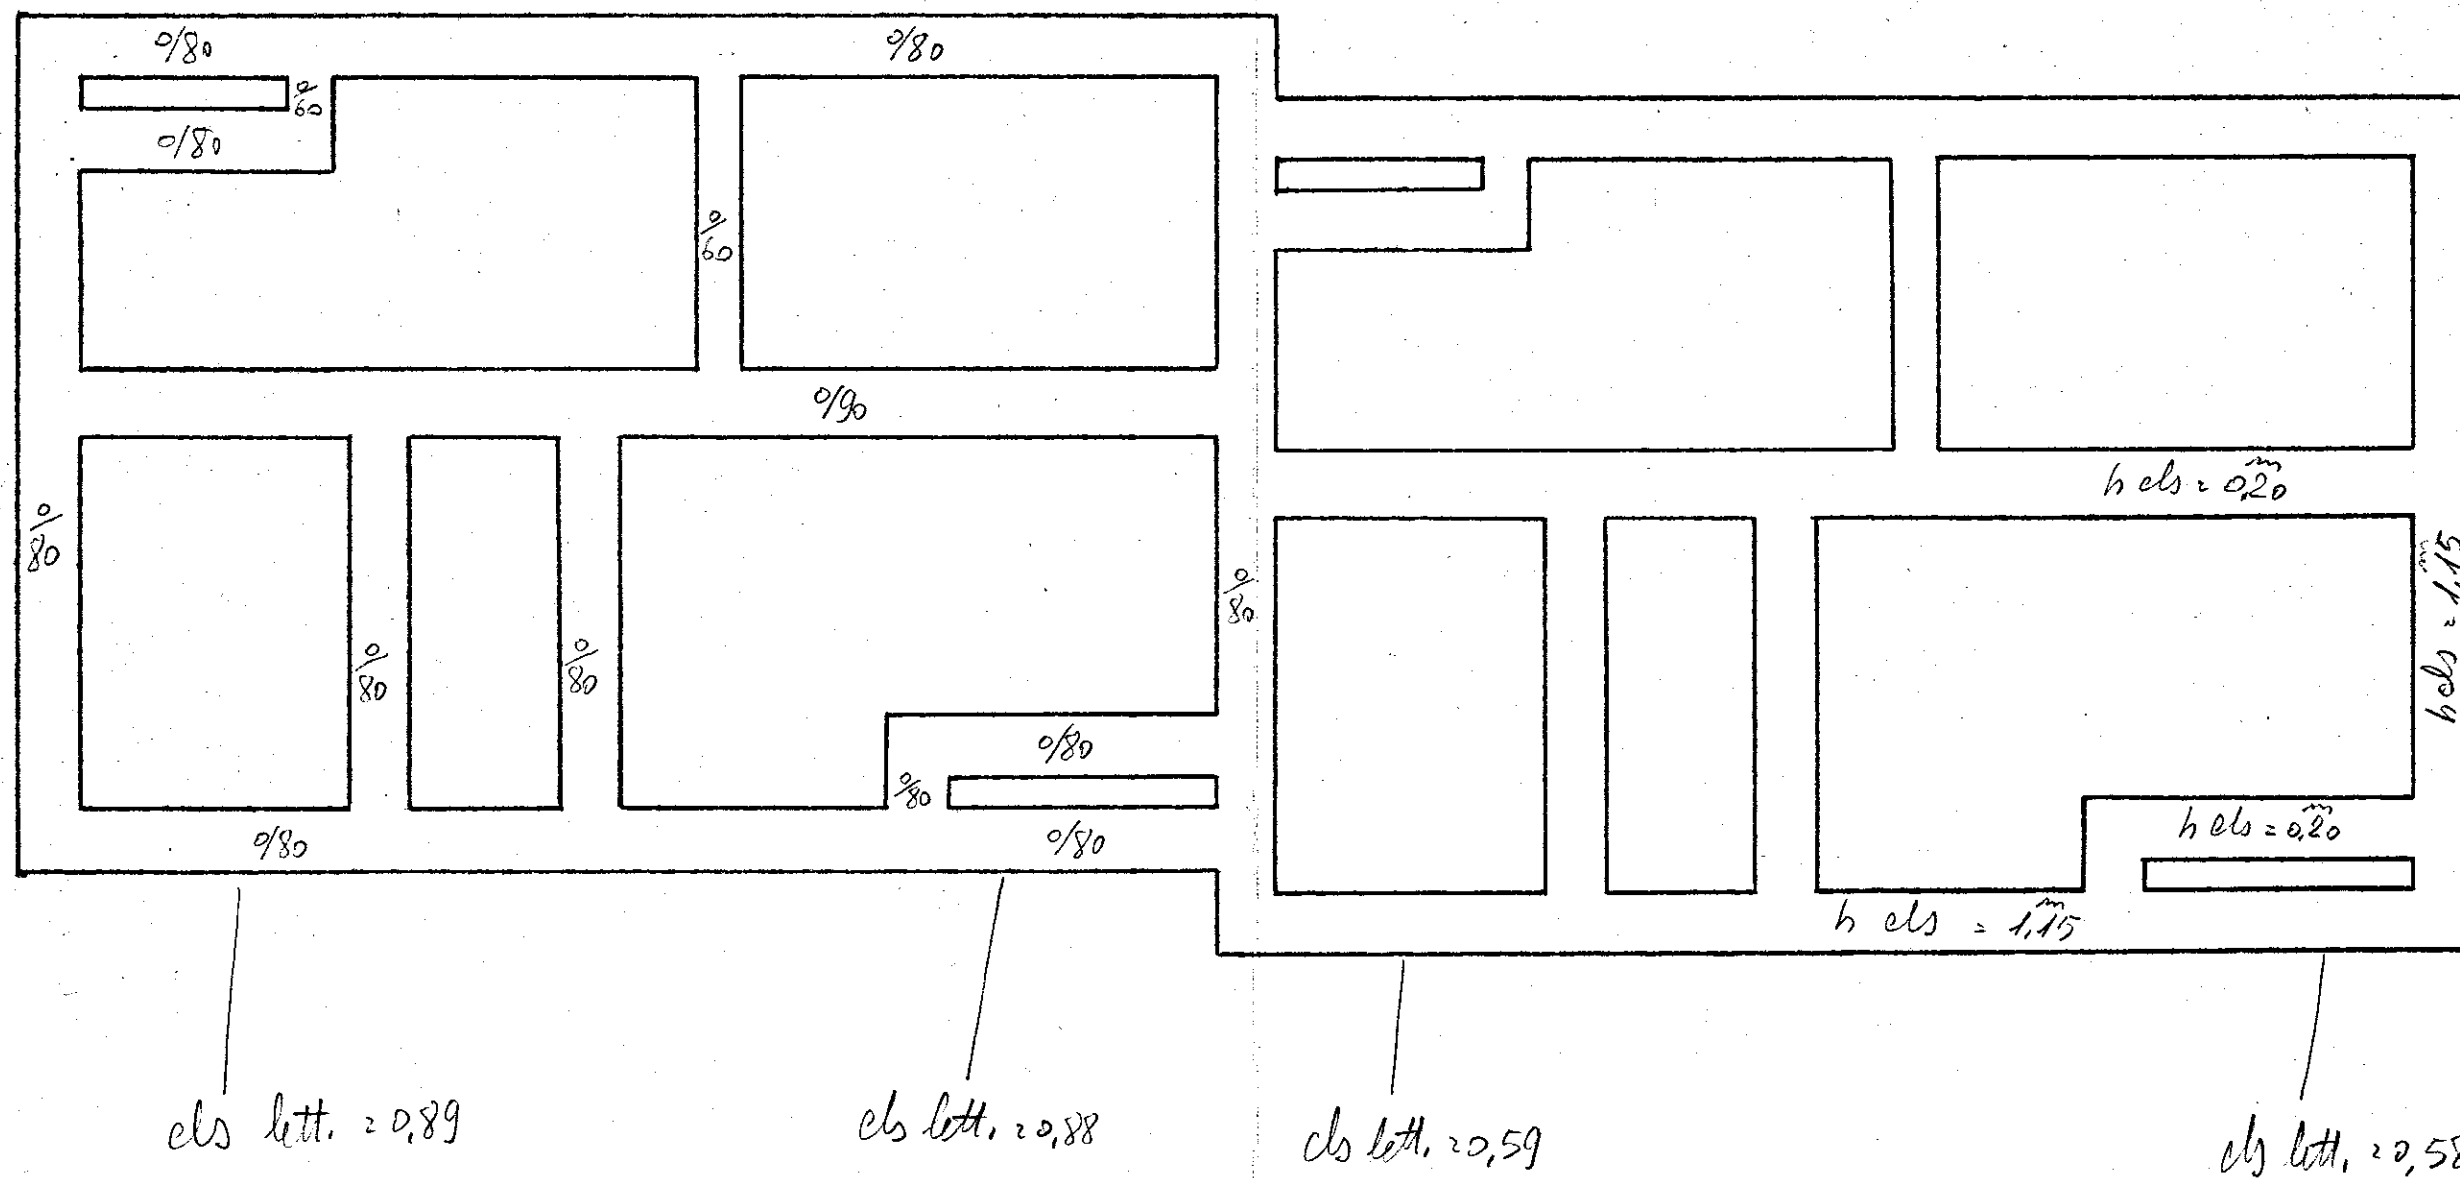

Il piano finito del els dei muri interni è a 0.95 sotto quello del els in elevazione meno che nelle zone dove si è avuto sbancamento di roccia perché le murature spicce sulle roccia.