




UFFICIO TECNICO ERARIALE di BRINDISI

Estratto di mappa del Comune di Brindisi Sezione Censuaria
che si rilascia a scopo di frazionamento o di redazione di tipo mappale (artt. 5 e 8 della Legge 10 ottobre 1969, n. 679). La sua validità decade dopo sei mesi dalla data del rilascio, se dall'U.T.E. siano state riportate variazioni, grafiche o censuarie, alle particelle in esso rappresentate.


BRINDISI 23511

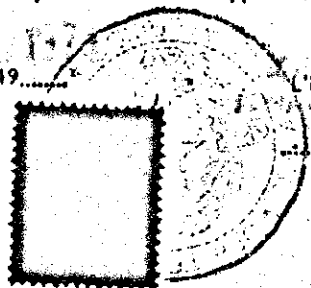

L'INGEGNERE CAPO ERARIALE

SPECIFICA

☒ NORMALE	☐ URGENTE
Diritto fisso e ricerca	L. 1500
Particelle, Ha.,	(N. 2. a. L. 50) L. 100
Confinanti, ecc.	
Carta	L. 70
TOTALE	L. 1670
Per sola autenticazione (1/2 del foglio N. 5)	

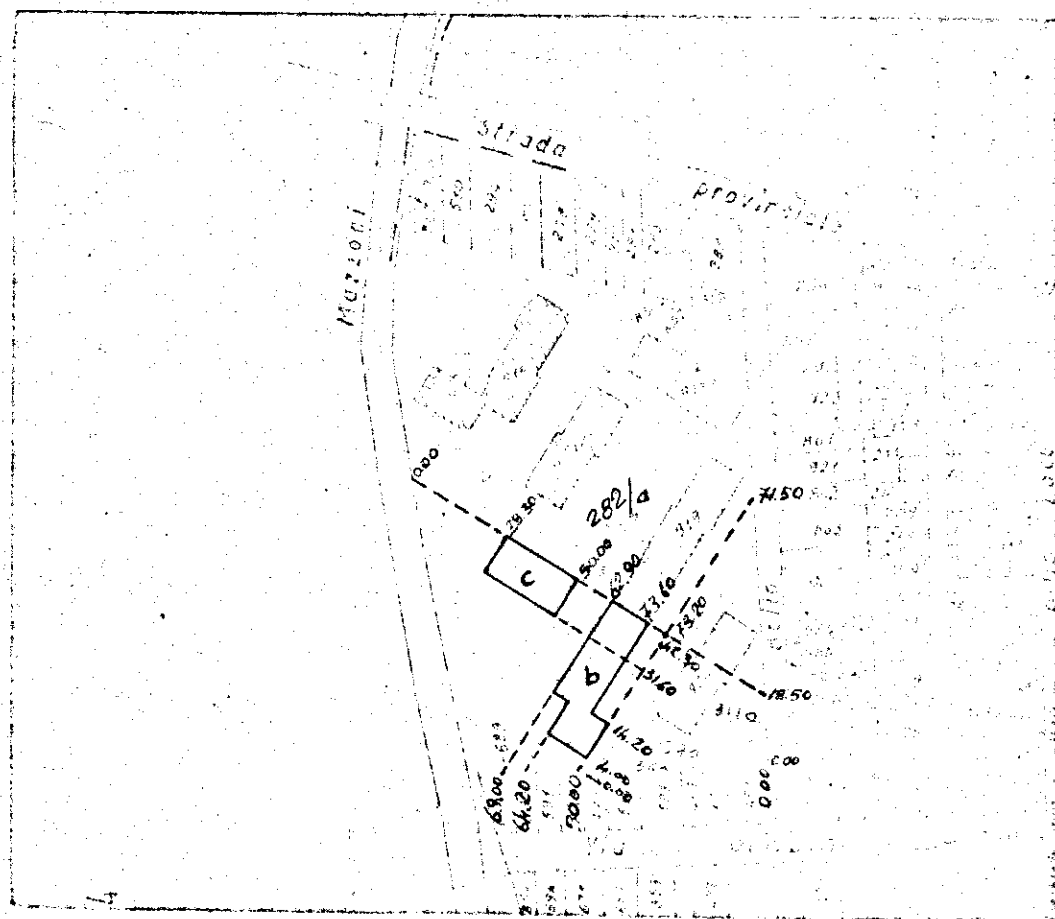

FOGLIO N. 135 SCALA 1: 2000

L'INGEGNERE

Descrizione sommaria della natura delle nuove linee di mappa:

PARTICELLE DA FRAZIONARE													
SEZIONE	FOGLIO	NUMERO		QUALITÀ	Classe	Simboli di deduzione	TARIFFA		SUPERFICIE			REDDITO	
		Princ.	Sub.				Reddito dominicale	Reddito agrario	Ha.	a.	ca.	Dominicale	Agrario
135	282			1			550	105		93	47	514 08	98 14

RISULTATO DEL FRAZIONAMENTO												
SEZIONE	FOGLIO	NUMERI				SUPERFICIE			REDDITO		Destina- zione (*)	RISERVATO ALL'UFFICIO
		Provvisori		Definitivi		Ha.	a.	ca.	Dominicale	Agrario		
		Princ.	Sub.	Princ.	Sub.							
	135	282	a			66	95	178	22	91	30	
			b			4	20	23	10	1	41	
			c			2	32	12	76	2	43	
						93	47	514	08	98	14	

(*) Contraddistinguere ciascuna particella derivata con una sigla indicativa, attribuendo la medesima sigla a quelle che si presumono destinate a formare un unico lotto.

15825
Dichiaro di aver eseguito il presente tipo in base ai rilievi sul luogo.IL PERITO UFFICIO TECNICO I.A.C.P. BRINDISI
(cognome e nome in chiaro)

iscritto all'Albo della Provincia di

FIRMA
Data 28-2-1972 DIRETTORE TECNICO
(Dot. Ing. Giovanni Romat)Firma delle Parti e loro Delegati Roma

TIPO DI FRAZIONAMENTO N. /19 allegato alla:

Nota di voltura N. /19 ovvero

Nota di variazione N. /19 ovvero

Denuncia Mod. 3/SPC N. /19

Riconosciuto regolare ai soli fini della introduzione in mappa e della ripartizione della superficie e dei redditi.

N.B. - La dichiarazione di regolarità è valida per 90 giorni. Scaduto tale termine, può essere rinnovato, ove l'U.T.E. non abbia introdotto variazioni grafiche interessanti le particelle da frazionare.

Riscosse L. 1.500

IL DISEGNATORE

Prot. (Mod. 8) N. L'INGEGNERE CAPO ERARIALE

Data

Rinnovata la dichiarazione di regolarità.

Riscosse L. 1.500

IL DISEGNATORE

Prot. (Mod. 8) N. L'INGEGNERE CAPO ERARIALE

Data

Rinnovata la dichiarazione di regolarità.

Riscosse L. 1.500

IL DISEGNATORE

Prot. (Mod. 8) N. L'INGEGNERE CAPO ERARIALE

Data

ovvero:

Rinvio l'esame alla presentazione della domanda di voltura.

L'INGEGNERE CAPO ERARIALE

Data

Verificato in campagna e

IL TECNICO ERARIALE L'INGEGNERE CAPO ERARIALE

Data