


~~ISTITUTO AUTONOMO CASE POPOLARI~~  
~~PER LA PROVINCIA DI BRINDISE~~

~~CASE PER LAVORATORI~~  
~~AGRICOLI DIPENDENTI~~  
IN CEGLIE M.<sup>SA</sup>


~~SCHEMA DEI VOLONTI~~

Scala 1:200

~~PIANTA MURATURE~~

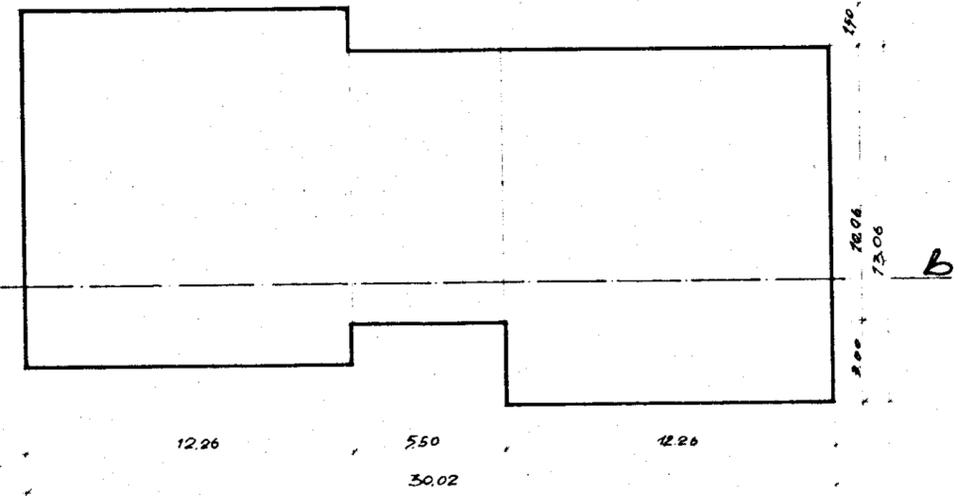

~~SEZIONE A-B~~

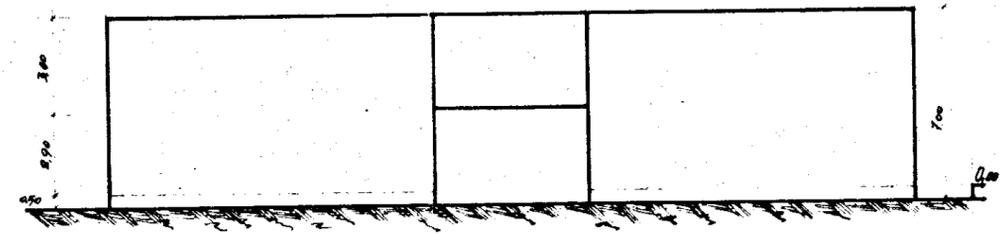


~~ISTITUTO AUTONOMO CASE POPOLARI~~  
~~PER LA PROVINCIA DI BRINDISE~~

~~CASE PER LAVORATORI~~  
~~AGRICOLI DIPENDENTI~~  
IN CEGLIE M.<sup>SA</sup>

~~SCHEMA DEI VOLONTI~~

Scala 1:200

~~PIANTA MURATURE~~

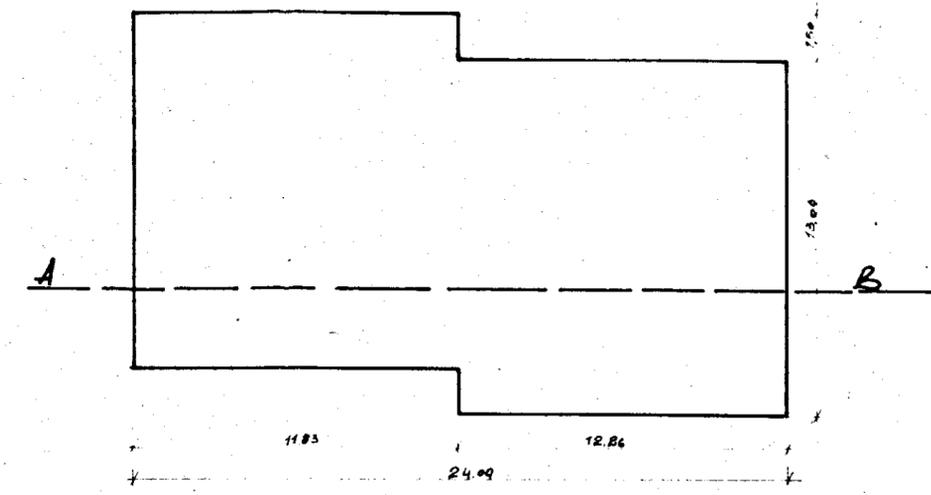

~~SEZIONE A-B~~

