IMPRESA: ING. RUGGERO LECCISI - BRINDISI

QUARTIERE COORDINATO RIONE PARADISO
C.E.P. BRINDISI - SETTORE U.N.R.R.A. - C.A.S.A.S.

TIPO MISTO A STELLA E IN LINEA

DIS. 8 B-C

DATA

AGG.

PIANTA CARPENTERIA COPERTURA ULTIMO SOLAIO

SCALA 1:50
1:10

CALCOLI: STUDIO TECNICO DOTT. ING. [illegible]OTTI - BRINDISI

N.B. LE STRUTTURE COMPRESE FRA I PILASTRI N° 28-26-74-63-59-48 VALGONO PER IL CORPO A STELLA DI CUI AL DIS. 1/c

IMPRESA

21

VISTO: si approva
L'INGEGNERE CAPO DIRETTORE DEI LAVORI
(Dr. Ing. Mario Fusco)
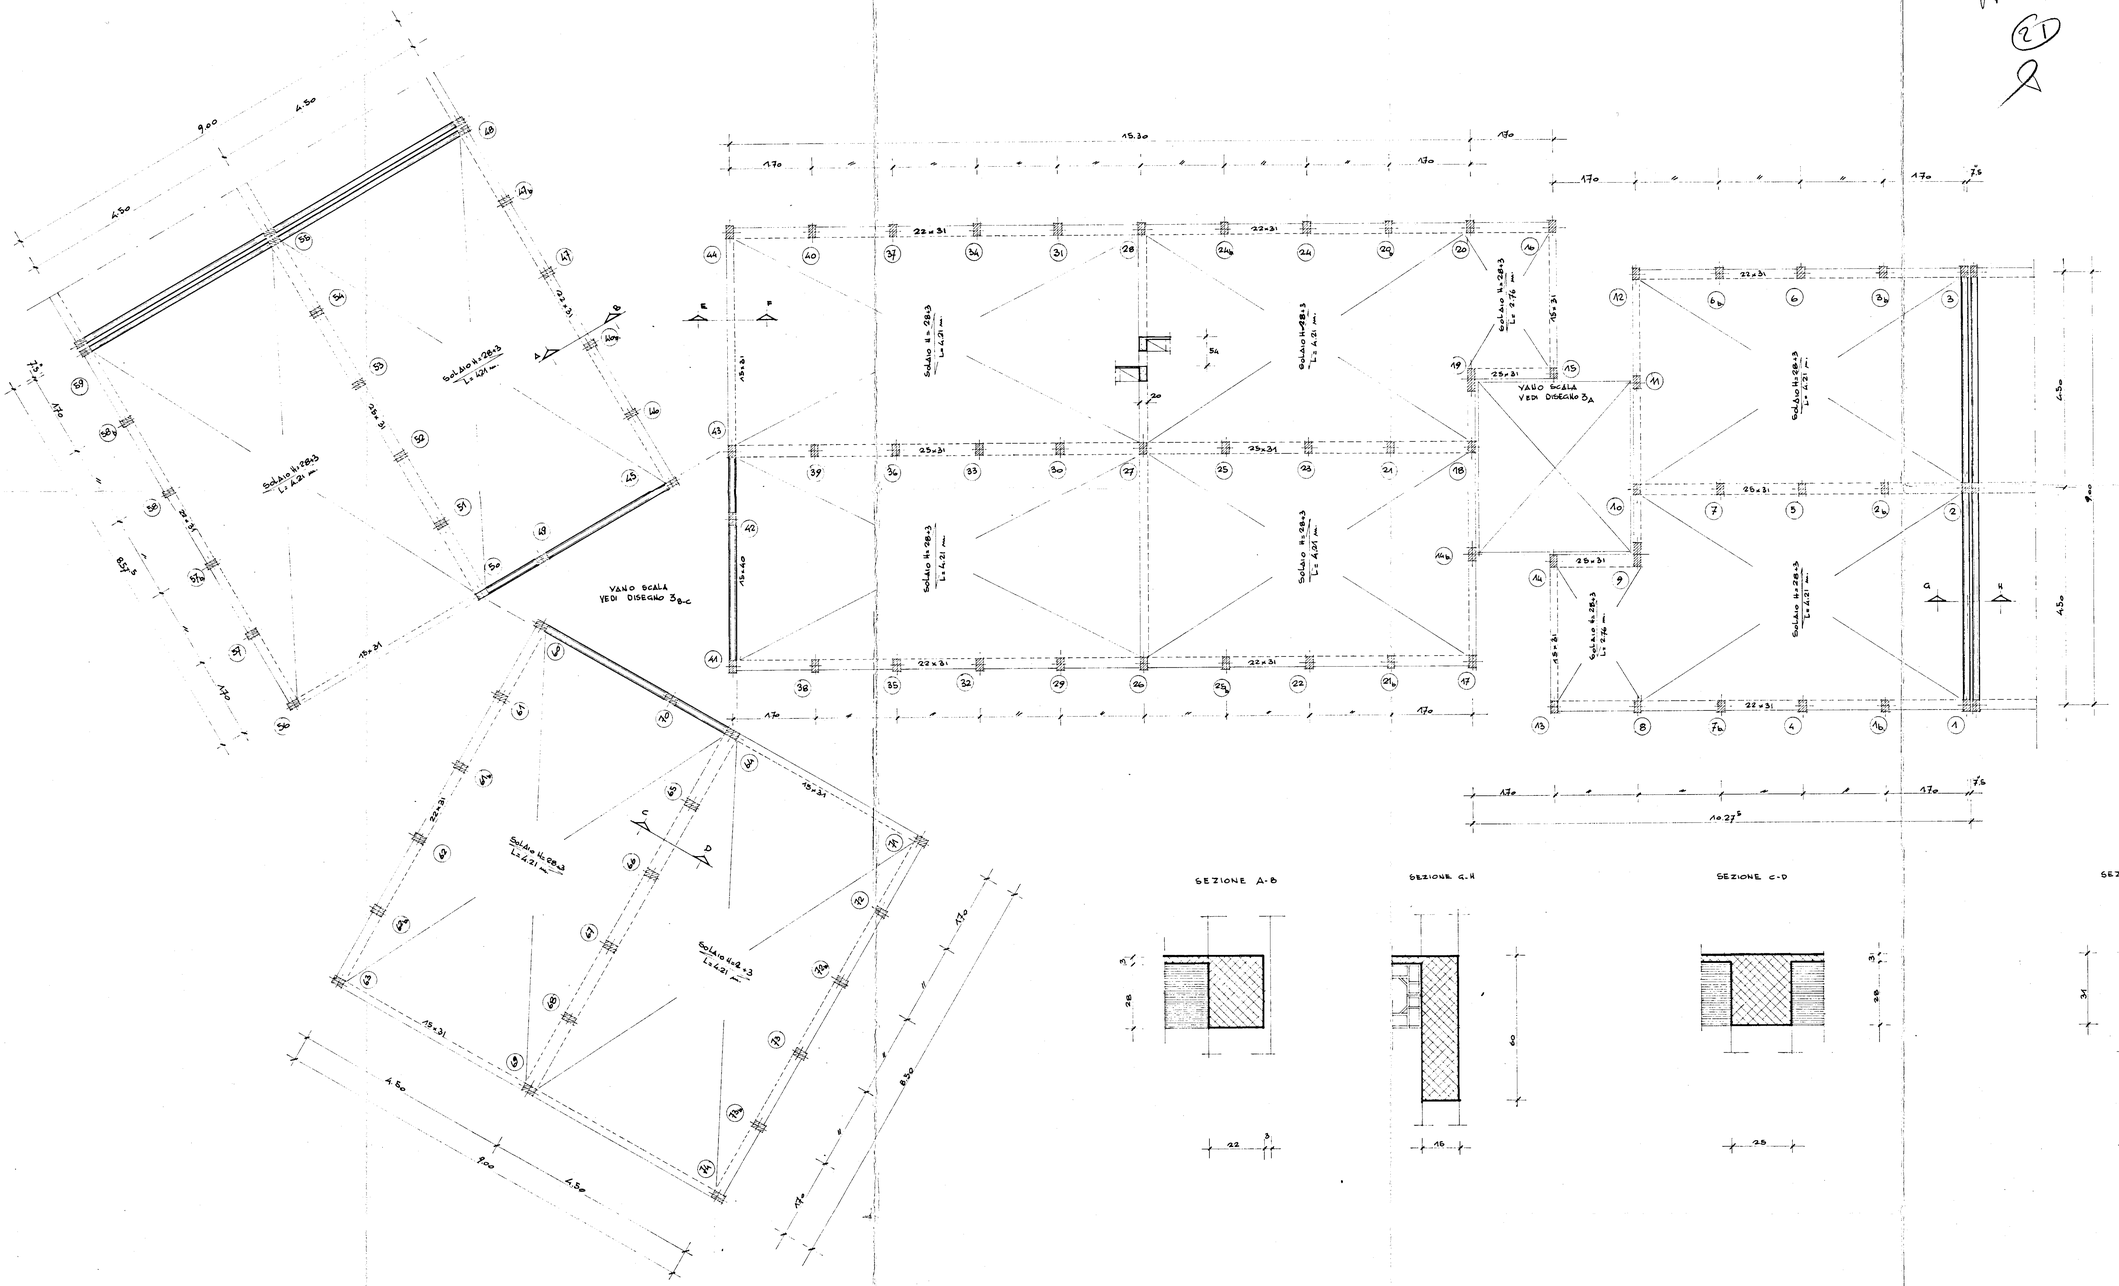
ISTITUTO SVILUPPO EDILIZIO SOC. COOP. A R.L. - I.S.E.S. G.A. UNRRA-CASAS BARI - Sede Soc. 15-7-1963 n. 1127