

ISTITUTO AUTONOMO CASE POPOLARI
PER LA PROVINCIA DI BRINDISI

LEGGE n° 560/93
DEL. G. R. 2007 DEL 30.12.2005

LAVORI DI MANUTENZIONE STRAORDINARIA DEL PATRIMONIO
I.A.C.P.
NEL COMUNE DI FRANCAVILLA FONTANA (BR)
VIA CALAMANDREI LOTTO 16

LOTTO 16°

PROGETTO ESECUTIVO

PROGETTISTA :

DOTT. ING. Giuseppe DE ANGELIS

RESPONSABILE DEL PROCEDIMENTO :

DOTT. ARCH. Gianluca TUCCI

**COORDINATORE SICUREZZA
IN FASE DI PROGETTAZIONE:**

GEOM. Rocco CAFORIO

COLLABORAZIONE TECNICA:

GEOM. Ferdinando DEL PRETE

GEOM. Rocco CAFORIO


DATA : Novembre 2006

SCALA : 1:2000 1:500


ARCHIVIO :

TAV . 1


STRALCIO PLANIMETRICO

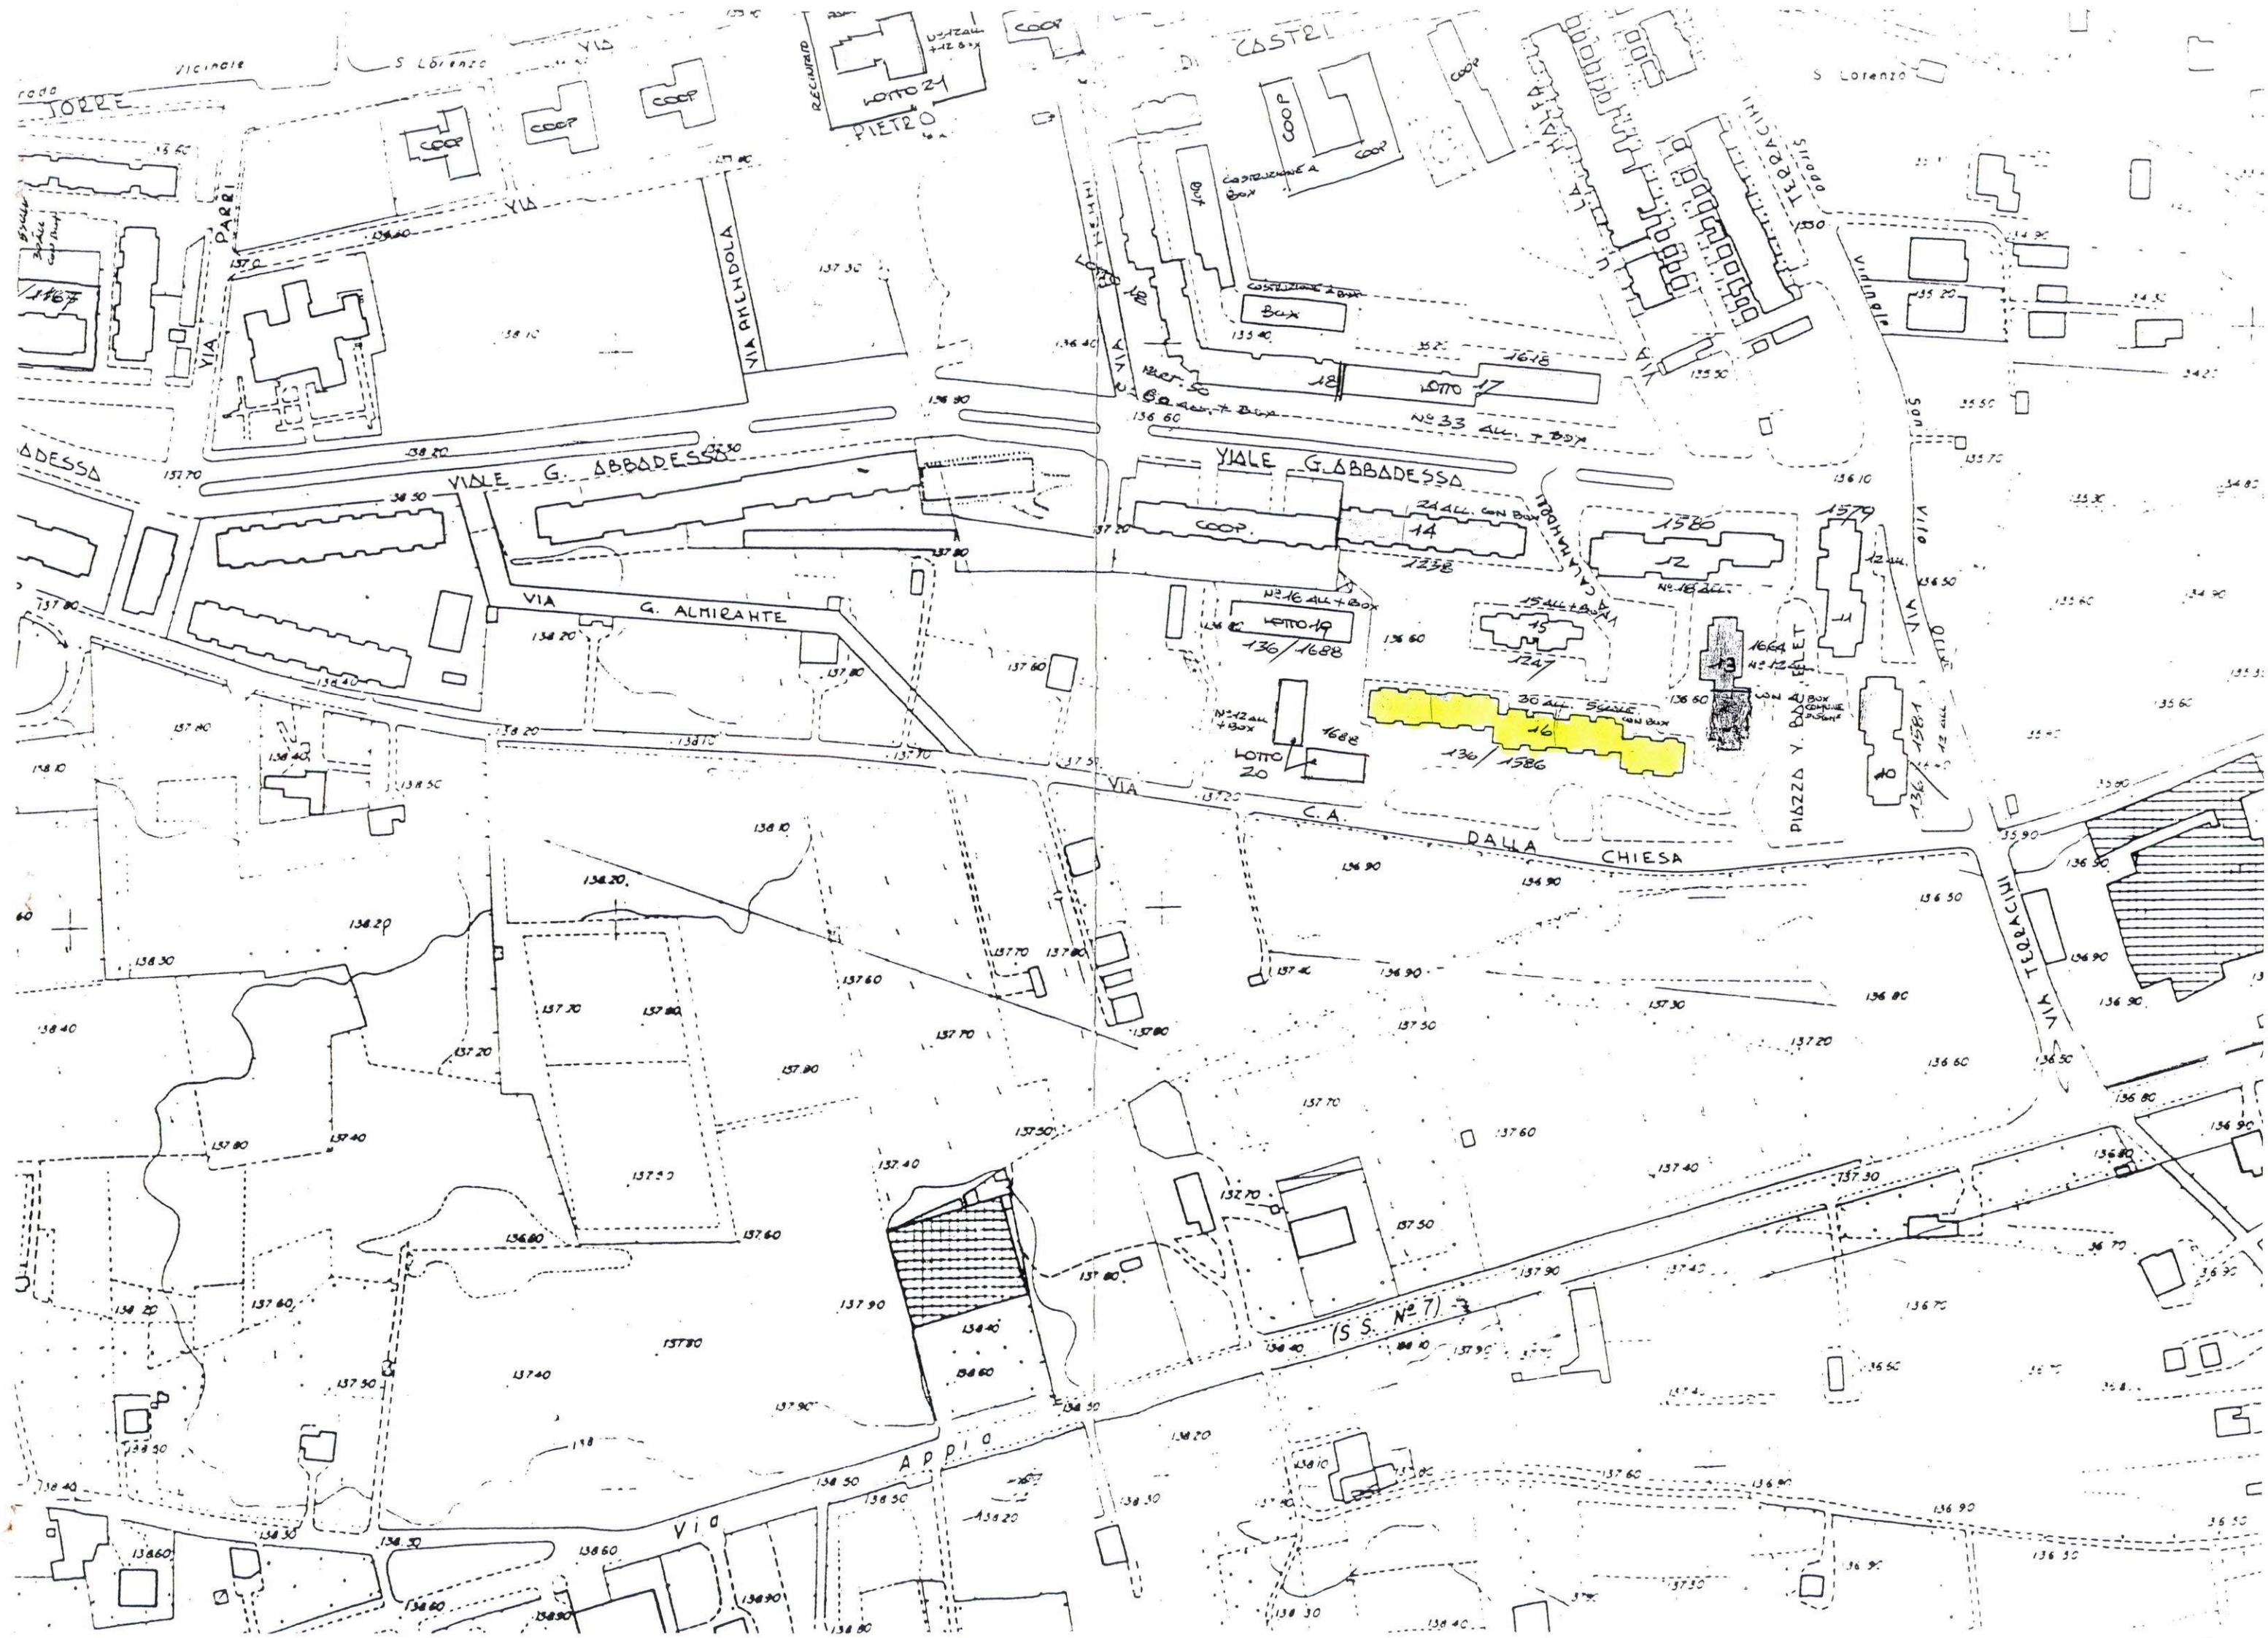


LOTTO 12

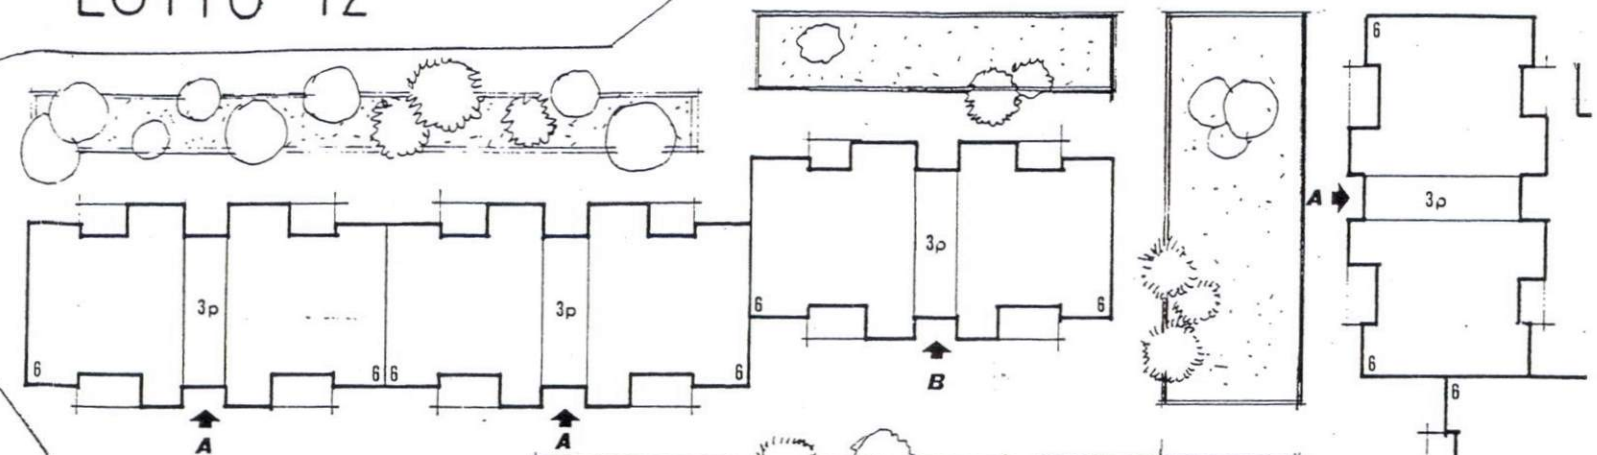


LOTTO 14

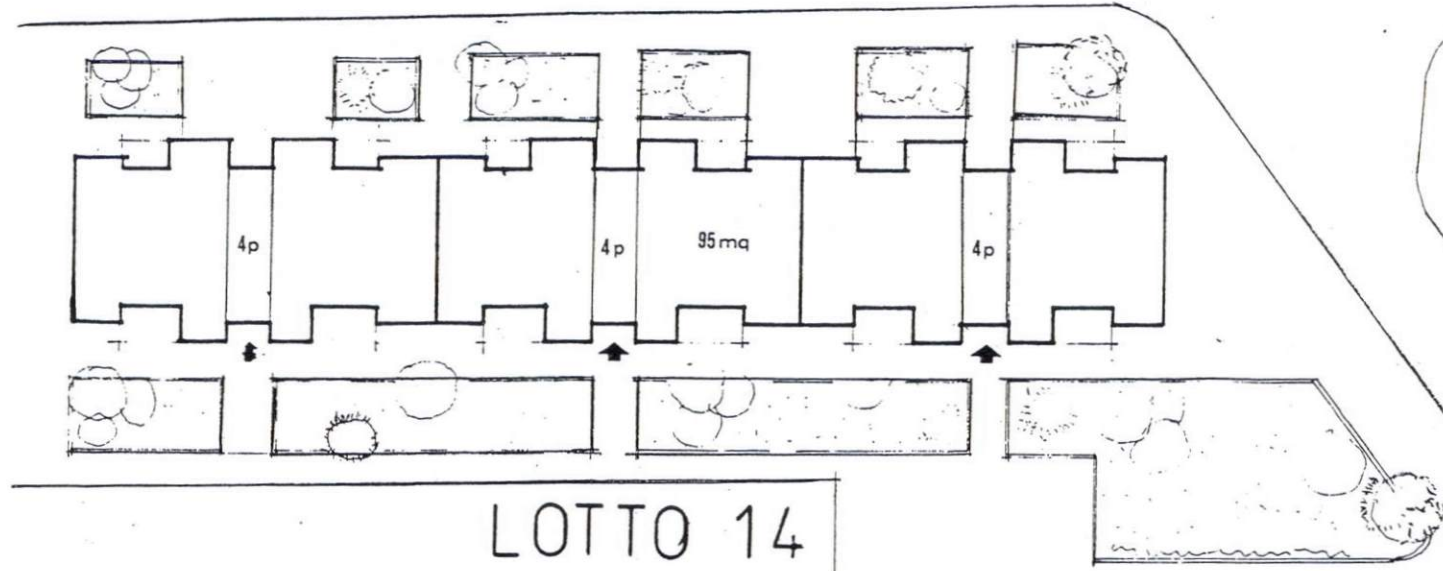

LOTTO 15

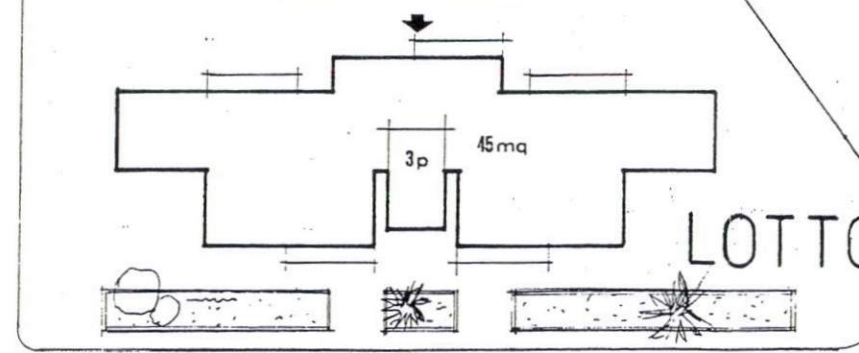

LOTTO 13

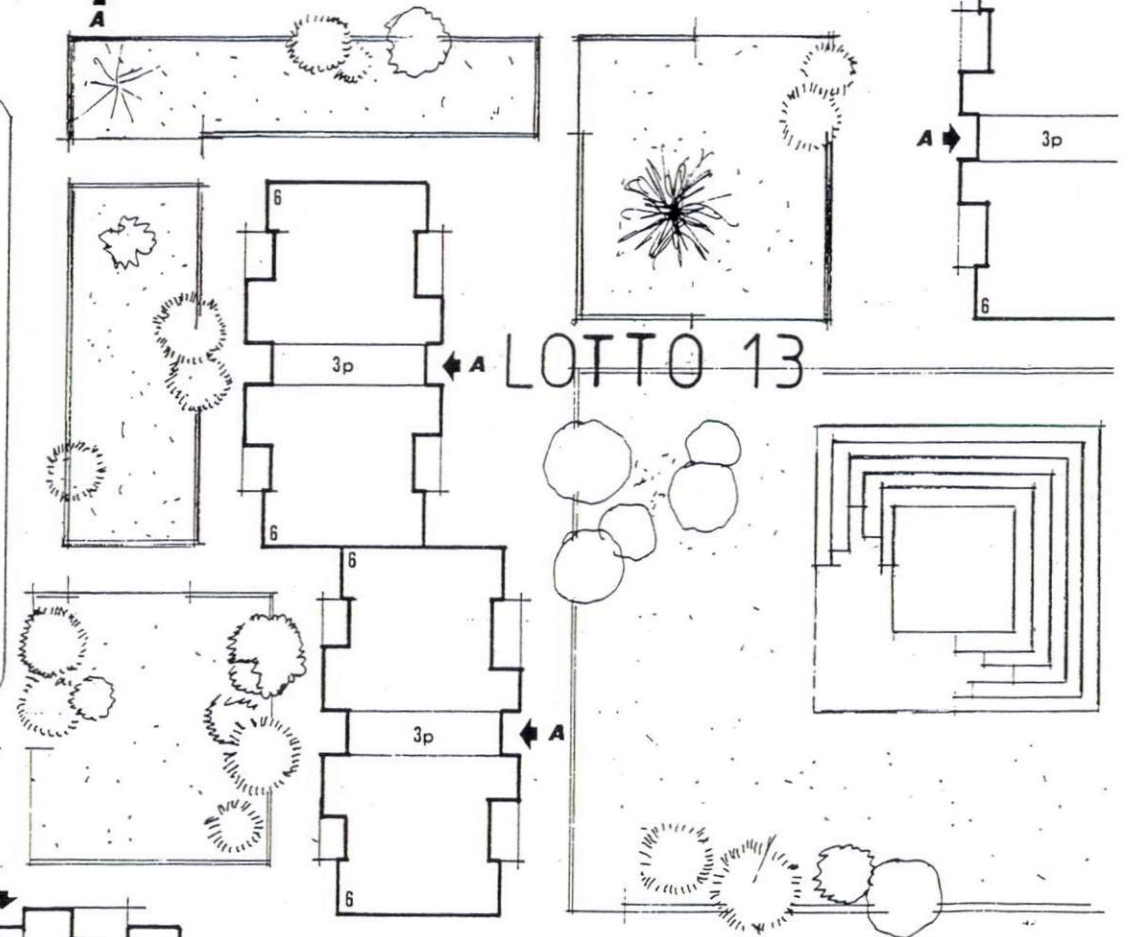

LOTTO 16

