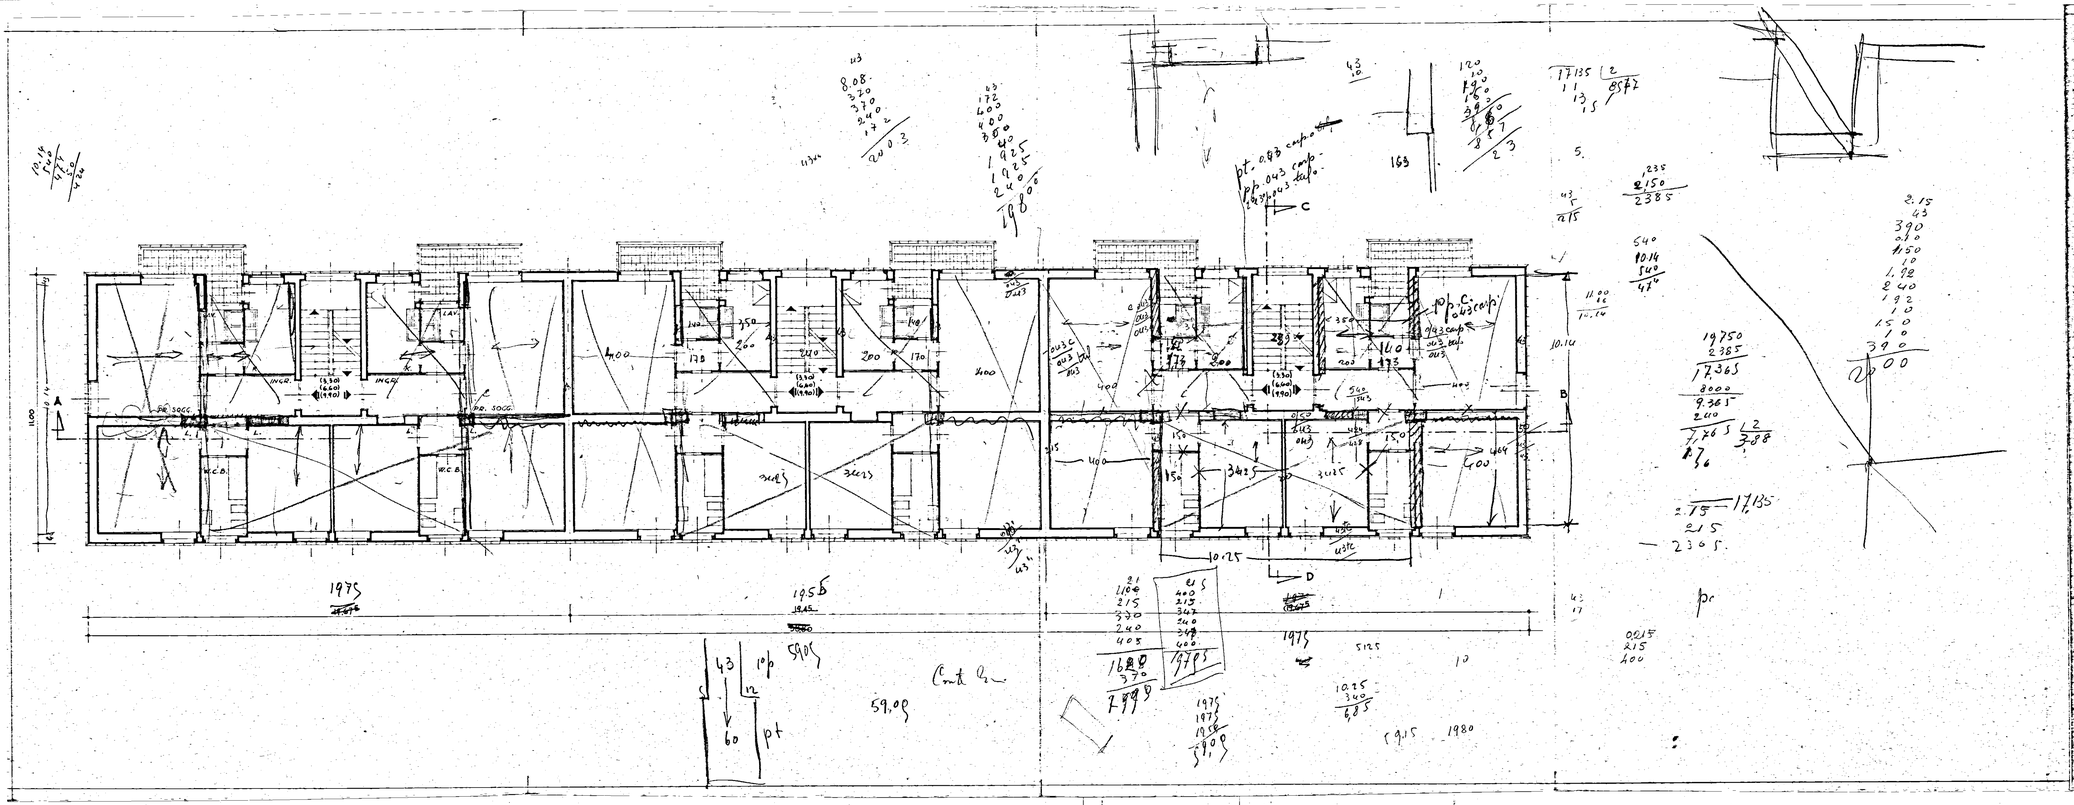

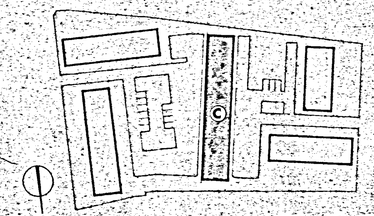

GESTIONE INA - Casa	STAZIONE APPALTANTE : I.A.C.P. - BRINDISI
PROGETTISTI :	PROGETTO CASE PER LAVORATORI IN FASANO (Brindisi)
Ca. Arch. A. SPACCARELLI Arch. F. BRUNO Arch. E. NESPEGA Arch. M. TAVOLETTI Arch. A. BACCIN Ing. C. BACCIN Coll. Locale : Ing. O. ANGELINI	FABBRICATO : C PIANTA PIANO TIPO RAPP. : 1:100
	DIS. N° 7532 TAV N° : 2 SERIE 273 ROMA, 19 Dic. 1962