



Gestione Case Lavoratori LECCE 14-2-1963 n° 60	ART 15/3	I.A.C.P. STAZIONE APPALTANTE-BRINDISI
BRINDISI	FABBRICATO SOCIALE COOP. VA SPERANZA ALLA VIA M.S.MICHELE	
dott. ing. Giuseppe Marasco	PROGETTISTA	
dott. ing. Nerina Vivarelli	IMPIANTI	
dott. ing. Franco Cicirillo	STRUTTURE IN CA	
dott. ing. Giuseppe Marasco	DIRETTORE LAVORI	
TAV. 10		


ZOCCOLINO BATTISCOPA IN MARMO

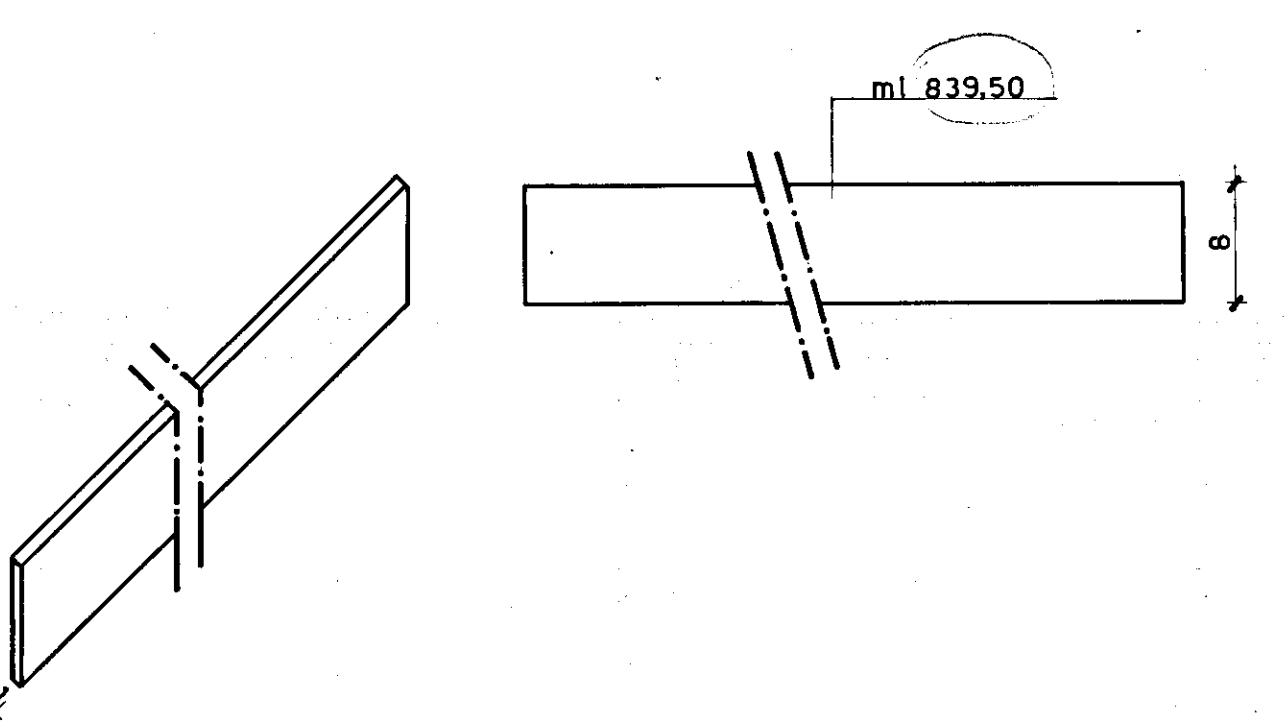


BATTISCOPA SCALA IN PERLATO O TRANI mq 23.62

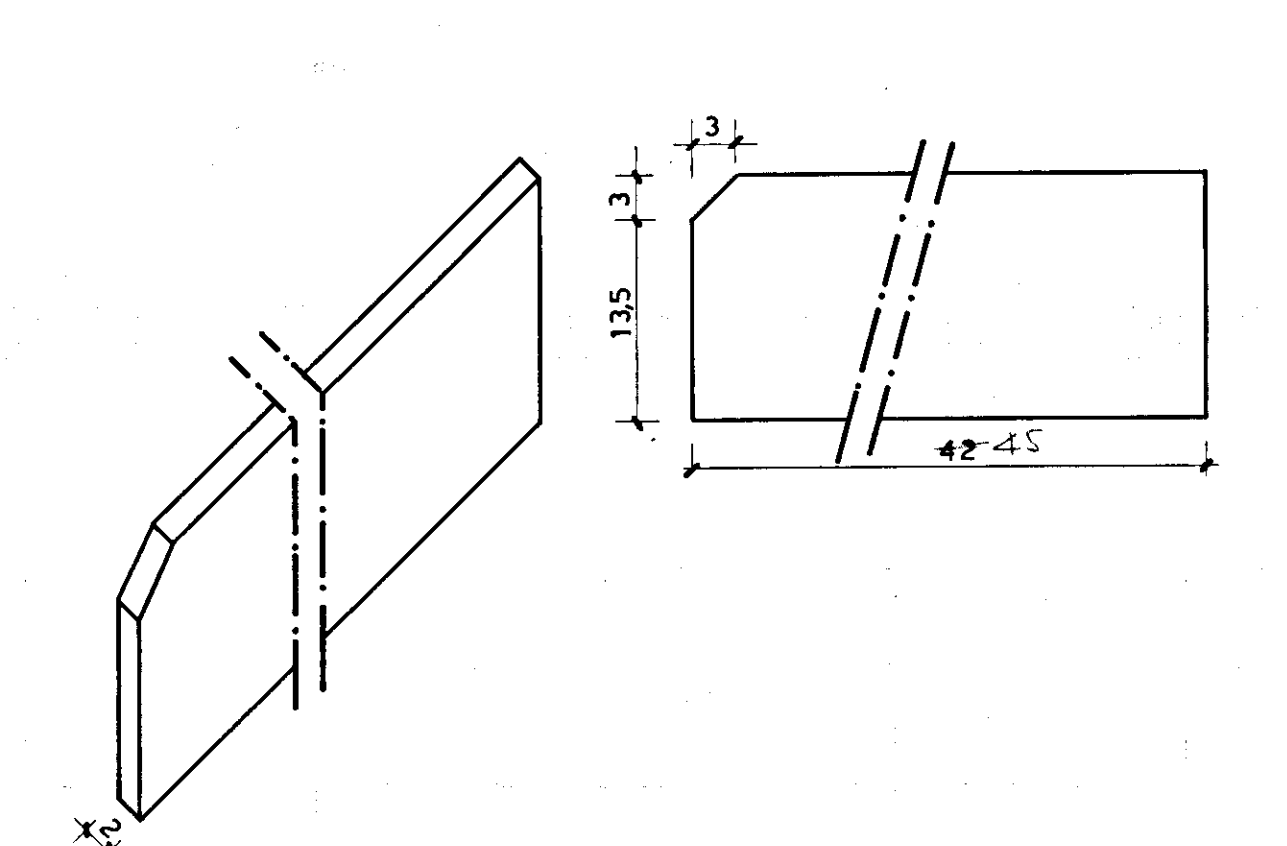


FRONTINI SCALA mq 19.76

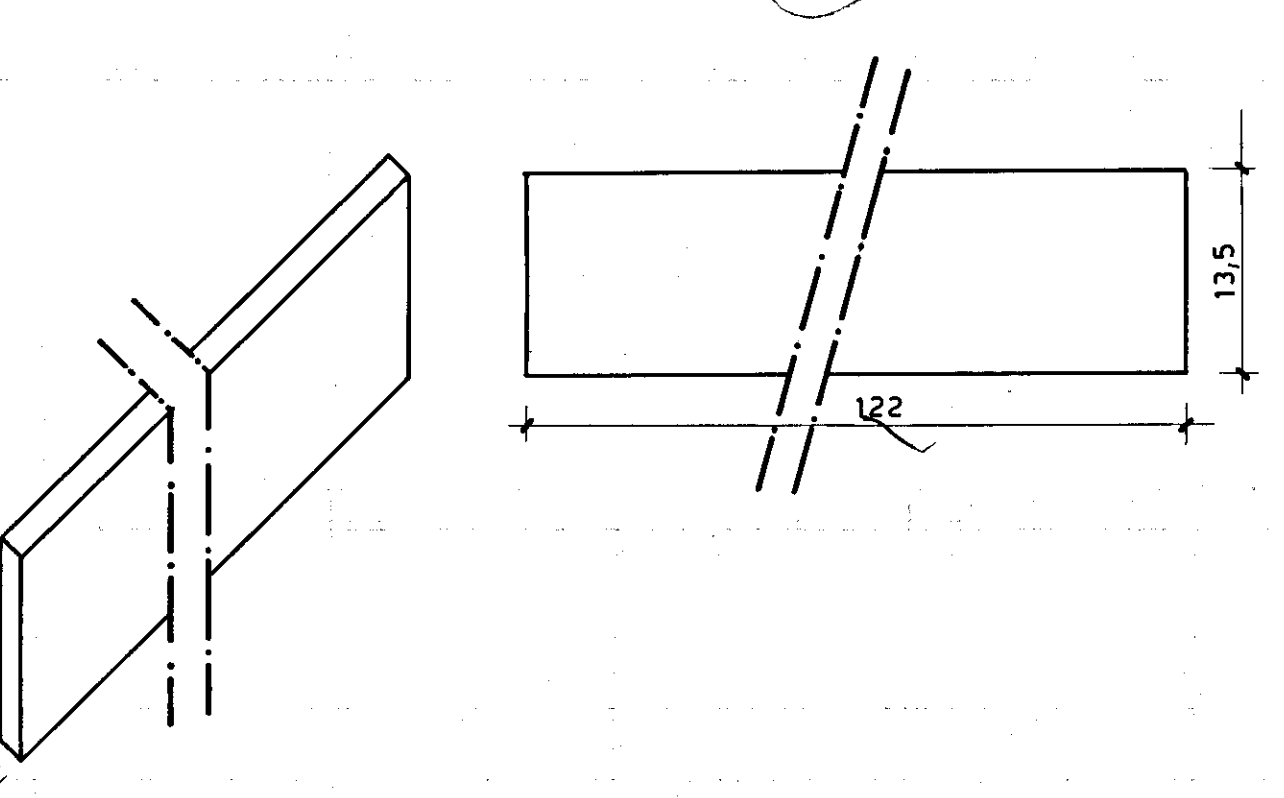


STANGONI BALCONI IN PERLATO O TRAVERTINO mq 3140

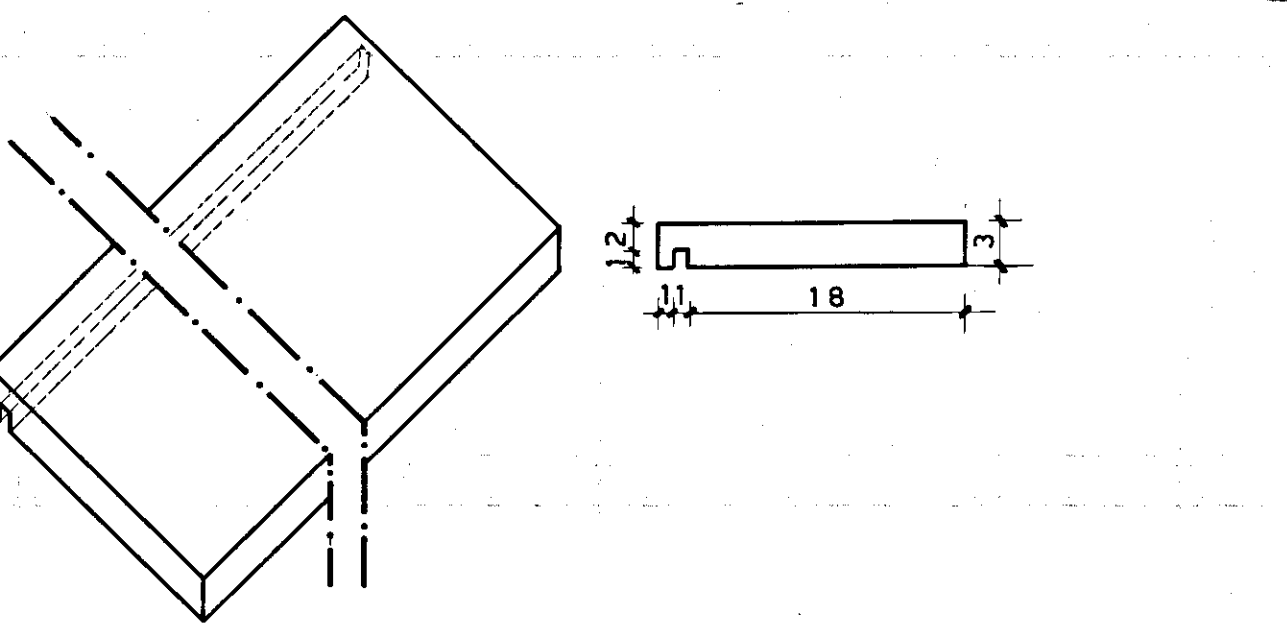

IMBOTTI IN PERLATO O TRAVERTINO

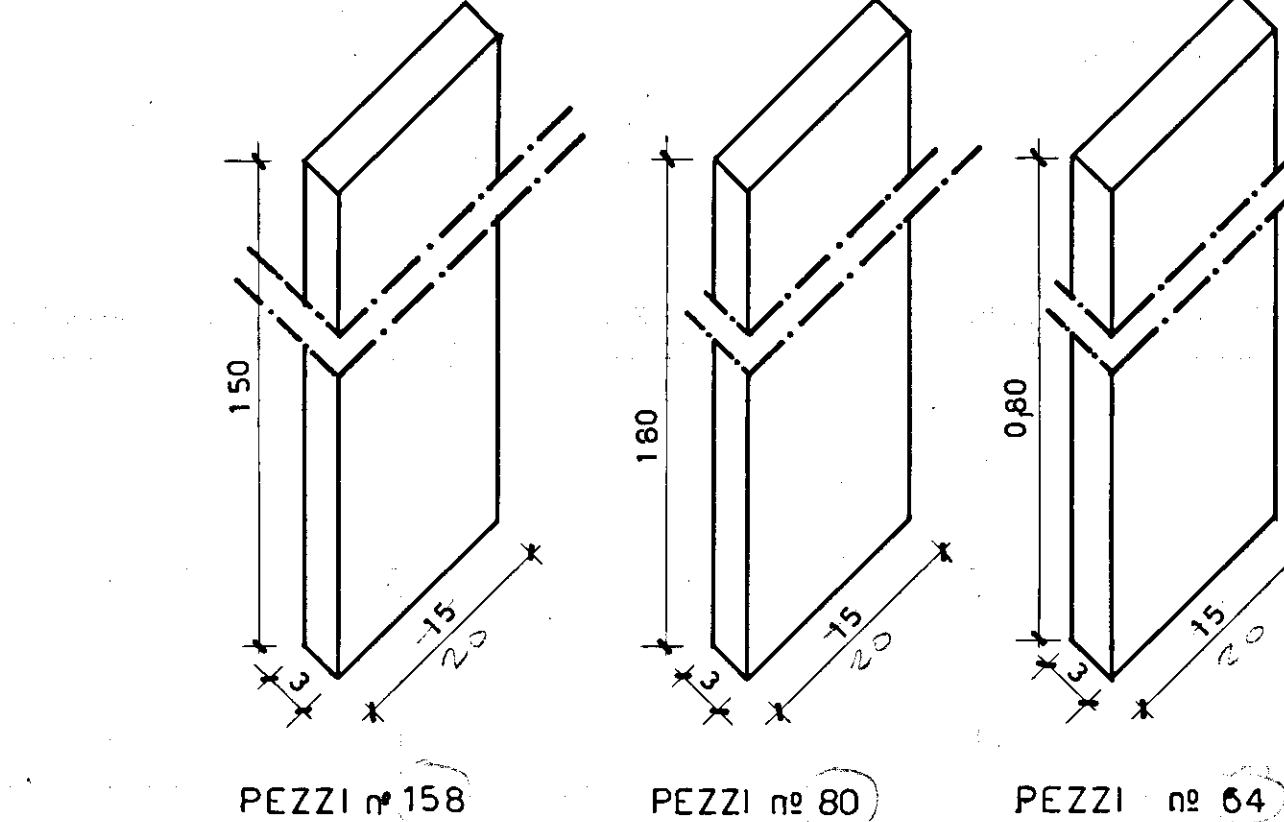


PEZZI n° 158 PEZZI n° 80 PEZZI n° 64

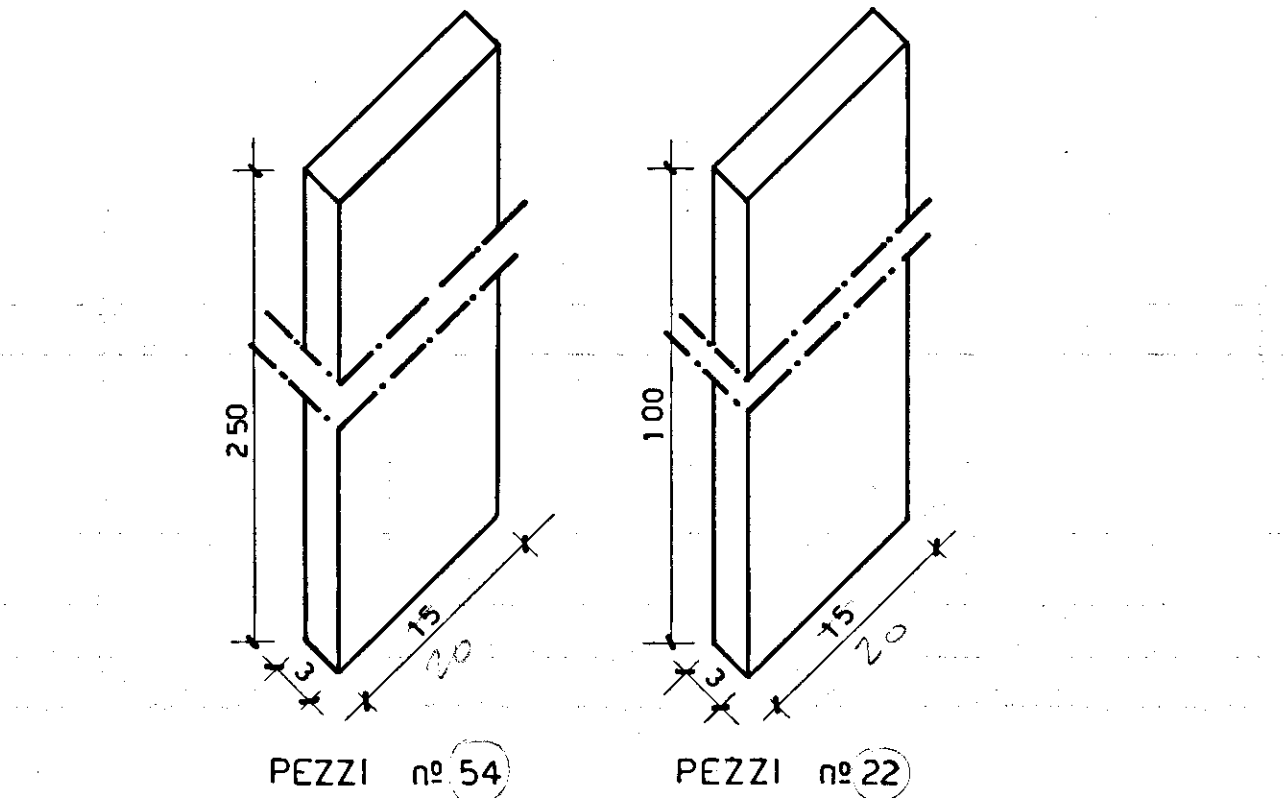


PEZZI n° 54 PEZZI n° 22


DAVANZALI IN TRAVERTINO O PERLATO

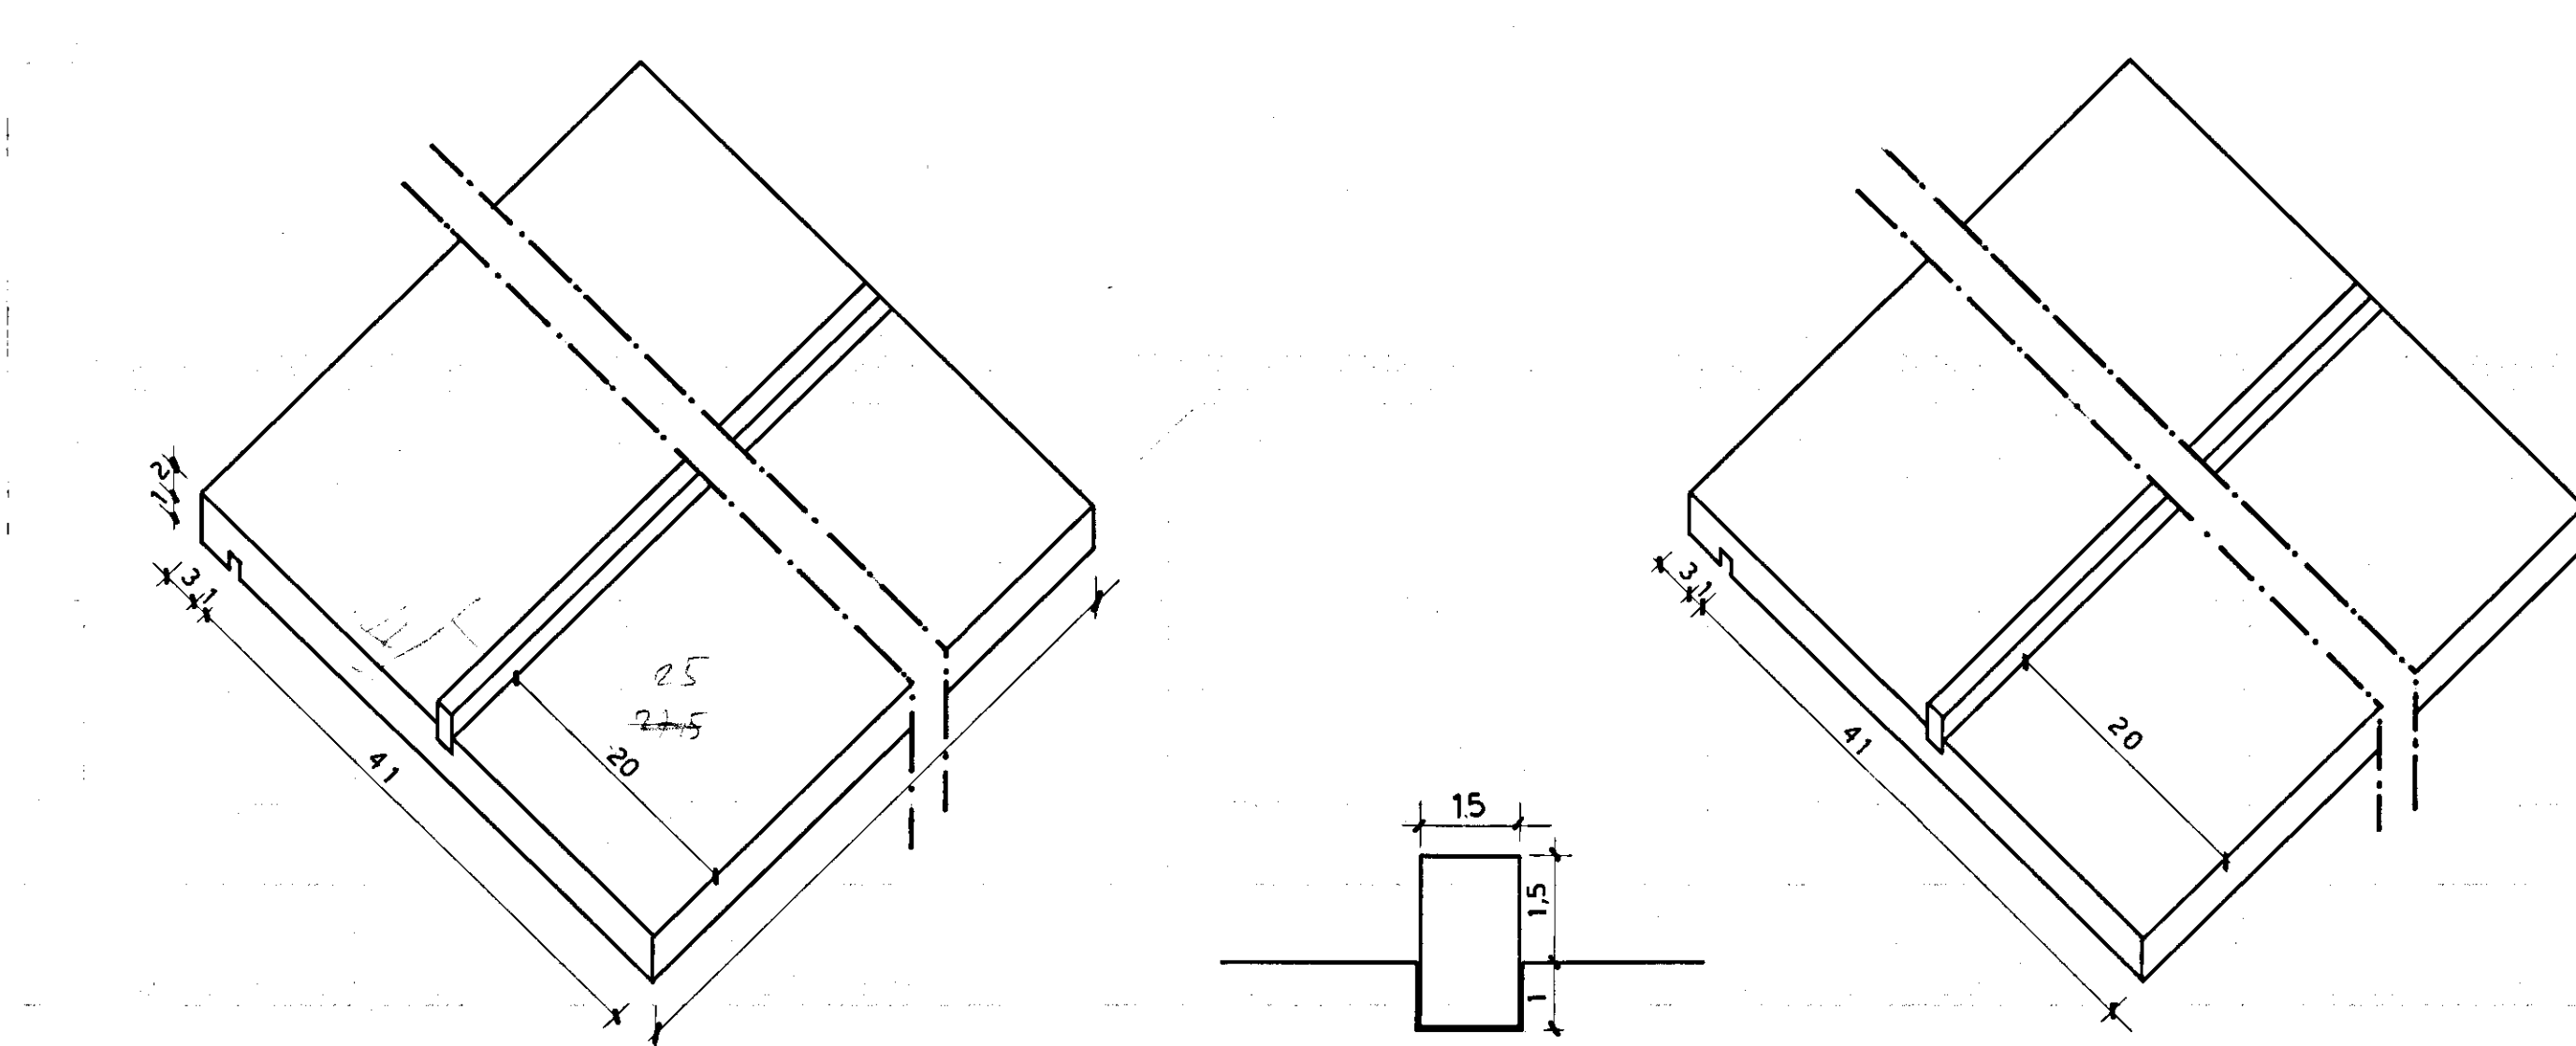

1.80 = mq 24.30 0.80 = mq 5.60 1.00 = mq 18.45 2.25 = PEZZI n° 1

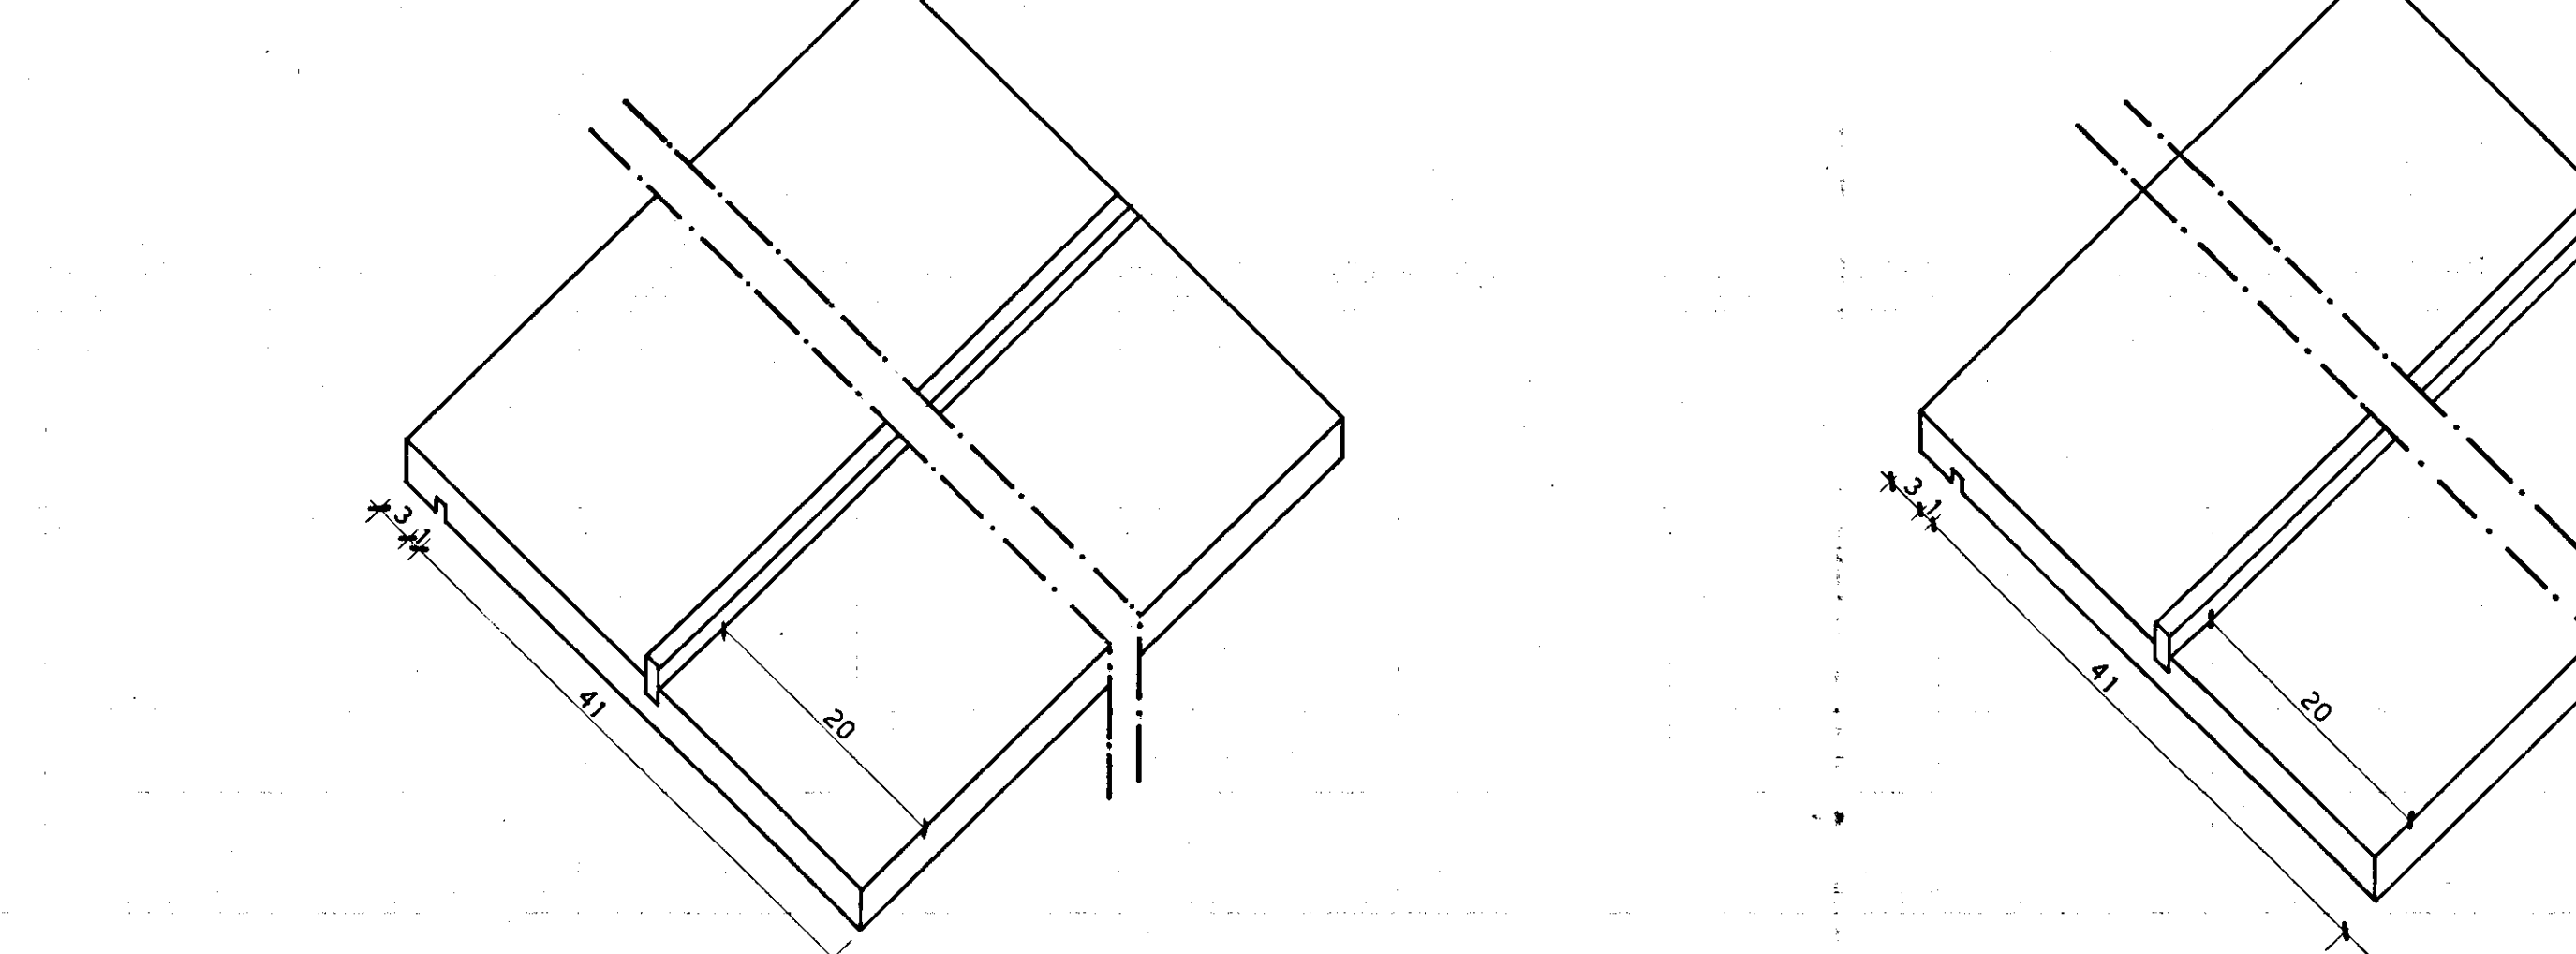


1.80 = mq 24.30 0.80 = mq 5.60 1.00 = mq 18.45 2.25 = PEZZI n° 1

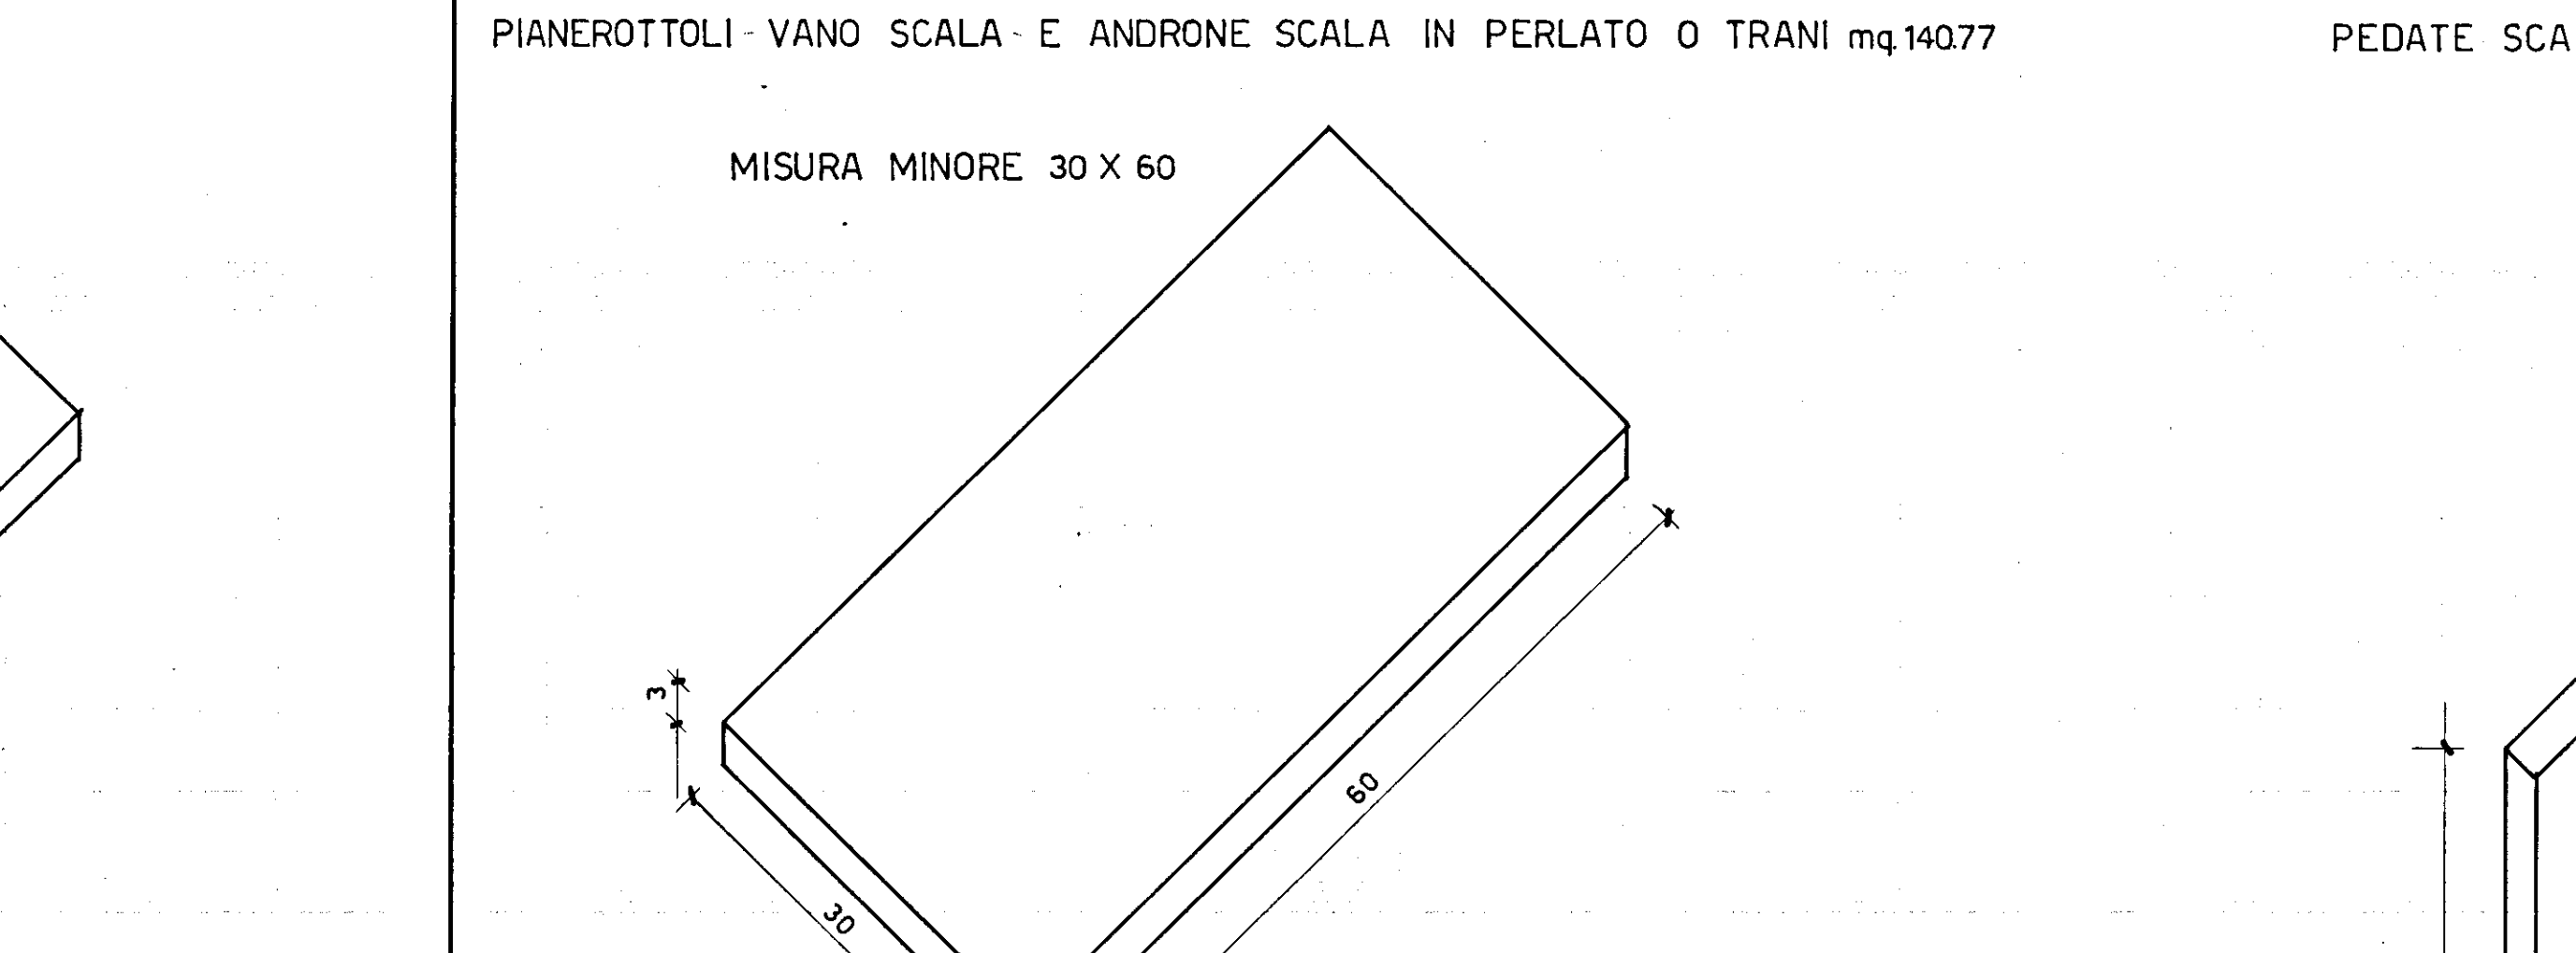


1.80 = mq 24.30 0.80 = mq 5.60 1.00 = mq 18.45 2.25 = PEZZI n° 1


PIANEROTTOLI - VANO SCALA - E ANDRONE SCALA IN PERLATO O TRANI mq 140.77

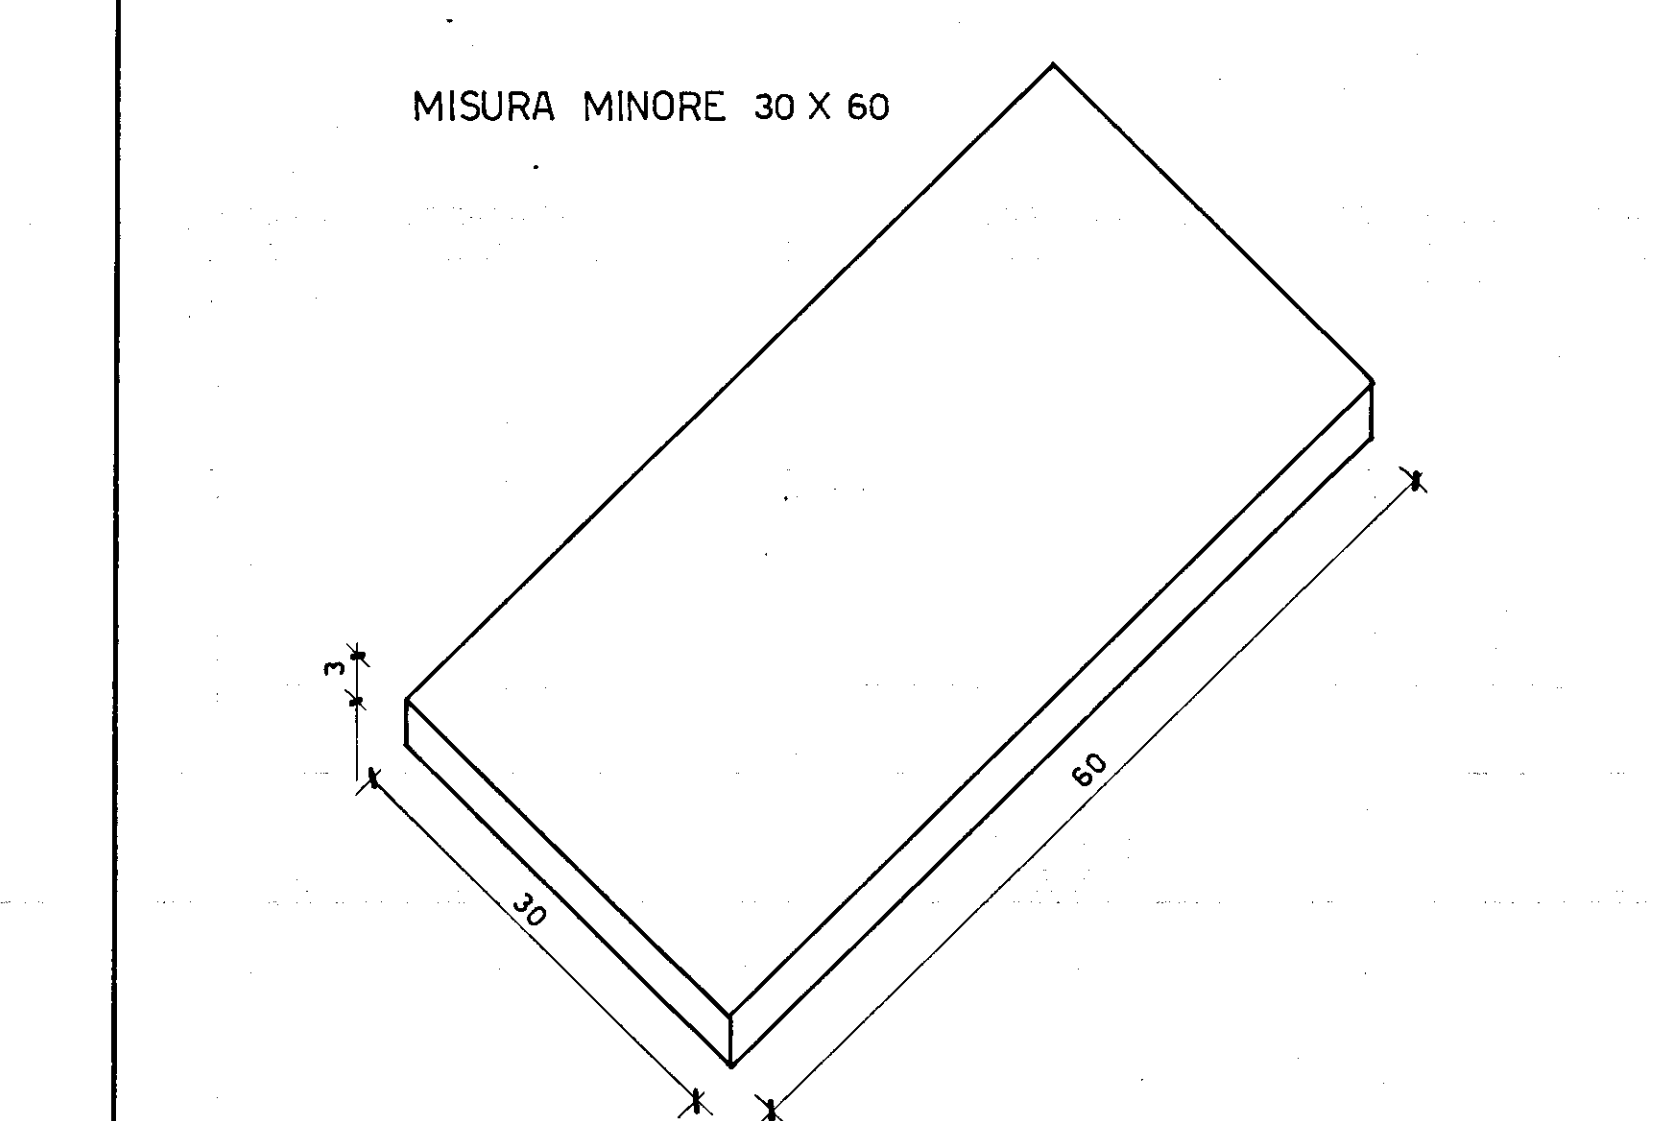


PEDATE SCALA IN PERLATO O TRANI mq 45.61

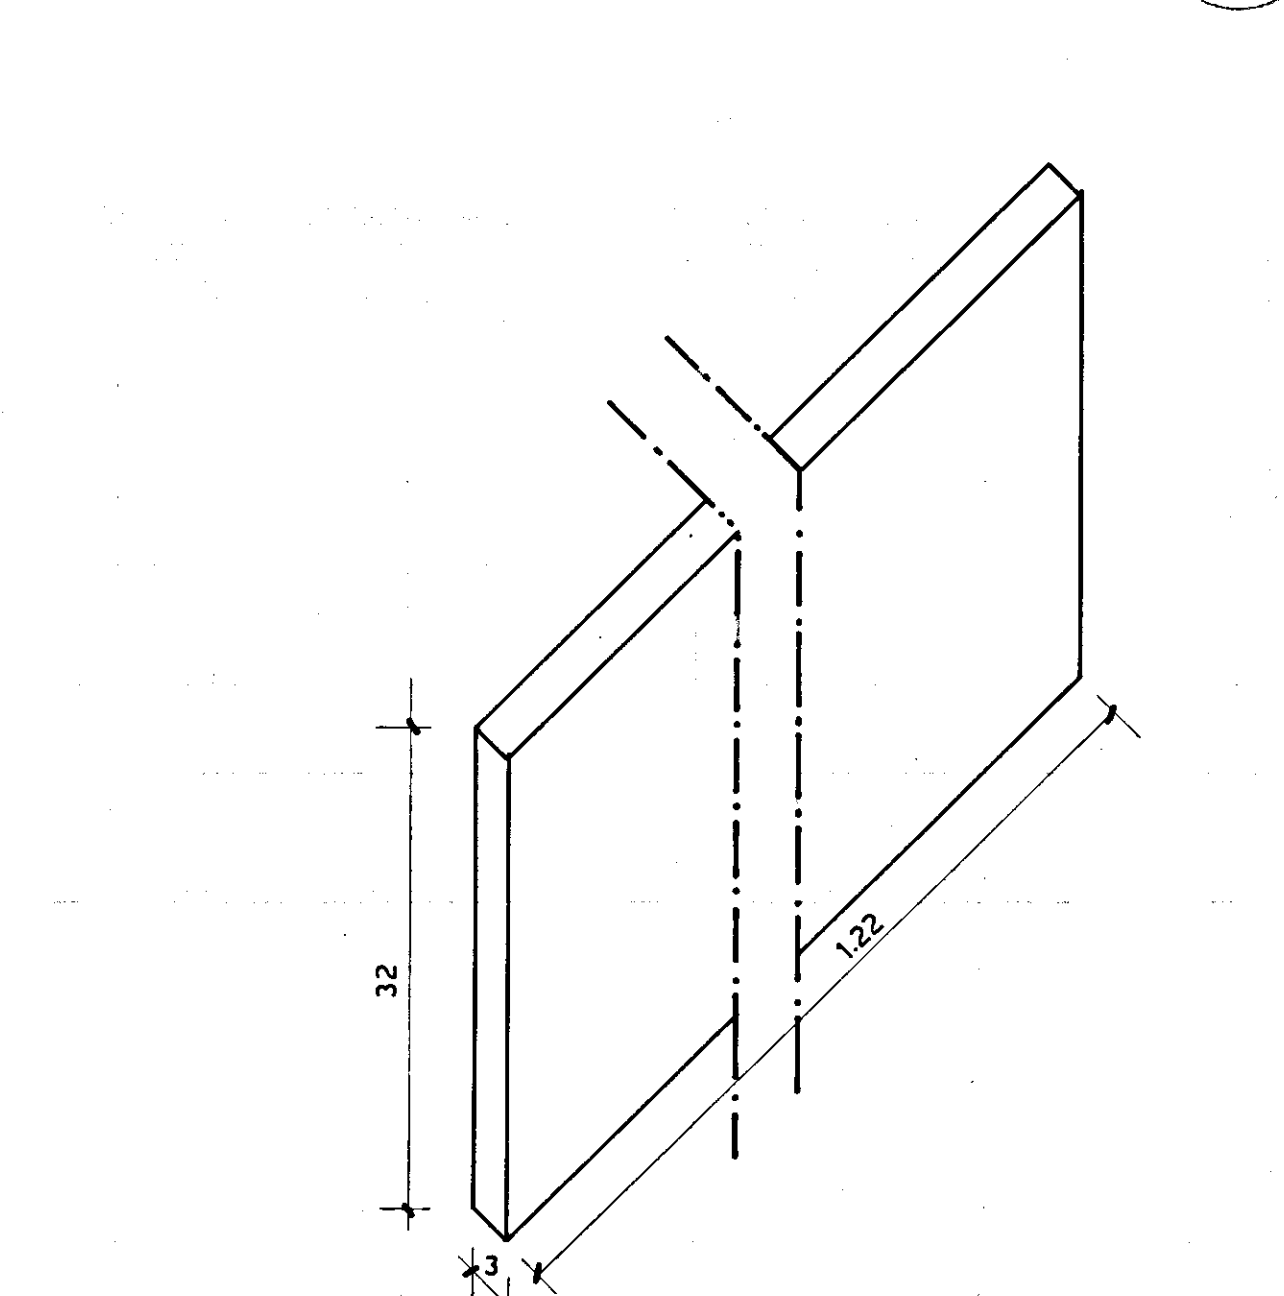

IMBOTTI IN PERLATO O TRAVERTINO

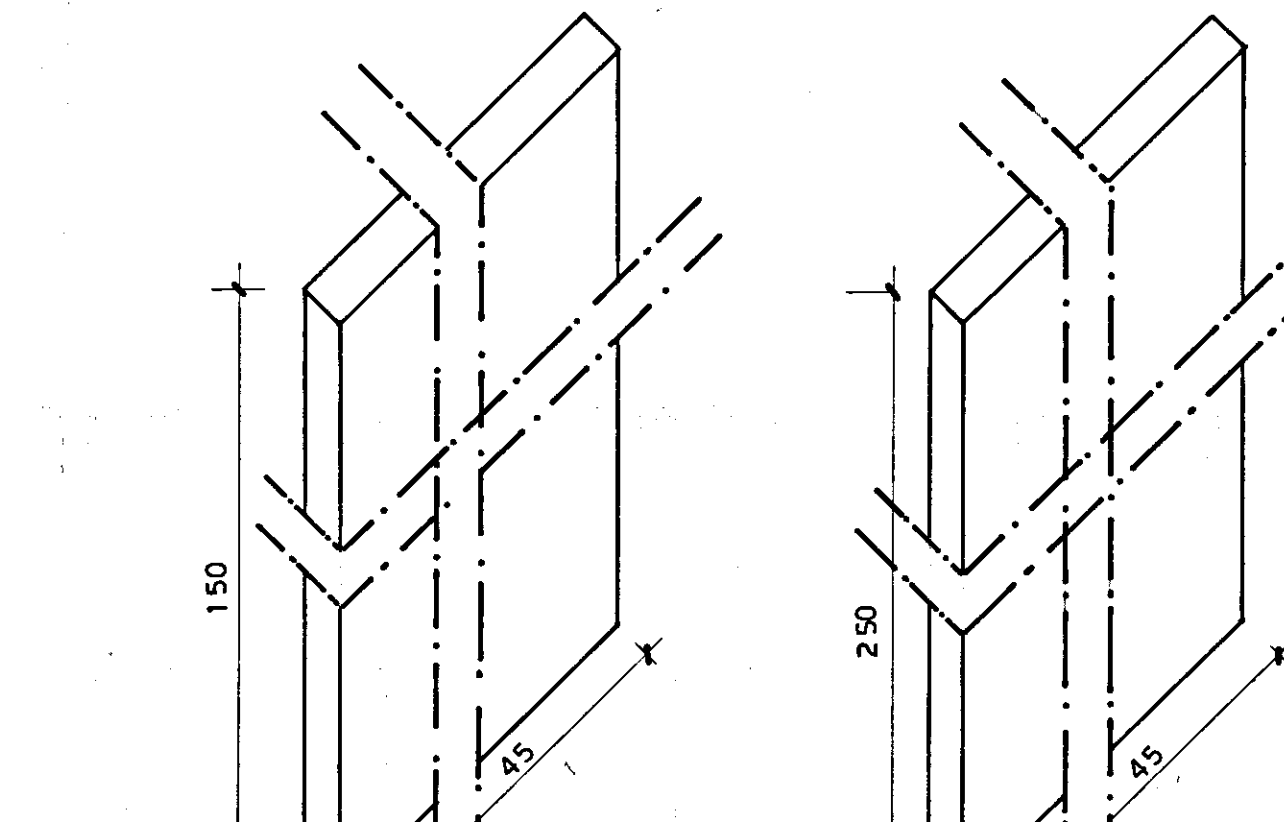

PEZZI n° 3 PEZZI n° 1

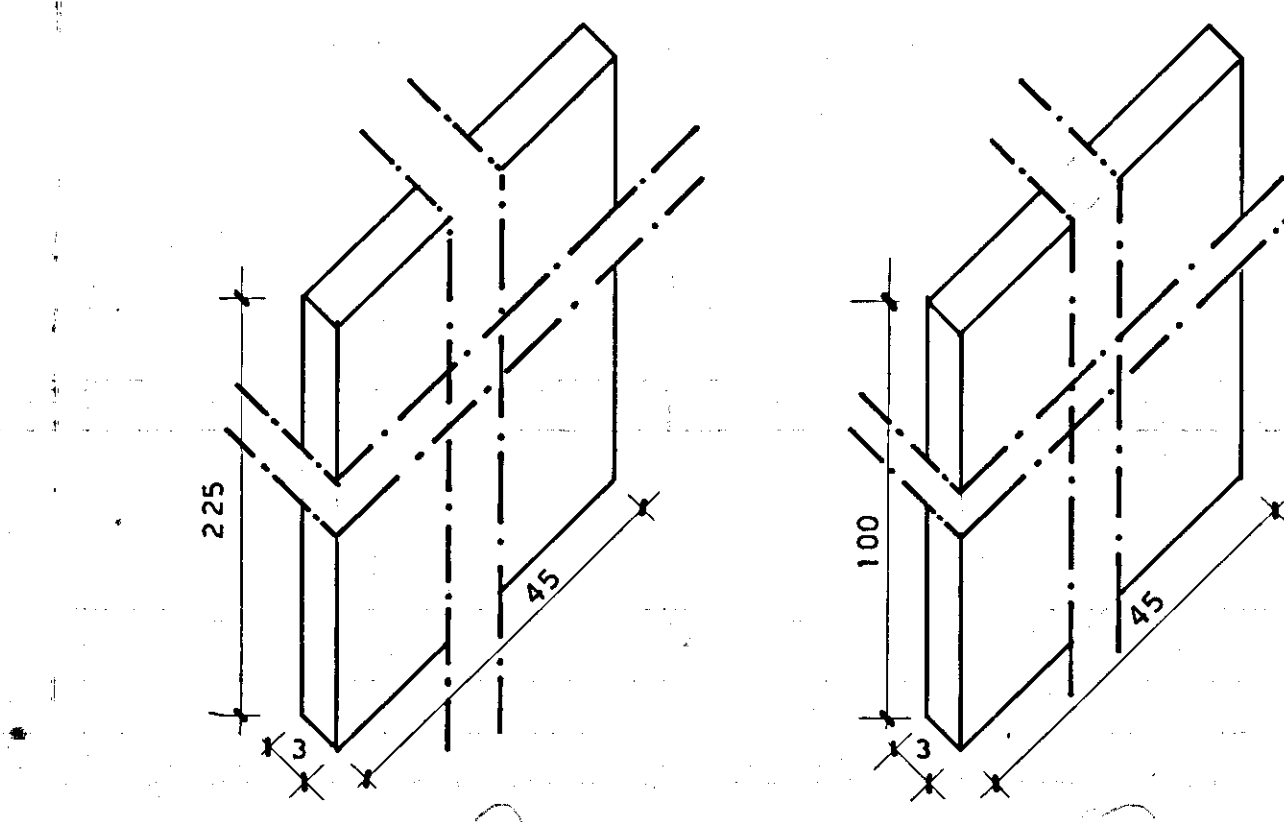

PEZZI n° 2 PEZZI n° 1