



I. A. C. P.		INTERVENTO N°	LEGGE 30/12/60
BRINDISI			N° 1676
PROGETTO ESECUTIVO		DATA	AGG.
COSTRUZIONE DI N° 23 ALLOGGI PER LAVORATORI AGRICOLI DIPENDENTI UT BRINDISI			
PIANTA DEL PIANO TERRA		RAPP	1:50
PROGETTO			
DIREZIONE LAVORI			
STRUTTE E CALCOLO			

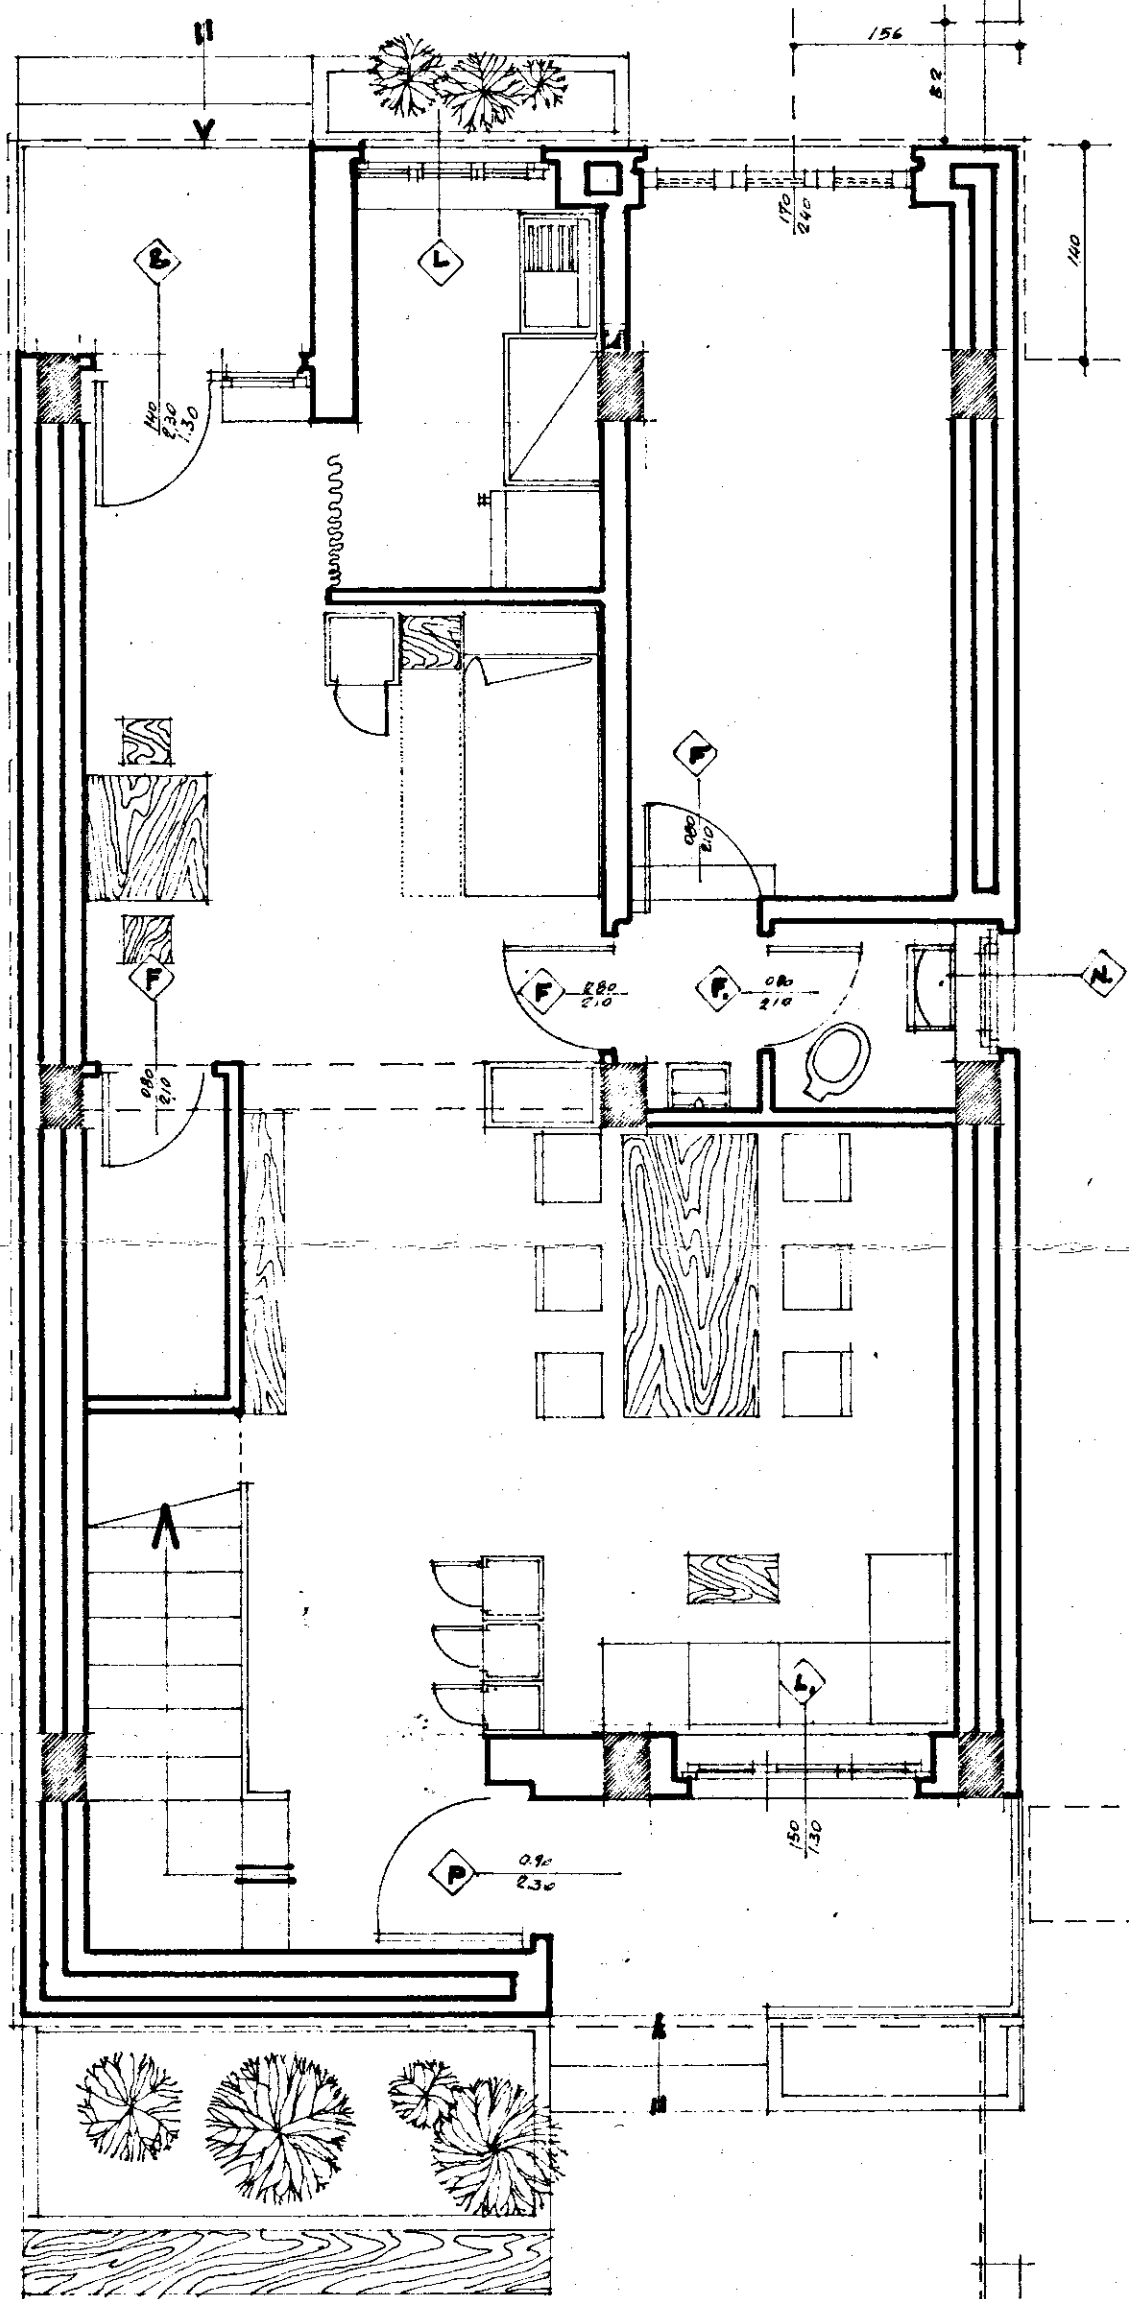

SPAZIO GIOCHI AL COPERTO

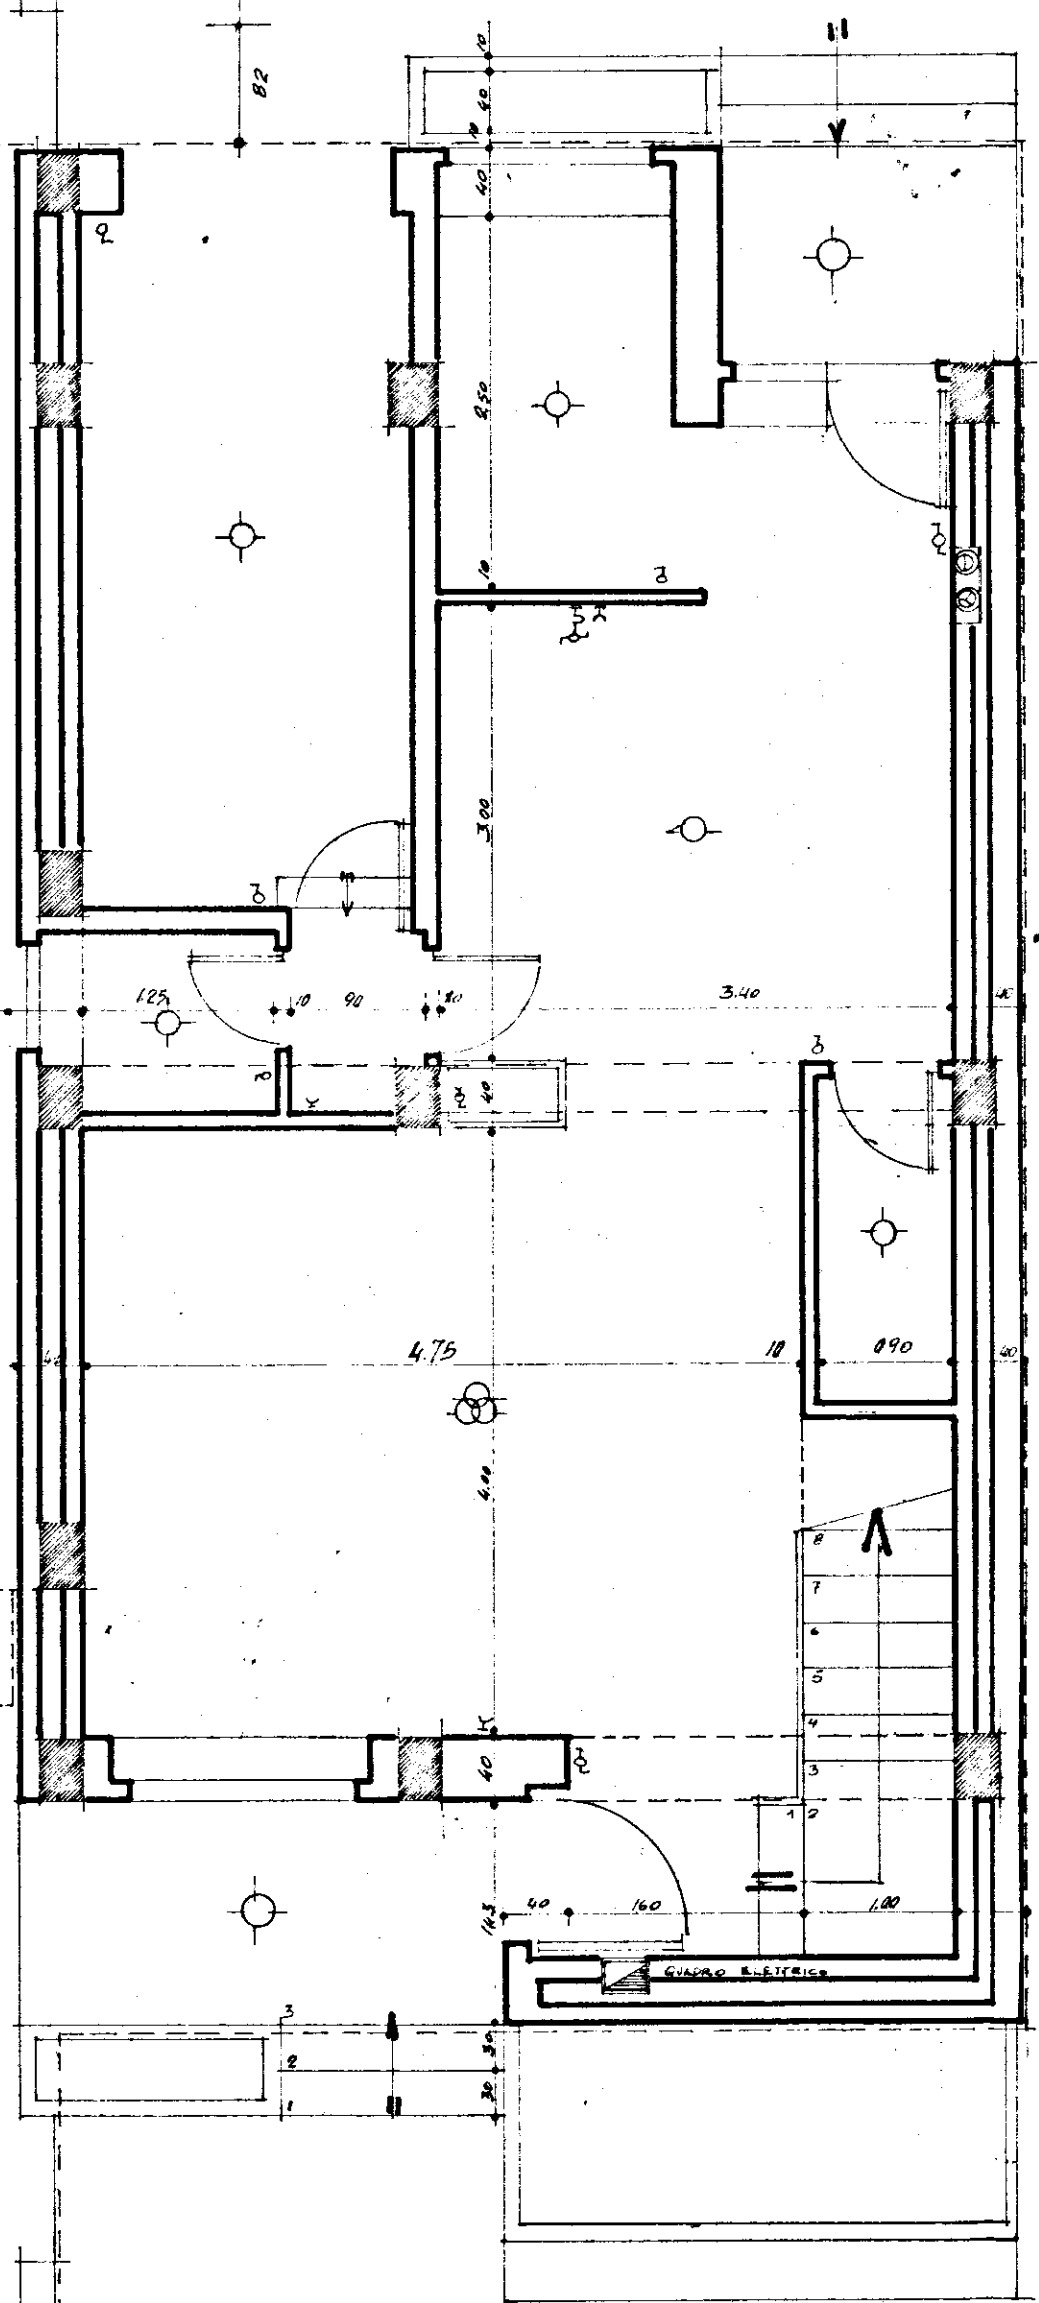

TIPO 6		
DEDENOMINAZ.	DIMENS.	SUP.
PRANZO-SOGG.	4.00 x 4.75	19.00
W.C. SERVIZIO	1.25 x 1.20	1.50
DISIMPERNO	0.90 x 1.20	1.08
PLURISO		12.58
CUCININO	1.60 x 2.50	4.00
SUP. Mg		38.16
LETTO 1	4.65 x 4.00	18.60
GUARDAROBA	1.33 x 2.60	3.45
LETTO 2	3.00 x 3.10	9.30
LETTO 3	2.77 x 5.50	15.23
DISIMP. LETTI		5.19
DISIMP. SCALE		1.20
BAGNO	2.65 x 1.70	4.50
SUP. Mg		56.87
SUP. TOTALE Mg		94.43

TIPO 8		
DEDENOMINAZ.	DIMENS.	SUP.
PRANZO-SOGG.	4.00 x 4.75	19.00
W.C. SERVIZIO	1.25 x 1.20	1.50
DISIMPERNO	0.90 x 1.20	1.08
PLURISO		12.58
CUCININO	1.60 x 2.50	4.00
SUP. Mg		38.16
LETTO 1	4.65 x 4.00	18.60
GUARDAROBA	1.33 x 2.60	3.45
LETTO 2	3.00 x 3.10	9.30
LETTO 3	4.20 x 2.77	11.63
LETTO 4	4.00 x 2.90	11.60
RIPOSTIGLIO	1.67 x 2.90	4.84
DISIMP. LETTI		8.68
DISIMP. SCALE		1.20
BAGNO		4.50
SUP. Mg		72.60
SUP. TOTALE Mg		110.76

