


P R O G E T T O





Per la costruzione di una modesta casa di abitazione in
CISTERNINO (Brindisi) alla Località Tirunno, di proprie-
tà della ditta:

D'AMICO GIOVANNI
Domic. in CISTERNINO (Brindisi)
Contrada Tirunno n. 24


Planimetria della zona - Fg. 26 - Parte. - Scala 1/2.000 -

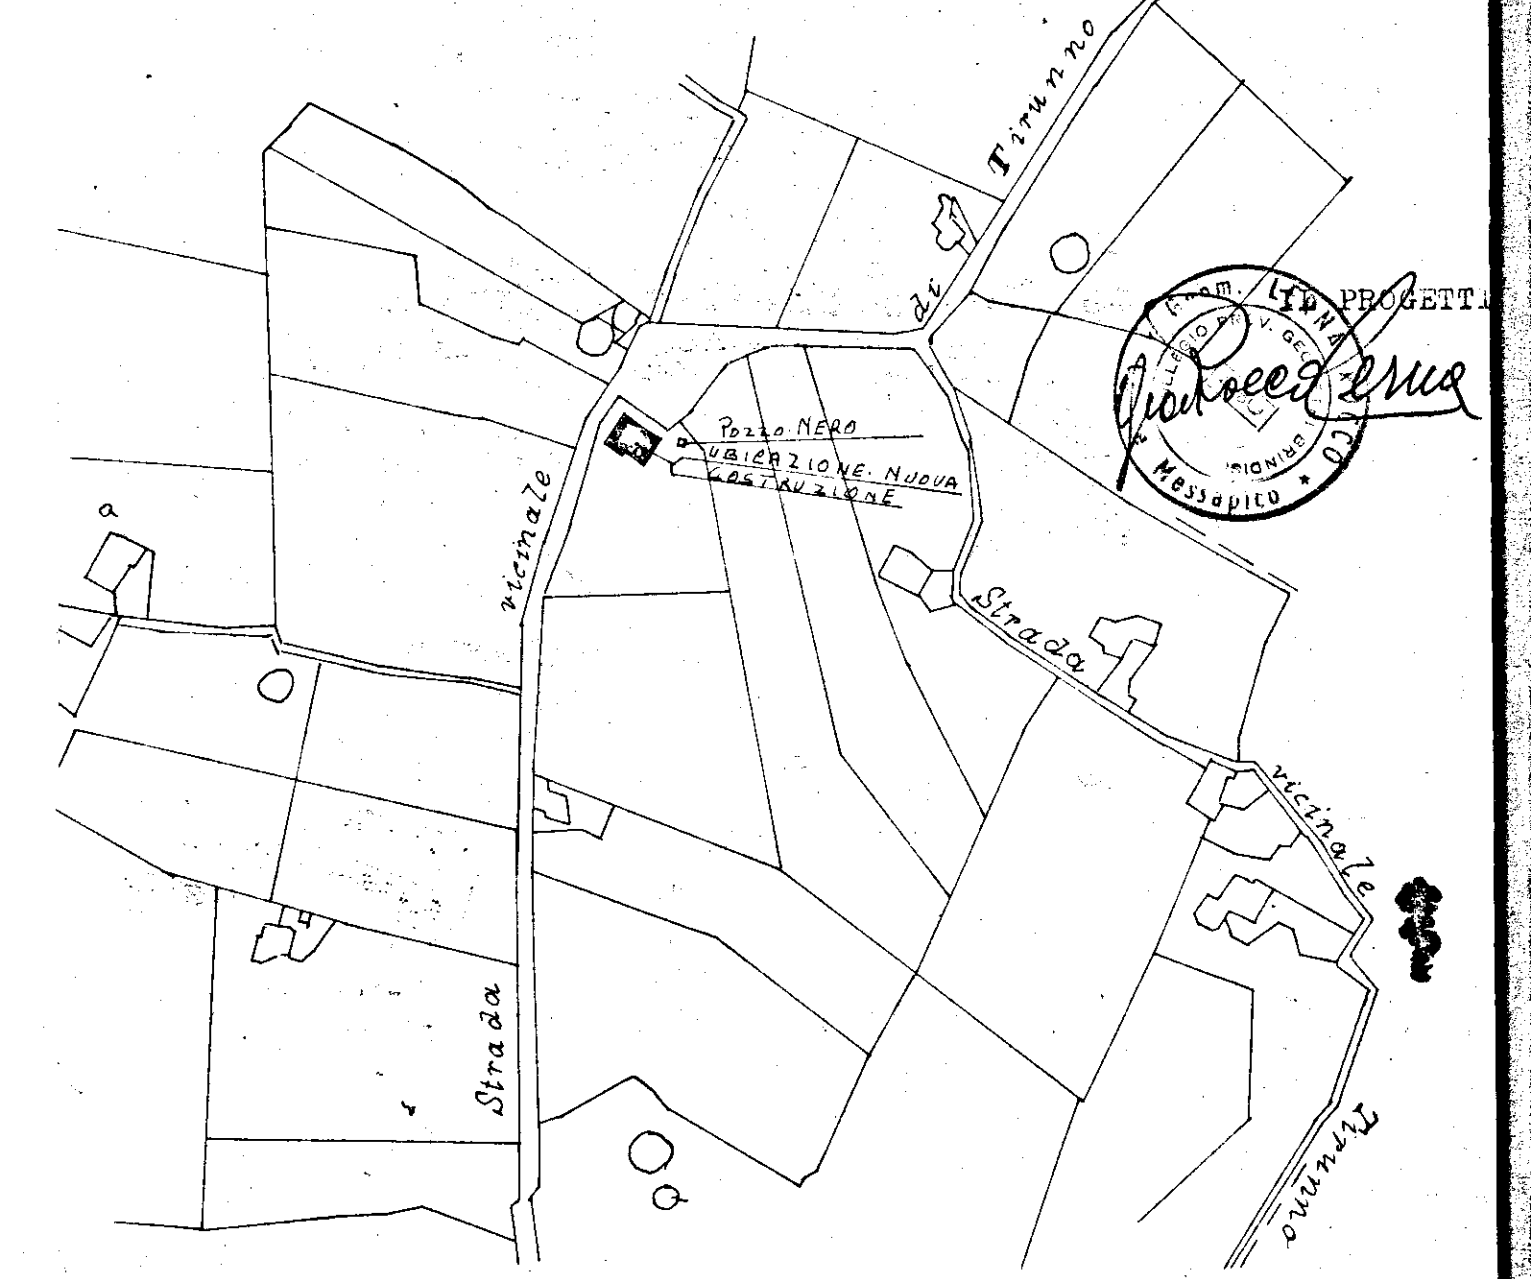

Disegni delle opere scala 1/100 - Plan. infradimento - Sc. 1/200 -

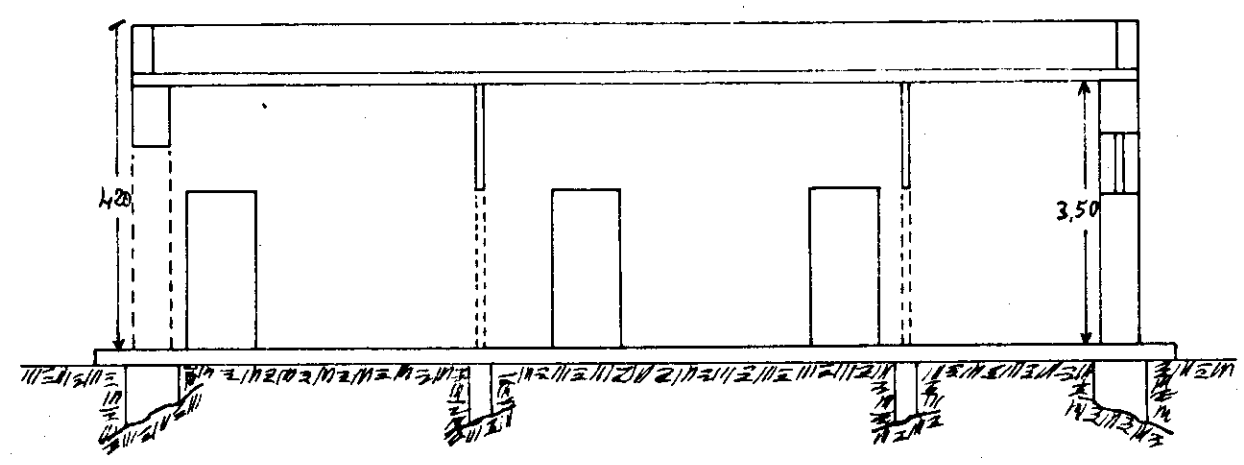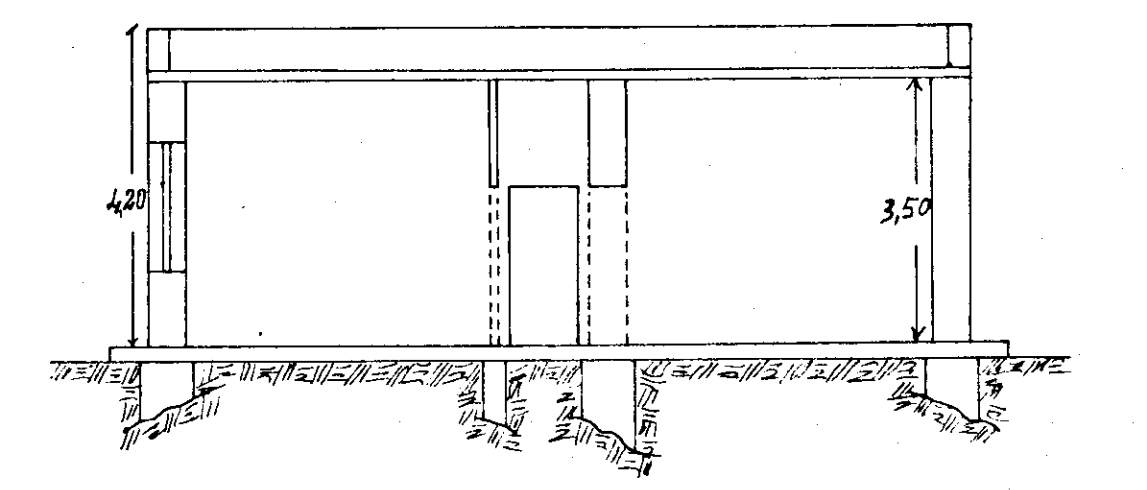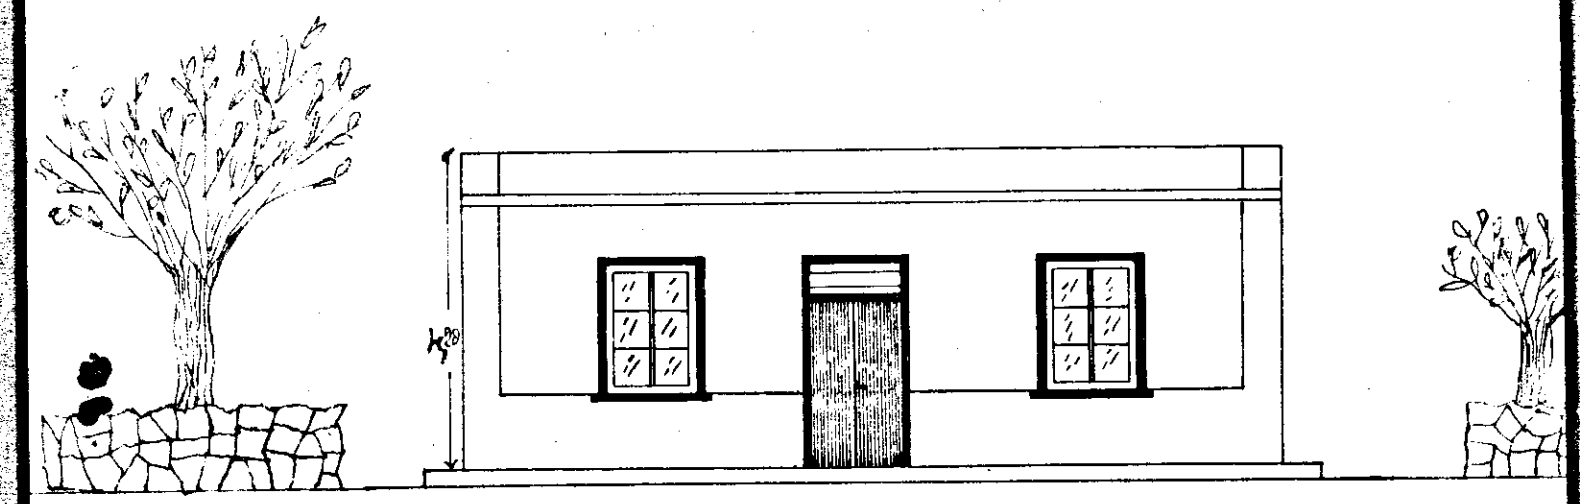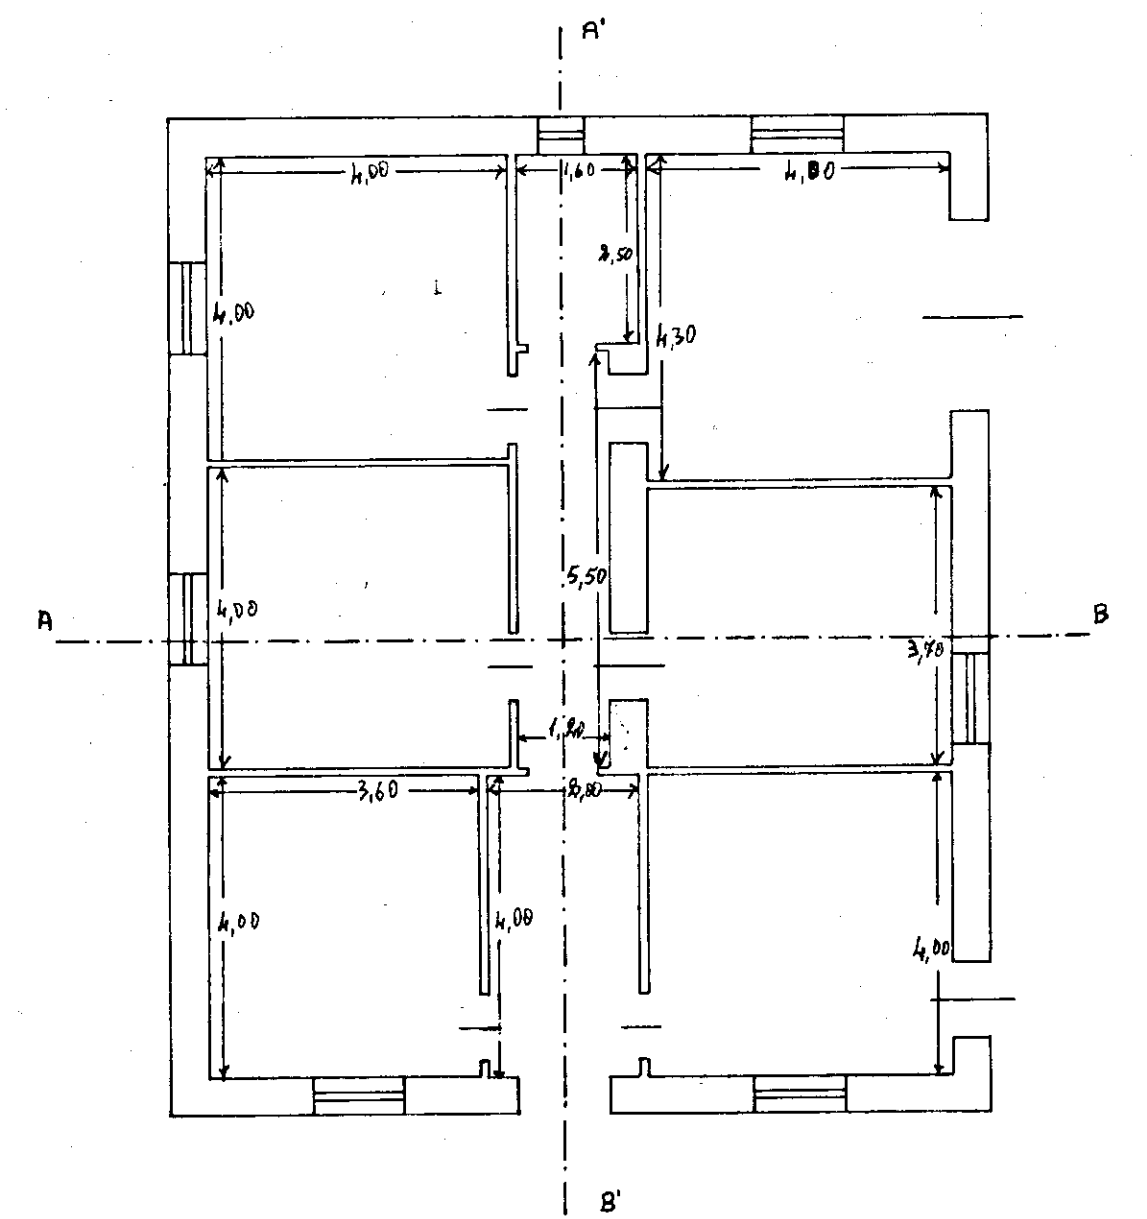

PLANIMETRIA INFRADIMENTO. Scala 1/200

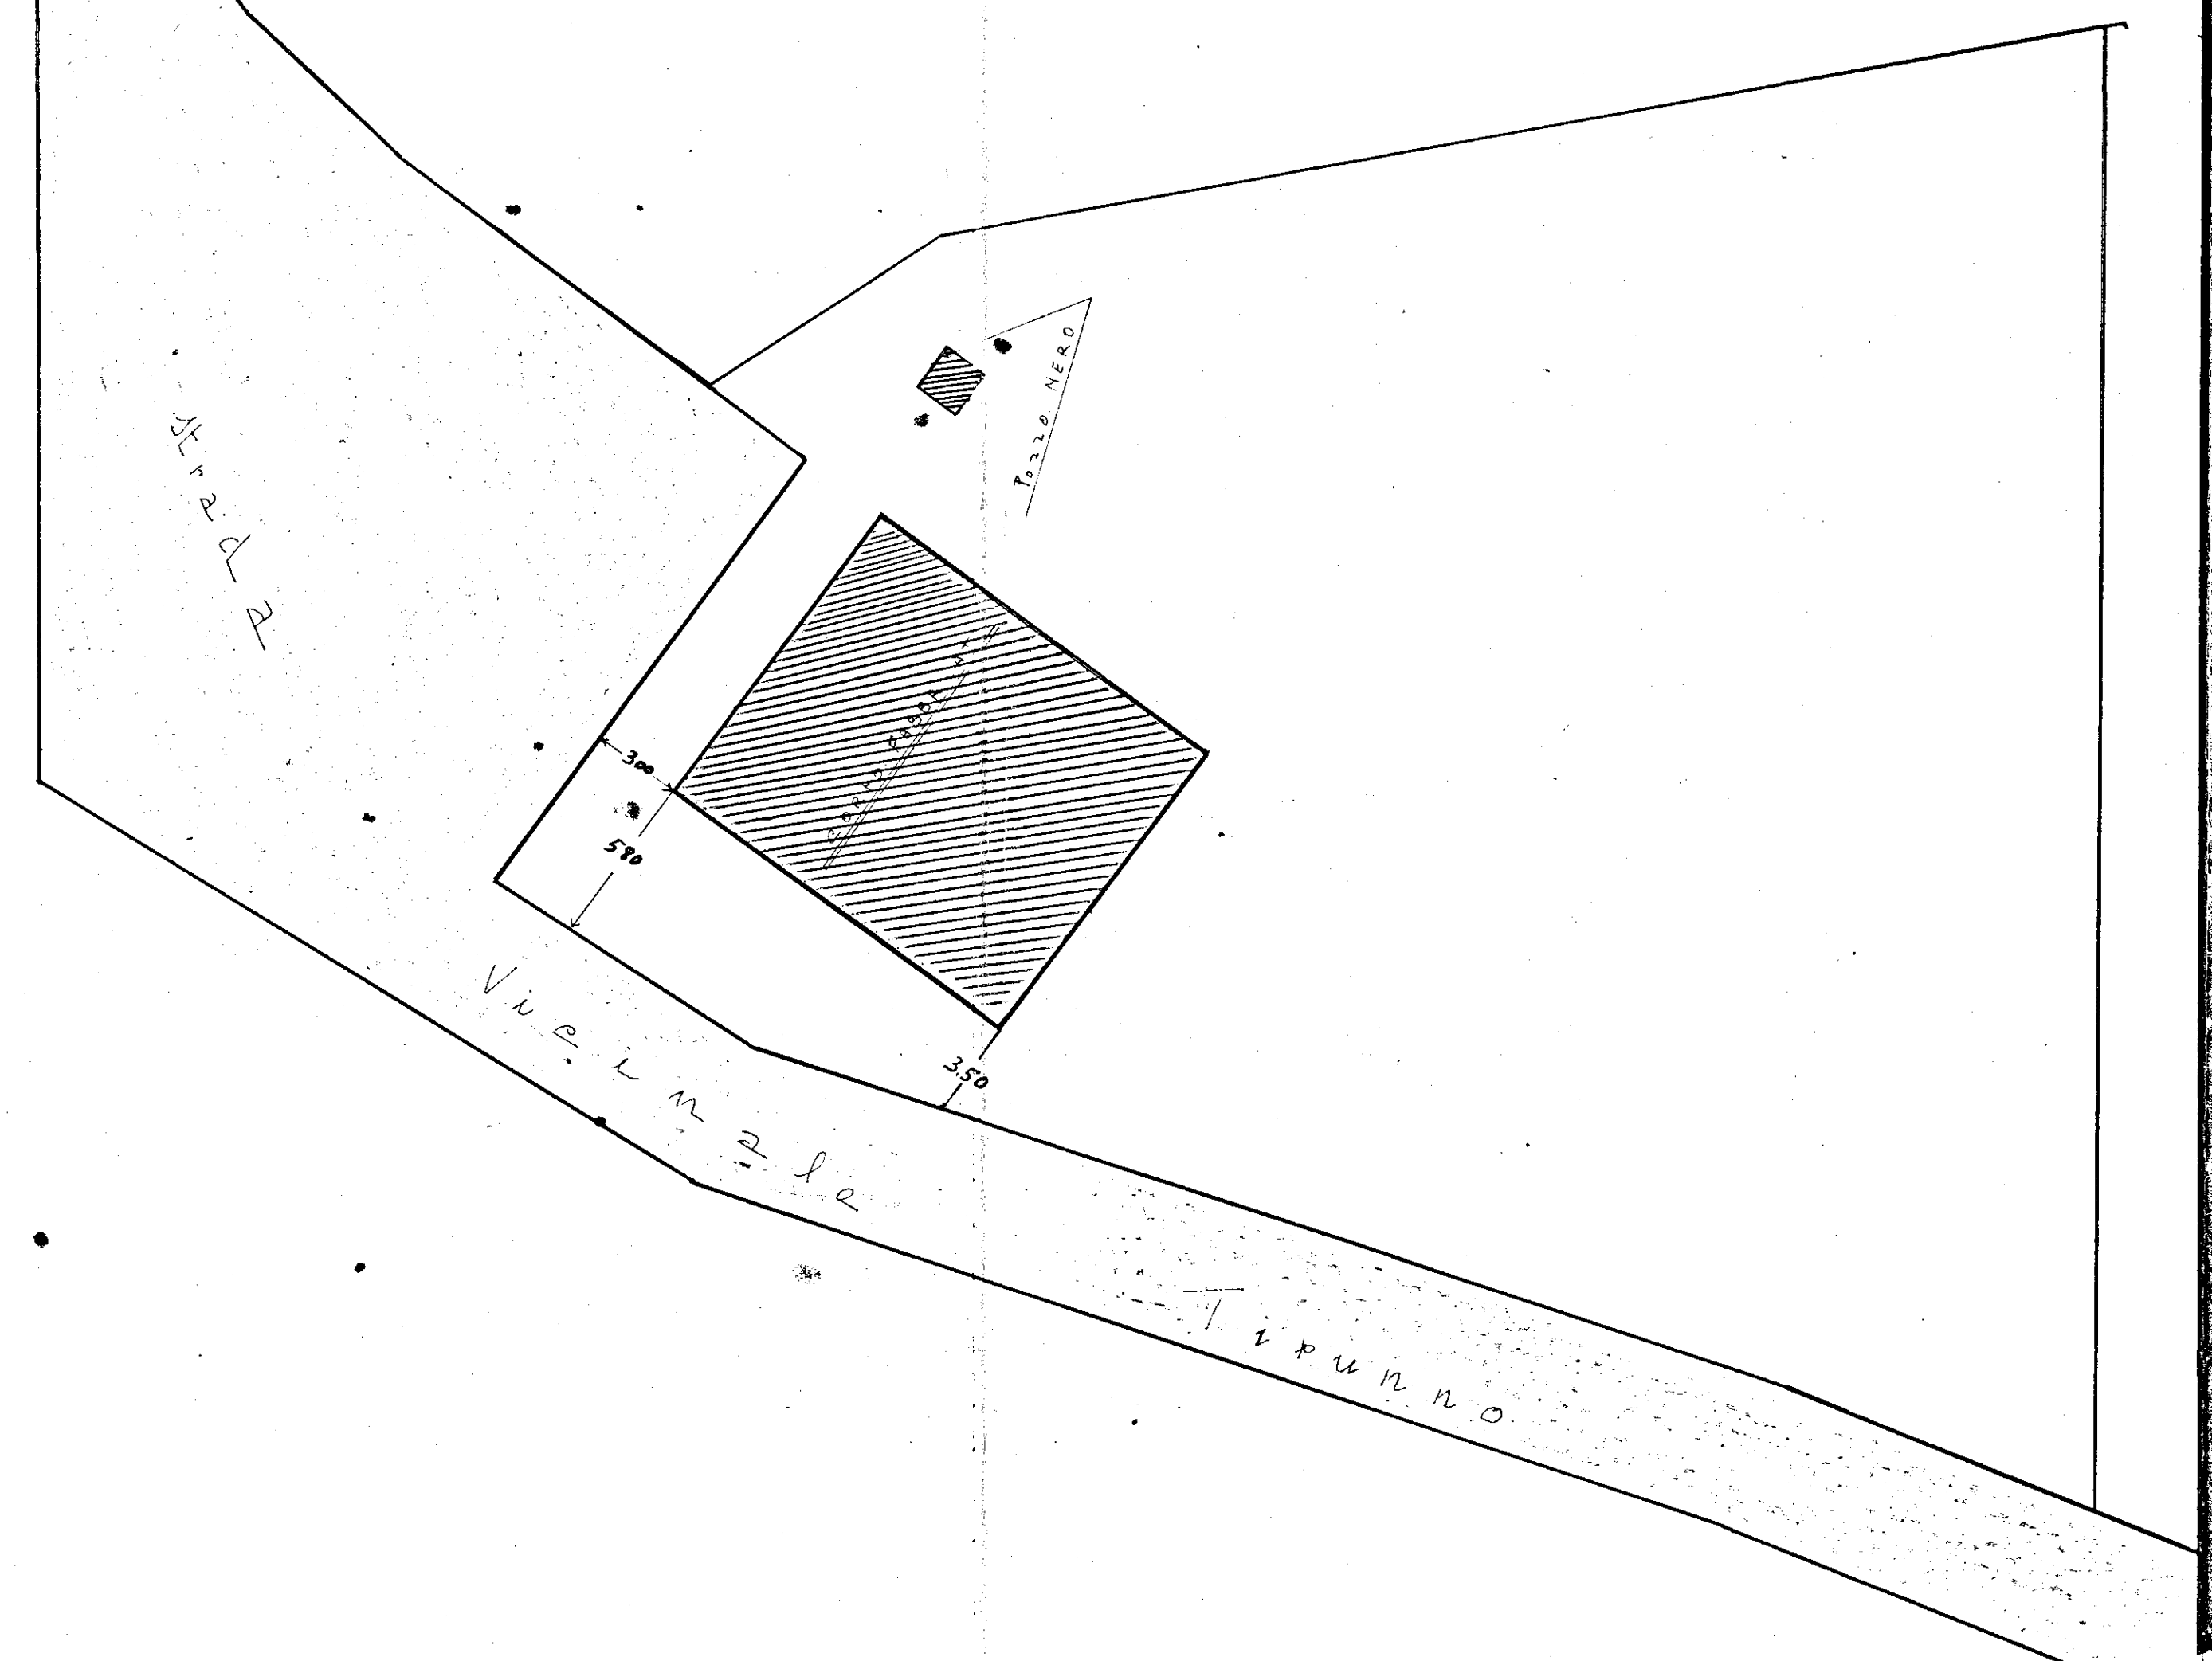

COMUNE DI CISTERNINO
PROVINCIA DI BRINDISI

Io sottoscritto geom. Enrico Leuci, Tecnico del
Comune intestato, Dichiaro che il presente pro-
getto di variante a quello approvato in data
30/5/1967 dalla C.E.C. ed autorizzato in data
27/7/1967, n°54, è copia conforme al suo originale
regolarmente autorizzato con nulla-osta in data
4/3/1968, n°54/bis-
Si rilascia il presente, a richiesta dell'interessato
per uso amministrativo.

CISTERNINO li 6/Aprile 1968-

L'UFFICIO TECNICO
COMUNE DI CISTERNINO
(geom. Enrico Leuci)

VISTO: IL SINDACO

