CASE CONTADINI IN CAROVIGNO - PALAZZINE "E-F"

Pianta delle sistemazioni esterne - Scala 1:200

= CORDONI CALCAREI;
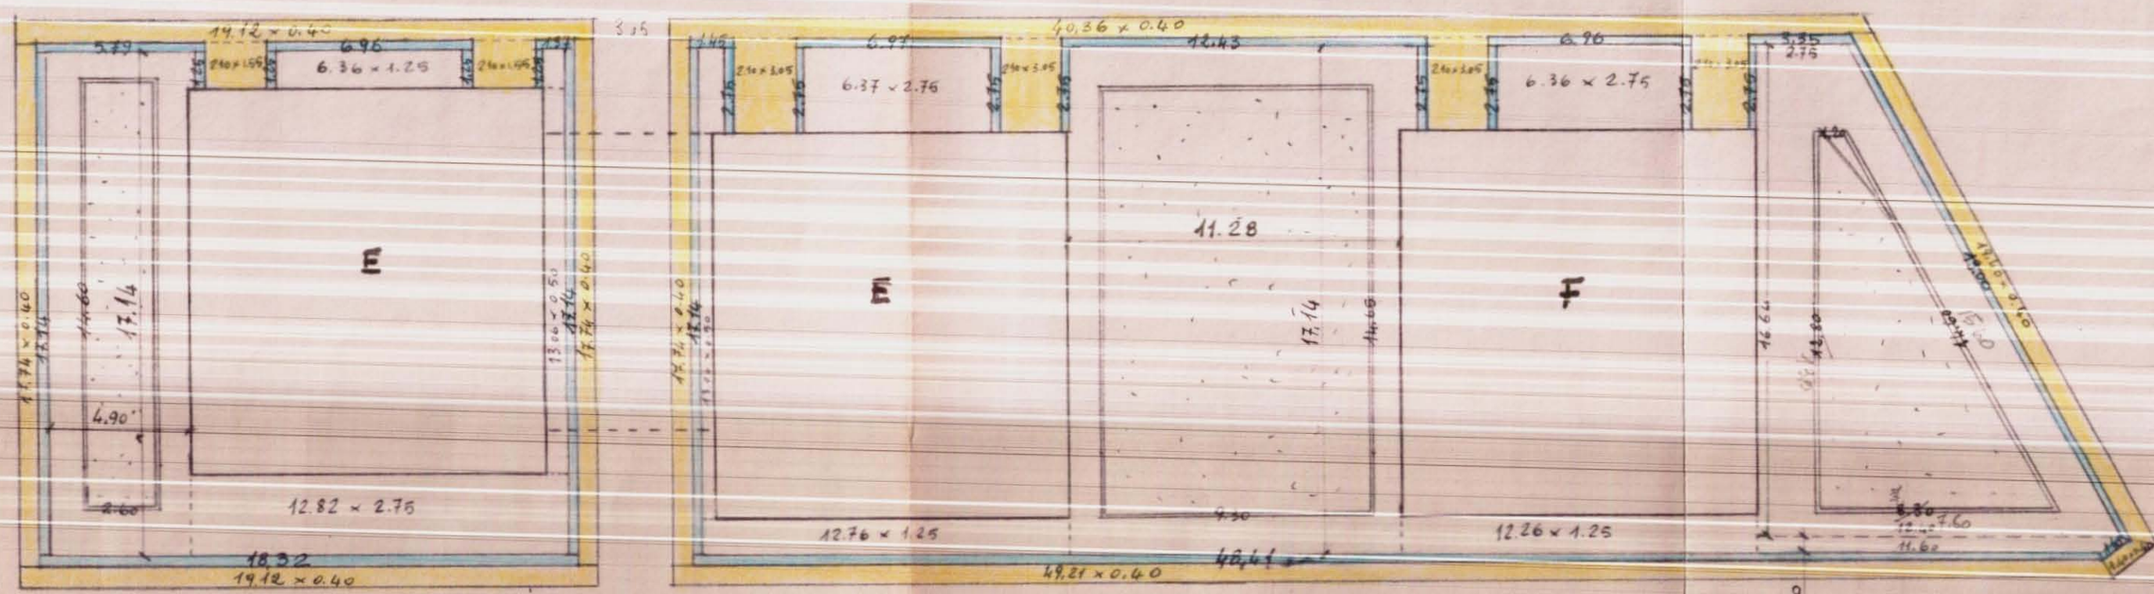
= BASOLI CALCAREI;