
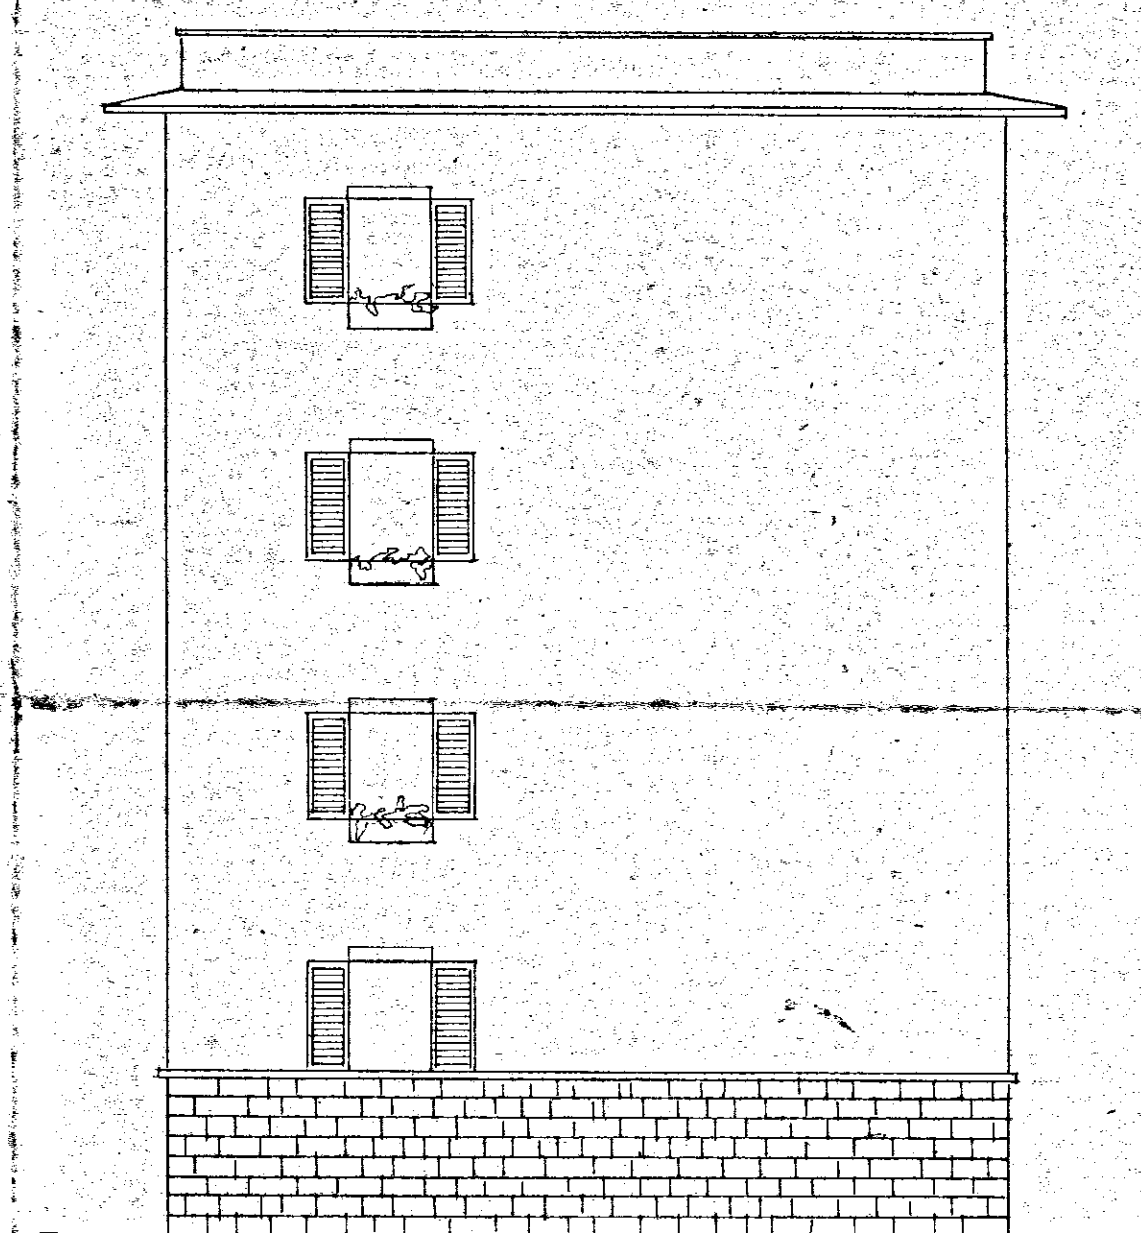


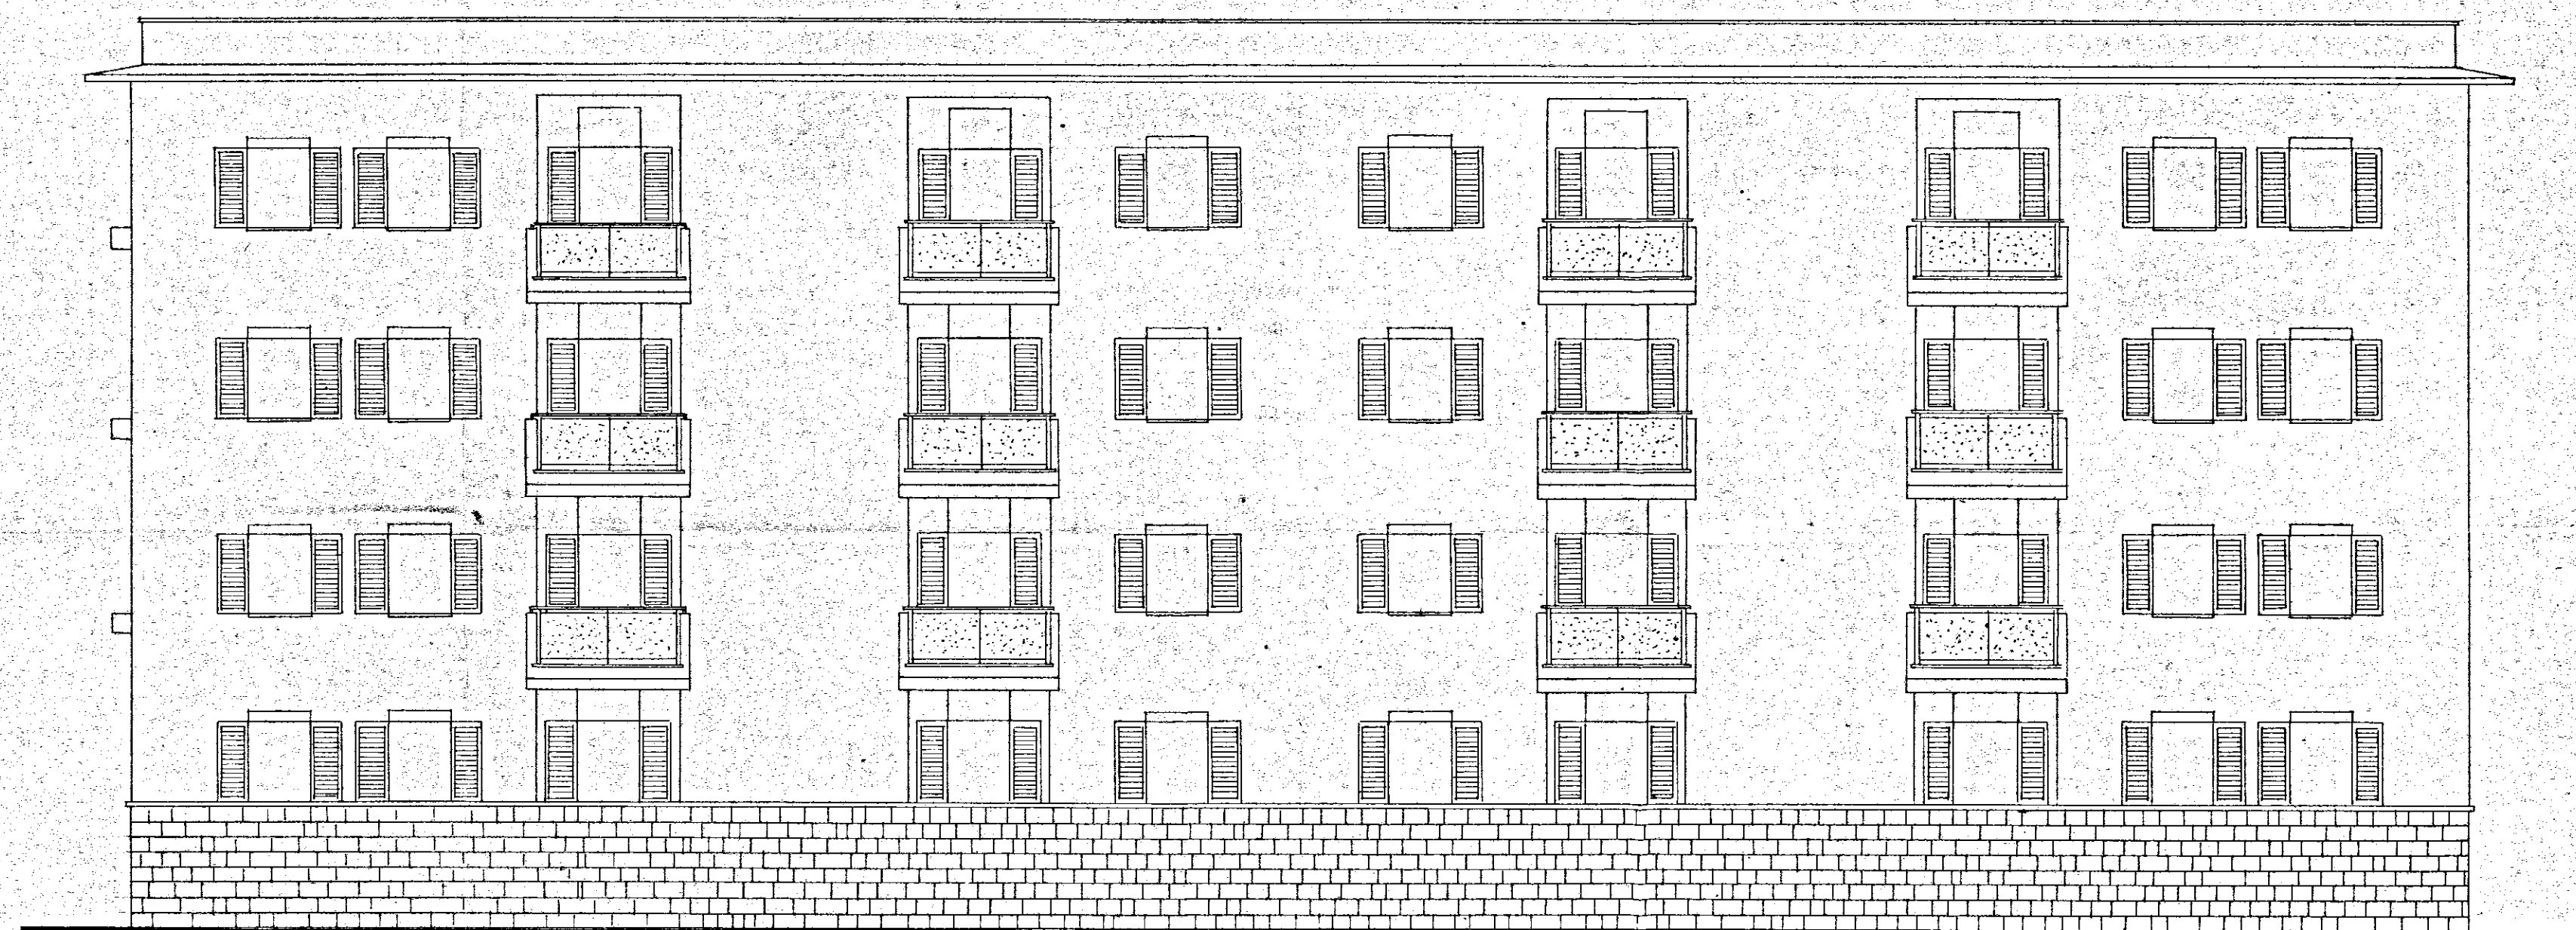

DOTT. ING. GIAN PAOLO BOTTONI VIA VITT. VENETO 34 - ROMA TEL. 47-172	I.N.A. CASA - I.S.T. CASE POPOLARI - PROV. DI BRINDISI				DATA	9 FEB 1950
	POS. PROGETTO DI DUE STABILI LOTTO 'A', RIONE COMMENDA				PROT.	01011418
	DIS. P. PROSPETTI				RAPP.	100
	TAVOLA N.	3	DATA	ARCH.	RIFERIMENTO ALLA TAV. N.	
	AGGIORNAMENTI	a.	b.	c.	d.	SOSTITUISCE LA TAV. N.
SOSTITUITO DALLA TAV. N.				SOSTITUITO DALLA TAV. N.		
COPIE				2	3	