

ISTITUTO AUTONOMO CASE POPOLARI
PER LA PROVINCIA DI BRINDISI

CASE PER LAVORATORI
AGRICOLI DIPENDENTI
IN FASANO

SCHEMA DEI VOLUMI


Scale 1:200



3 x 2 x 12.50 x 12.23
3 x 9.40 x 5.74
12.50 x 12.23

1232.2 x 7.10

PIANTA MURATURE

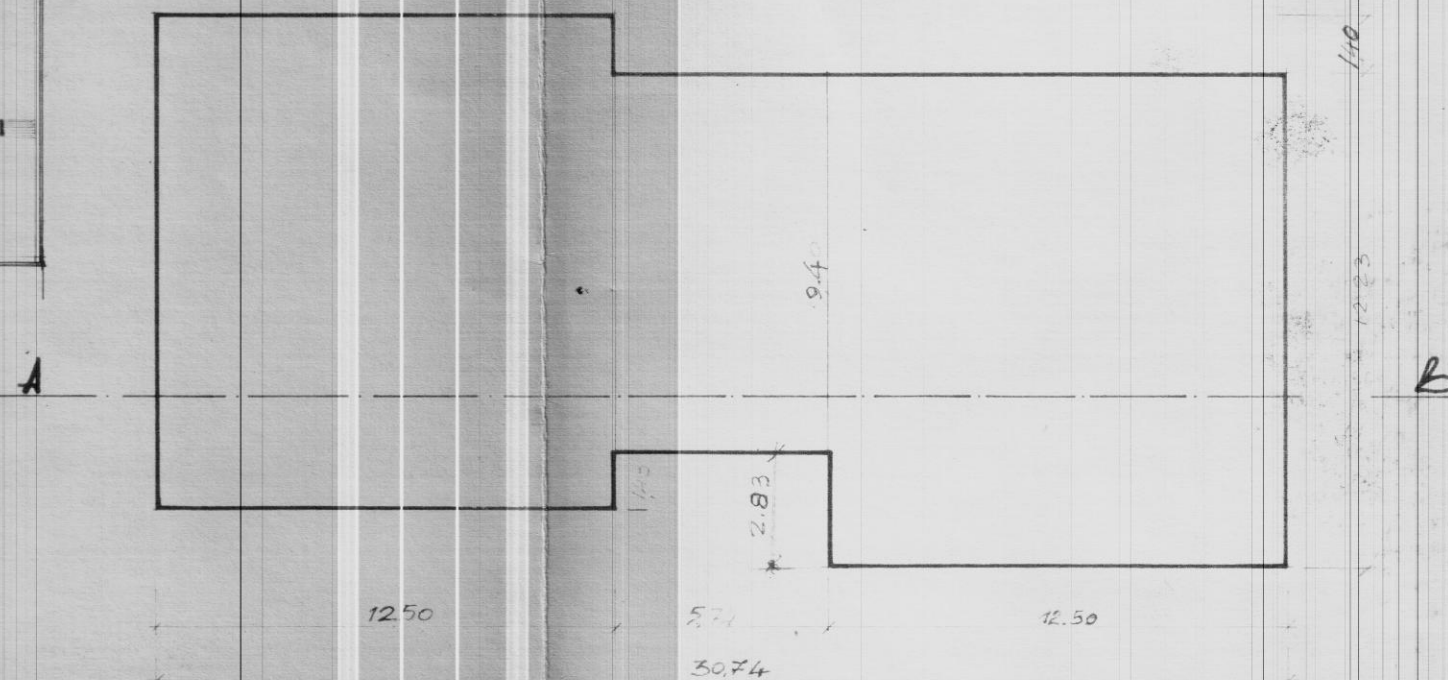

SEZIONE A-B

