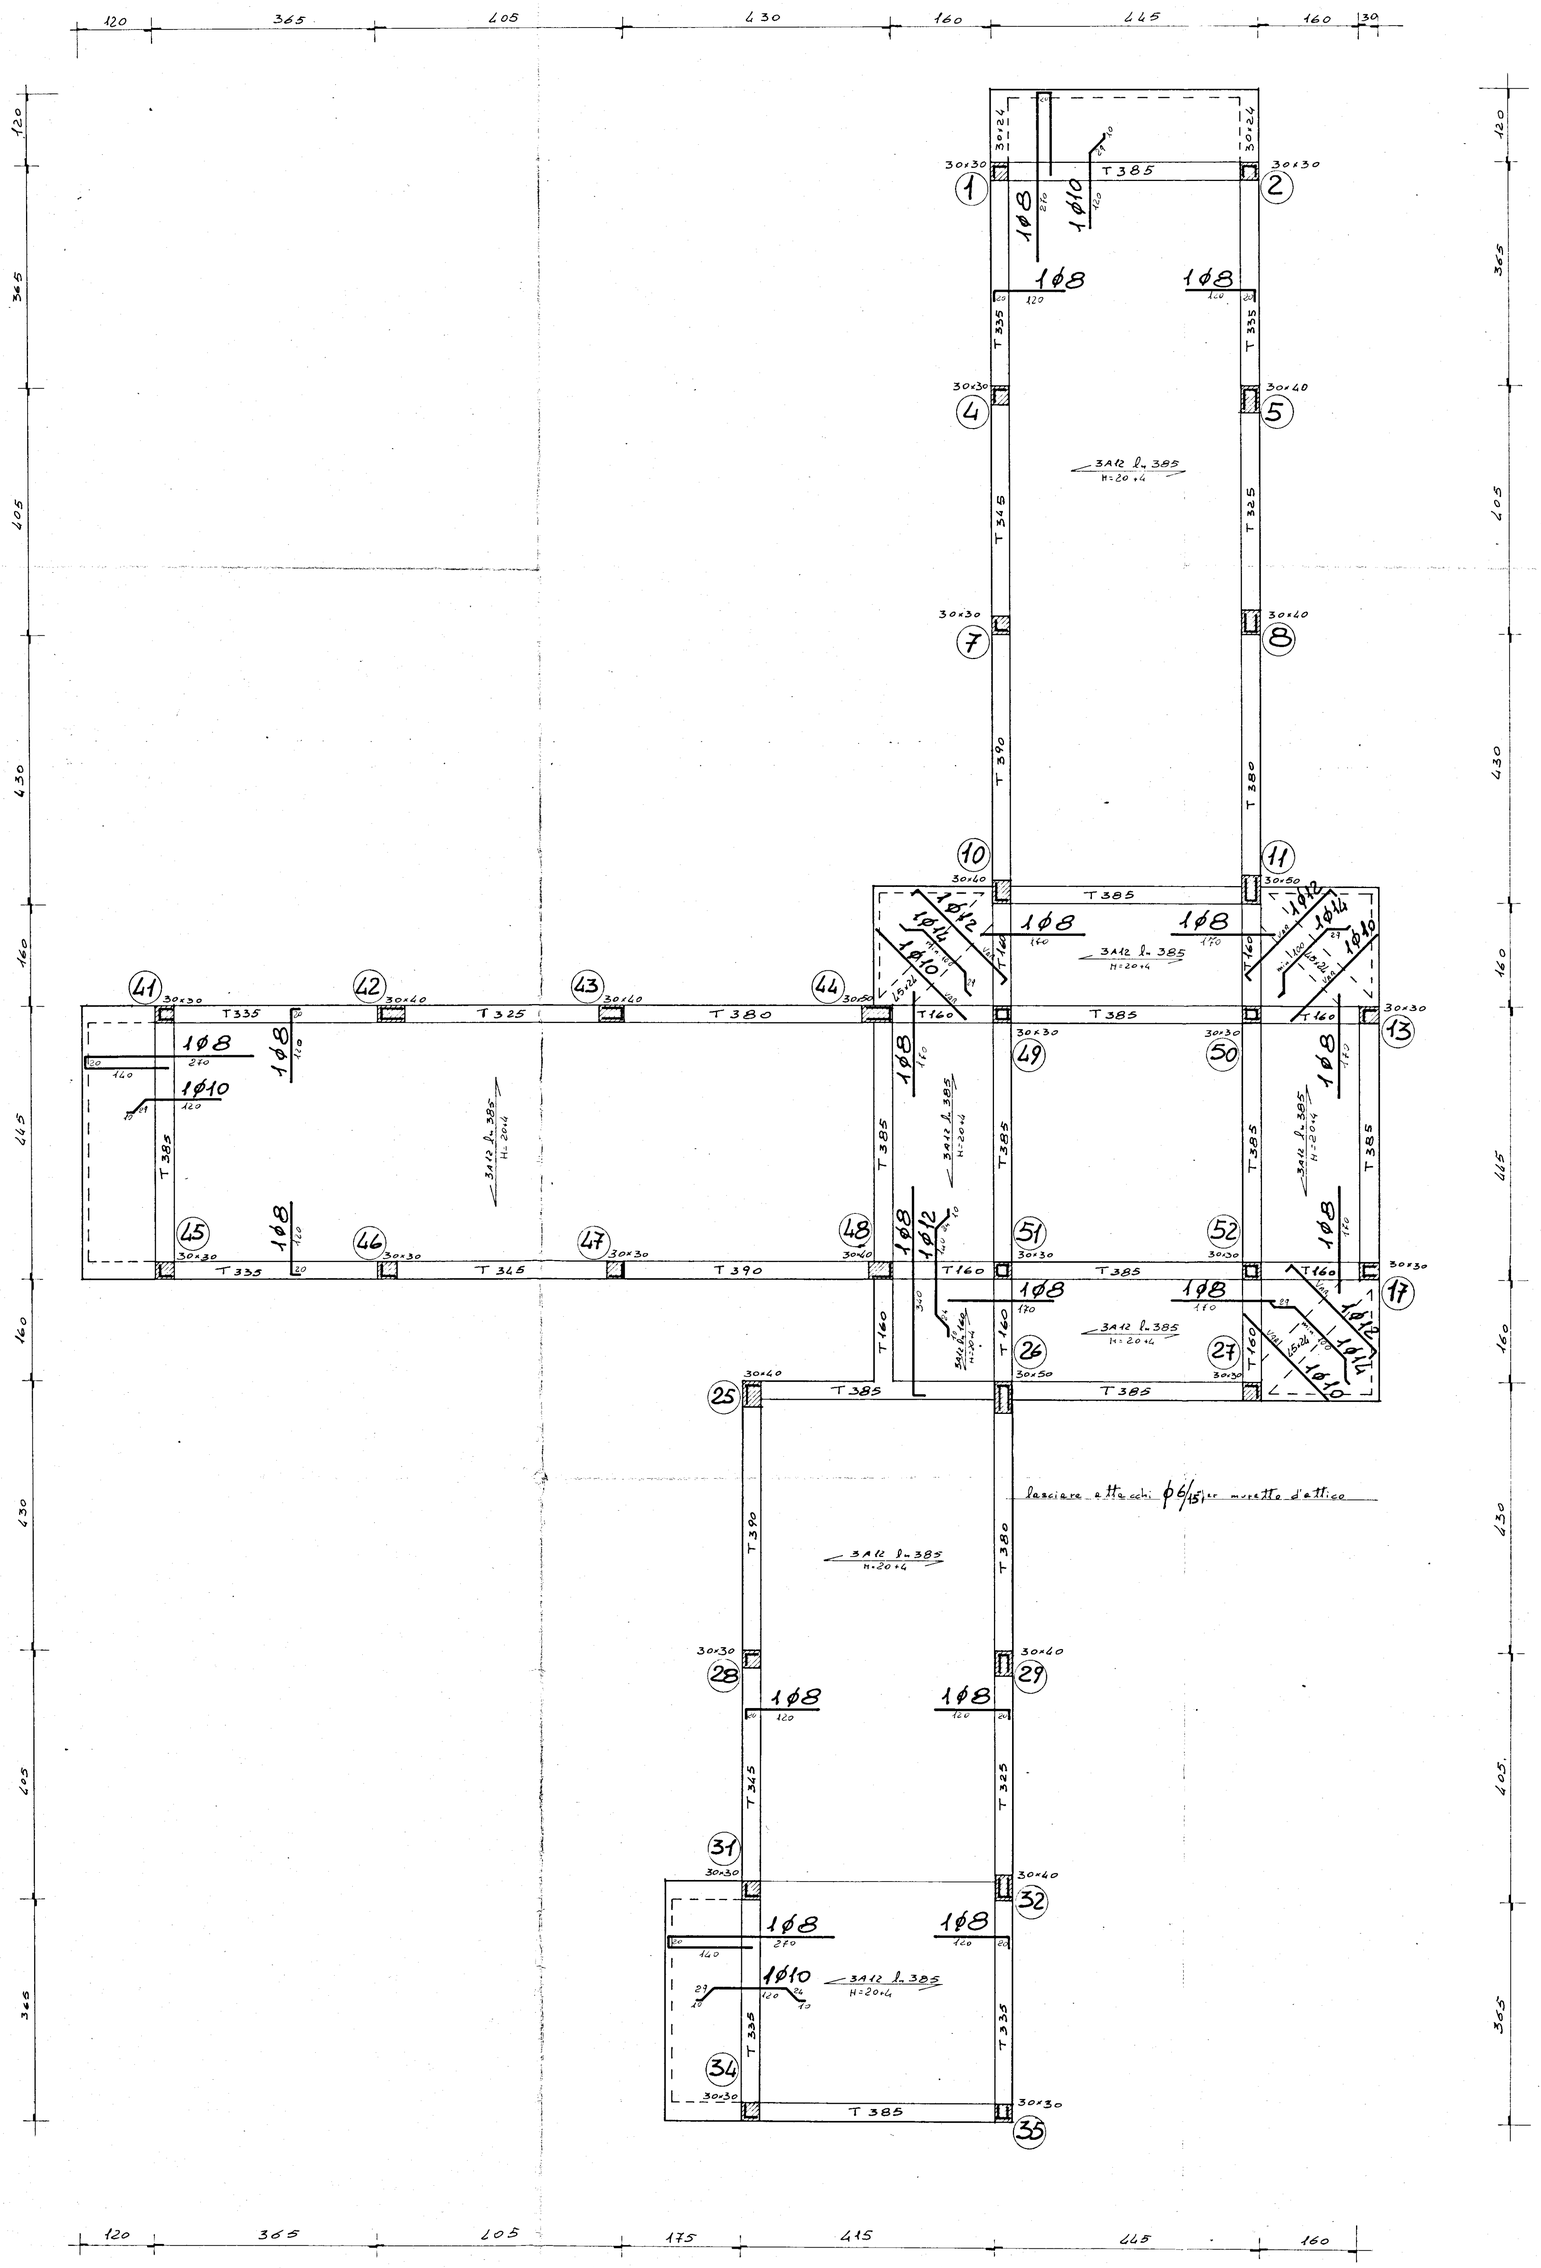

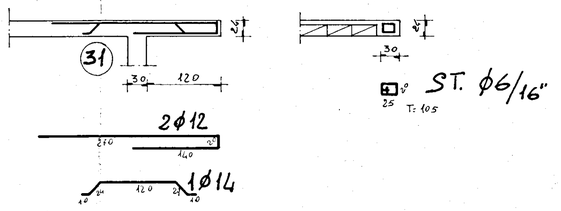

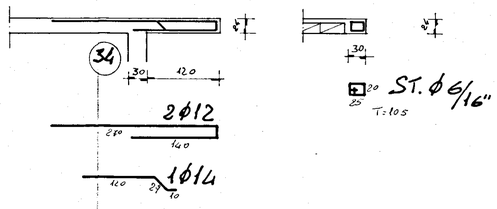

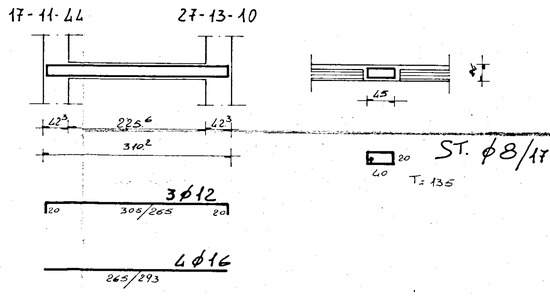

G studio gruppo 5 -progettazione-urbanistica interni calcolo-

corso garibaldi 53 - tel 24047 24048 brindisi

progetto: **ALLOGGI POPOLARI IN FASANO (Br)**
FABBRICATO 25 -

data: MARZO '80

oggetto: **CARPENTERIA COPERTURA 3° PIANO**

scala: 1:50

conglomerato classe R 300 dosato a q.li/mc di cemento tipo R 425

CARICO ACCIDENTALE 250 Kg./mq.

" PERMANENTE ESCLUSO PESO PROPRIO 210 Kg./mq.

Acciaio Fe B 44 K

tav. n° 8

c.a. ING. ALDO SOLIMINI d.l. ING. ANTONIO LONGO: