




PARTICOLARE SOLAIO TERMINALE-PARAPETTO-MURO ESTERNO A CAMERA D'ARIA - 1:10

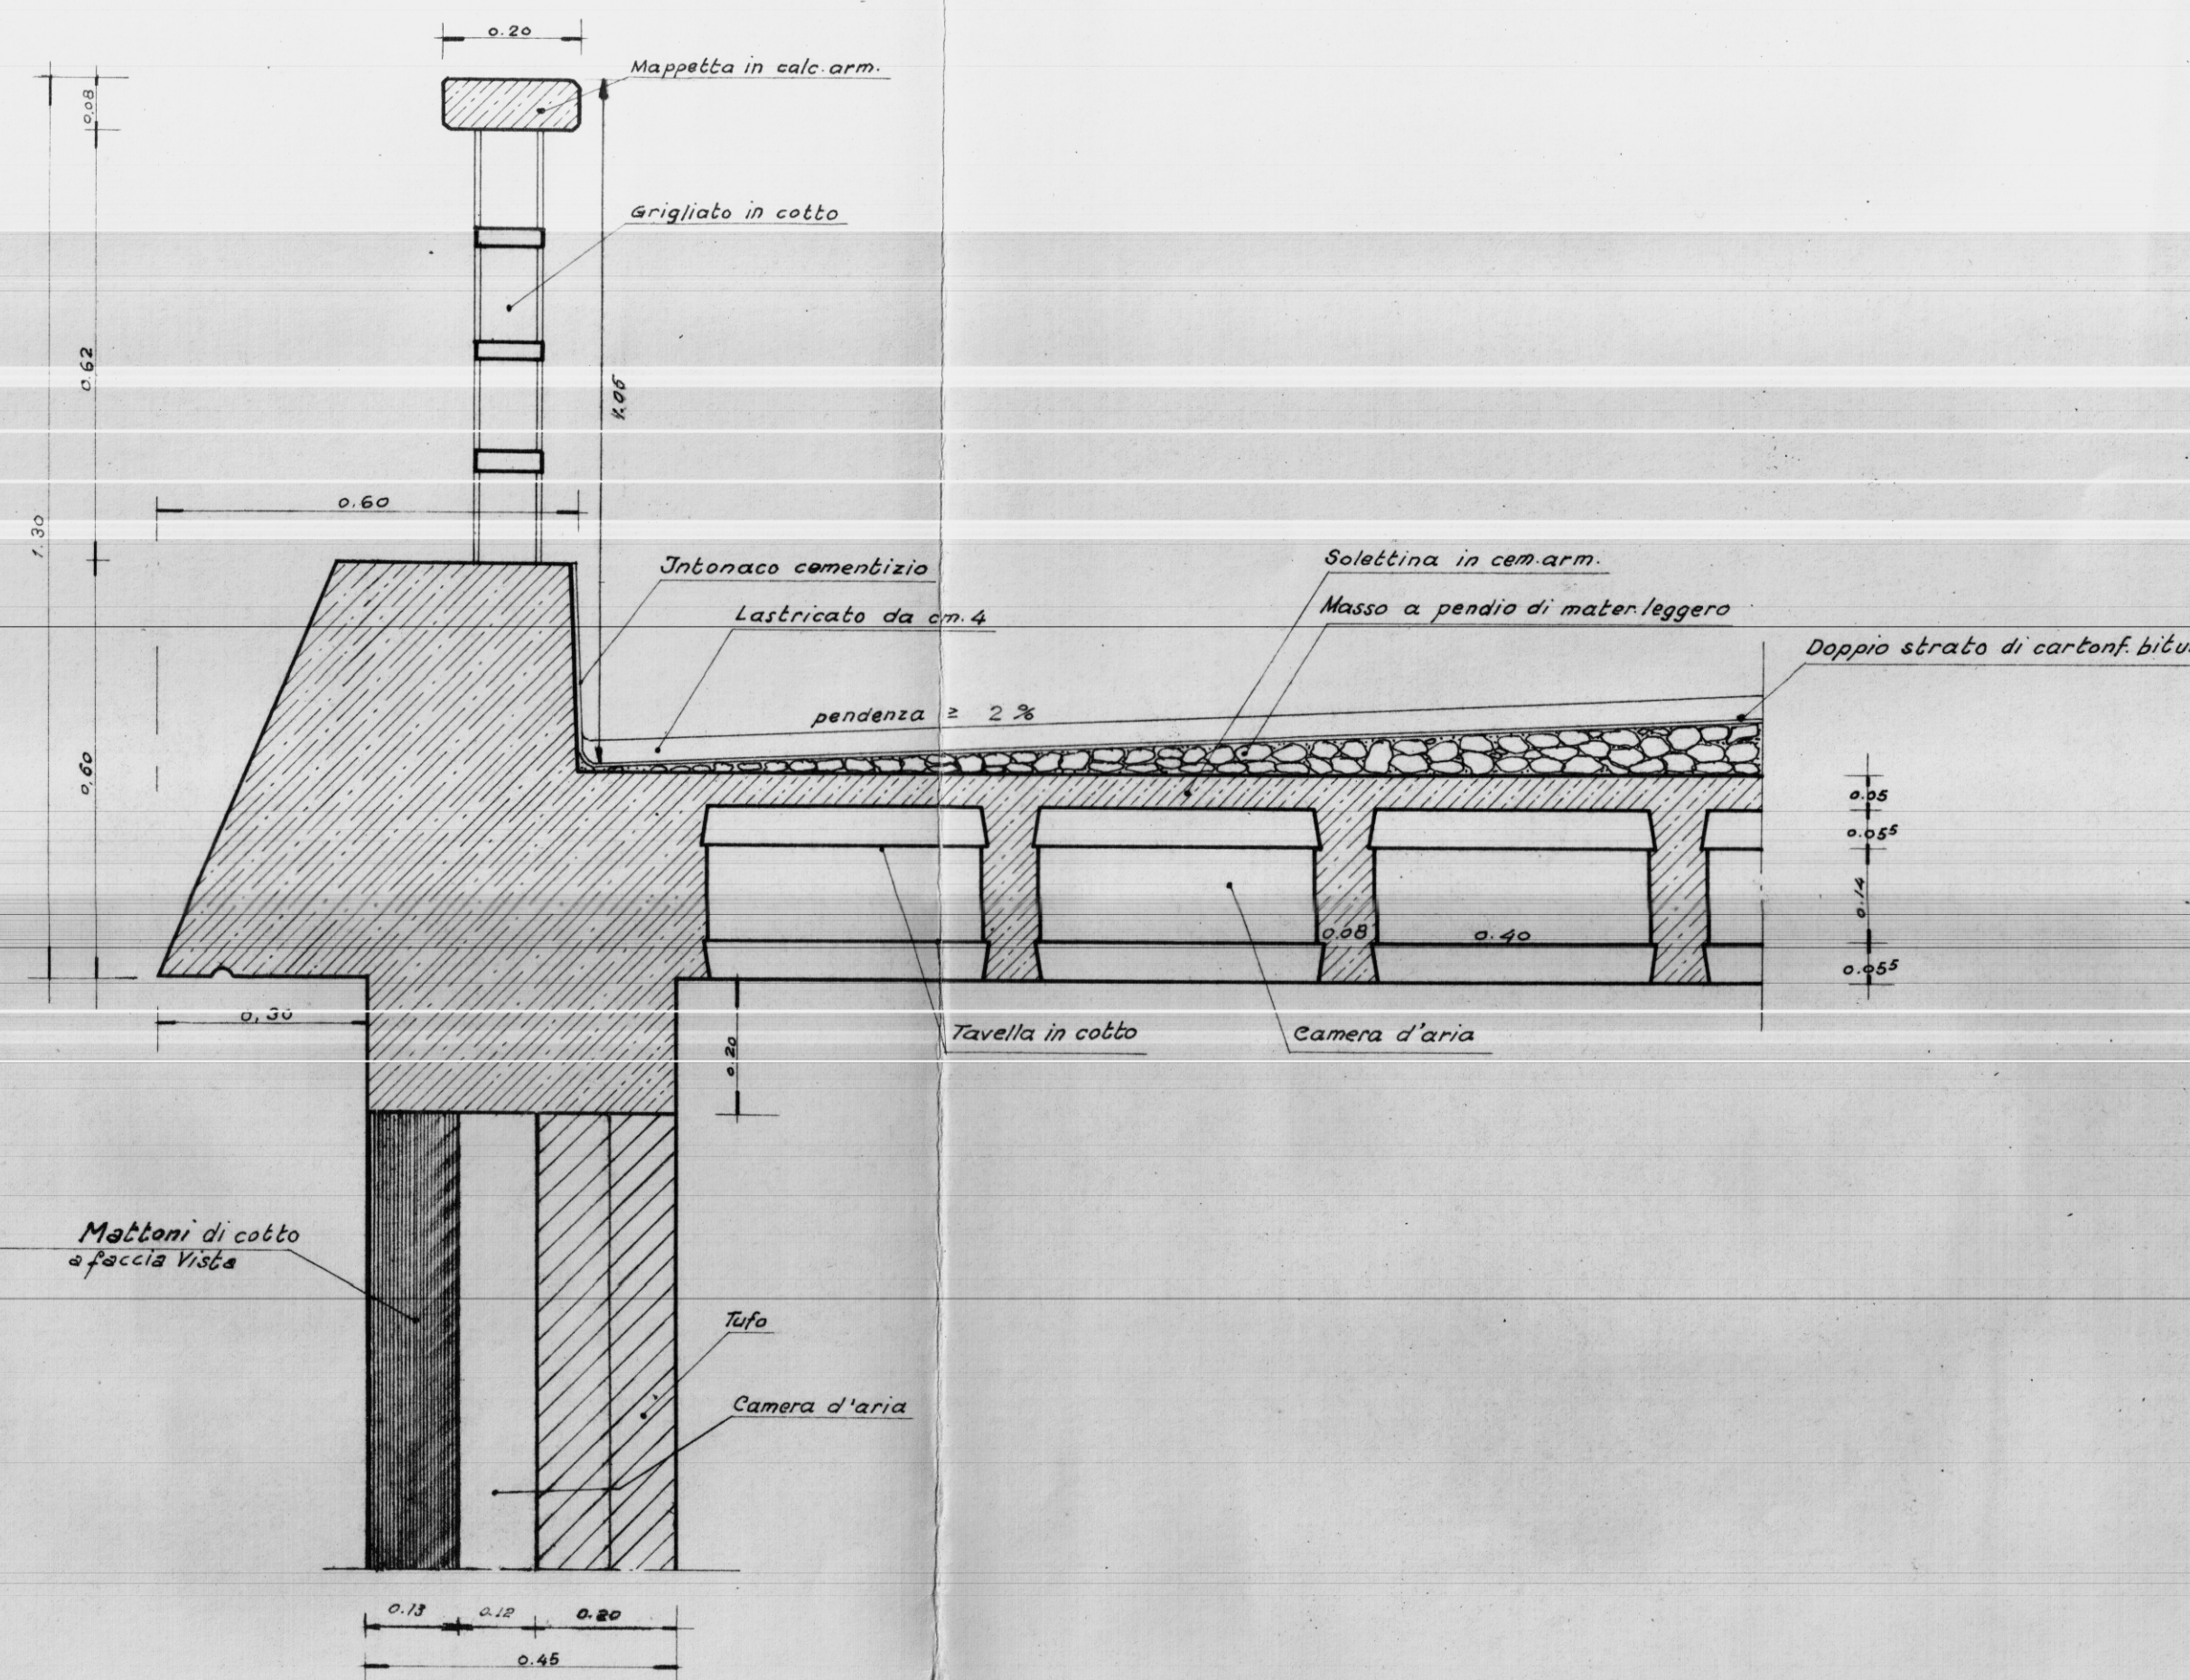


PARTICOLARE PILASTRINI ESTERNI IN PIETRA ARTIFICIALE - 1:2

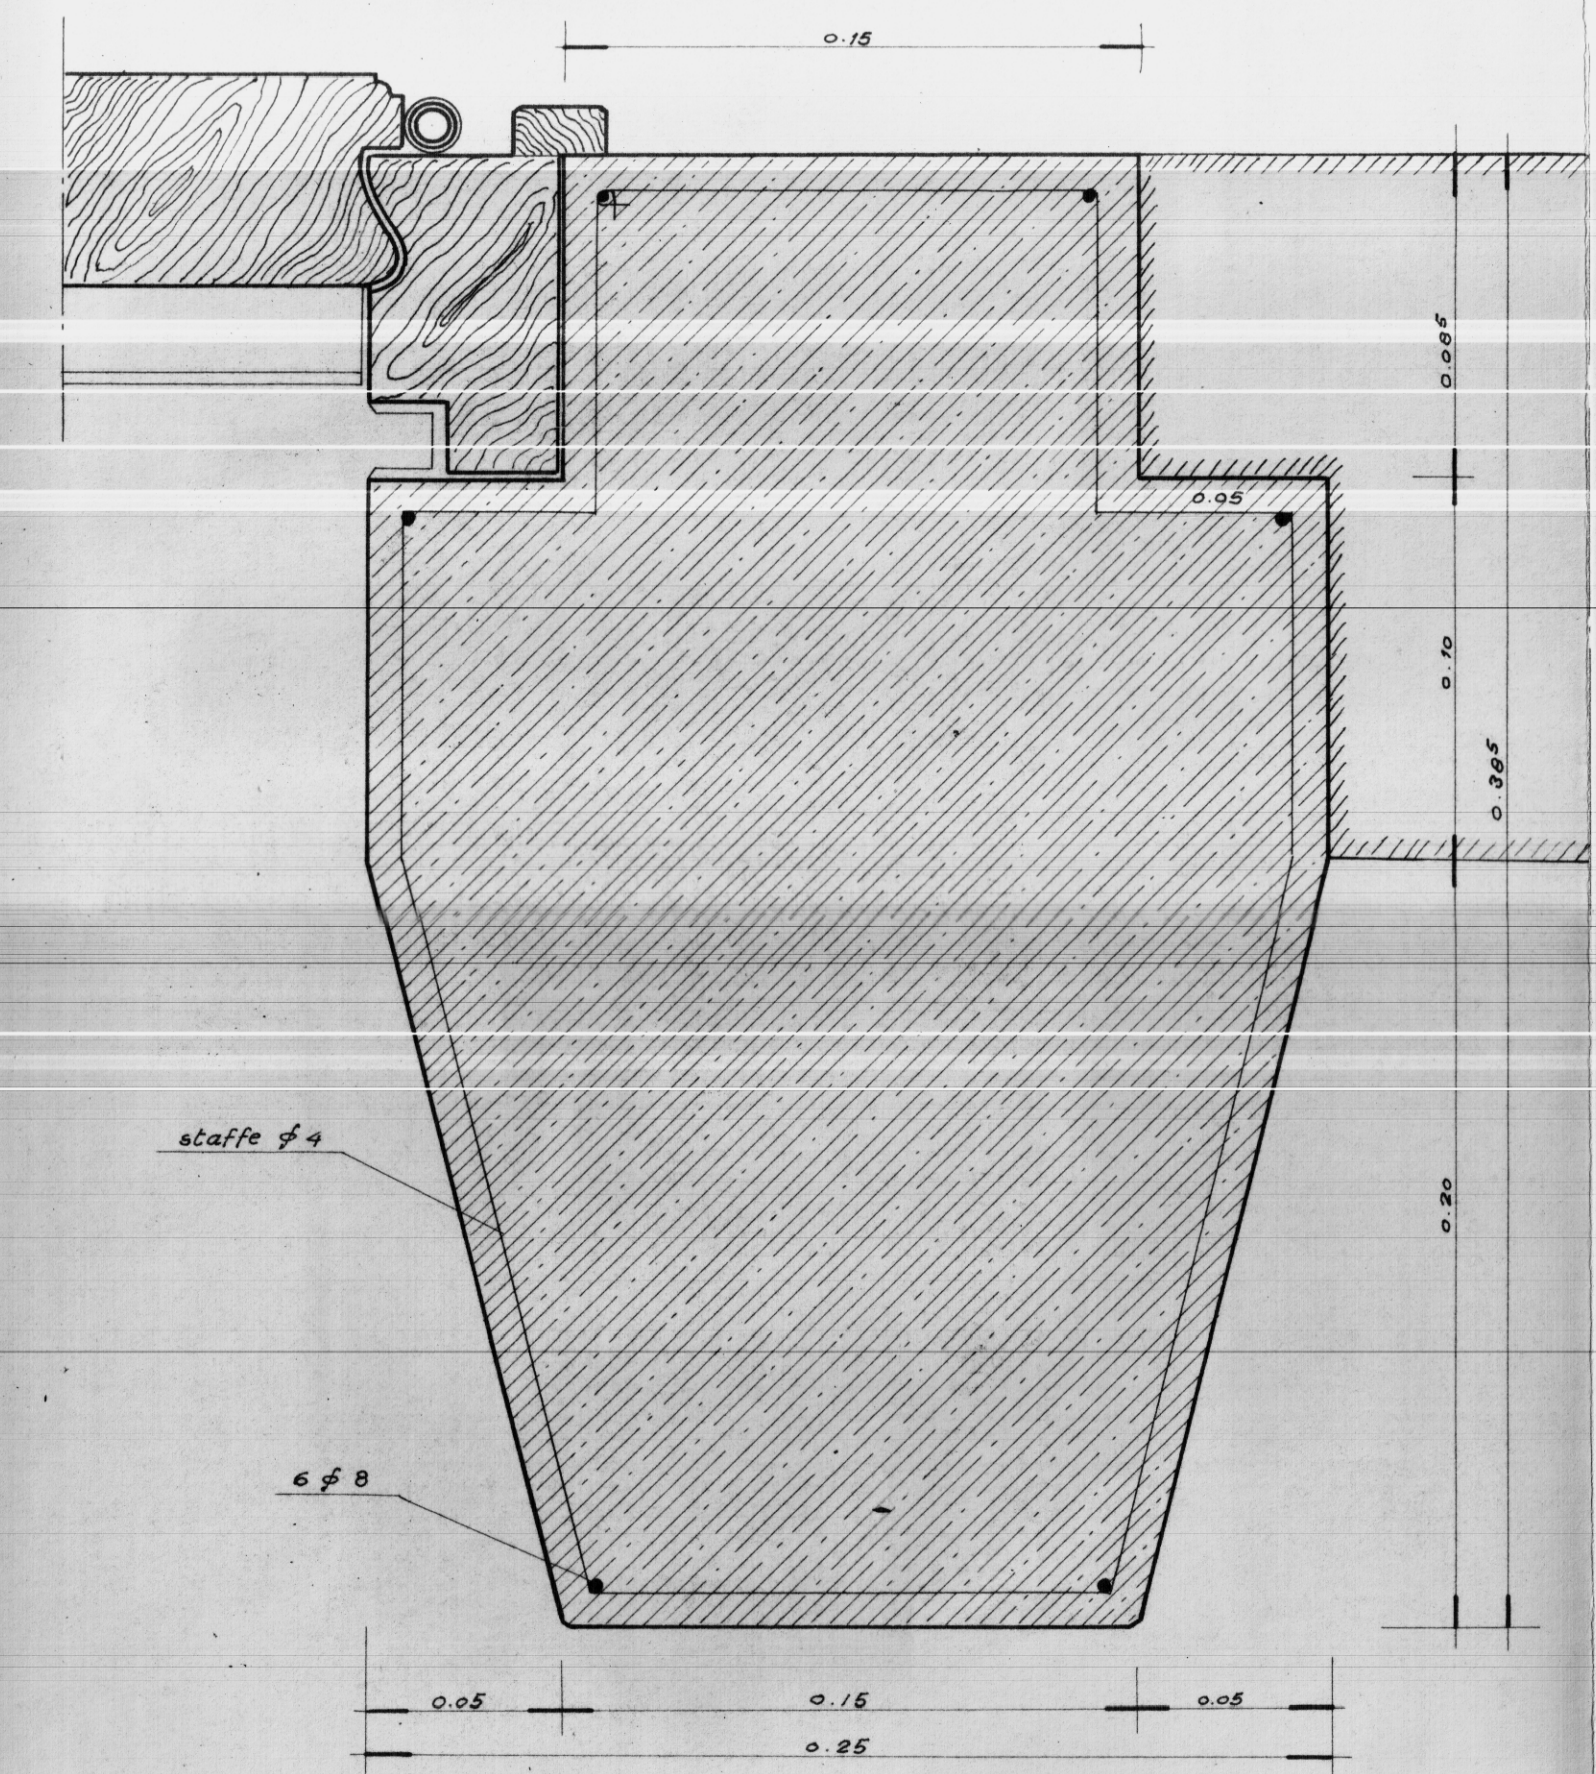

PARTICOLARE SCALA E BALAUSTRATA IN FERRO - 1:20

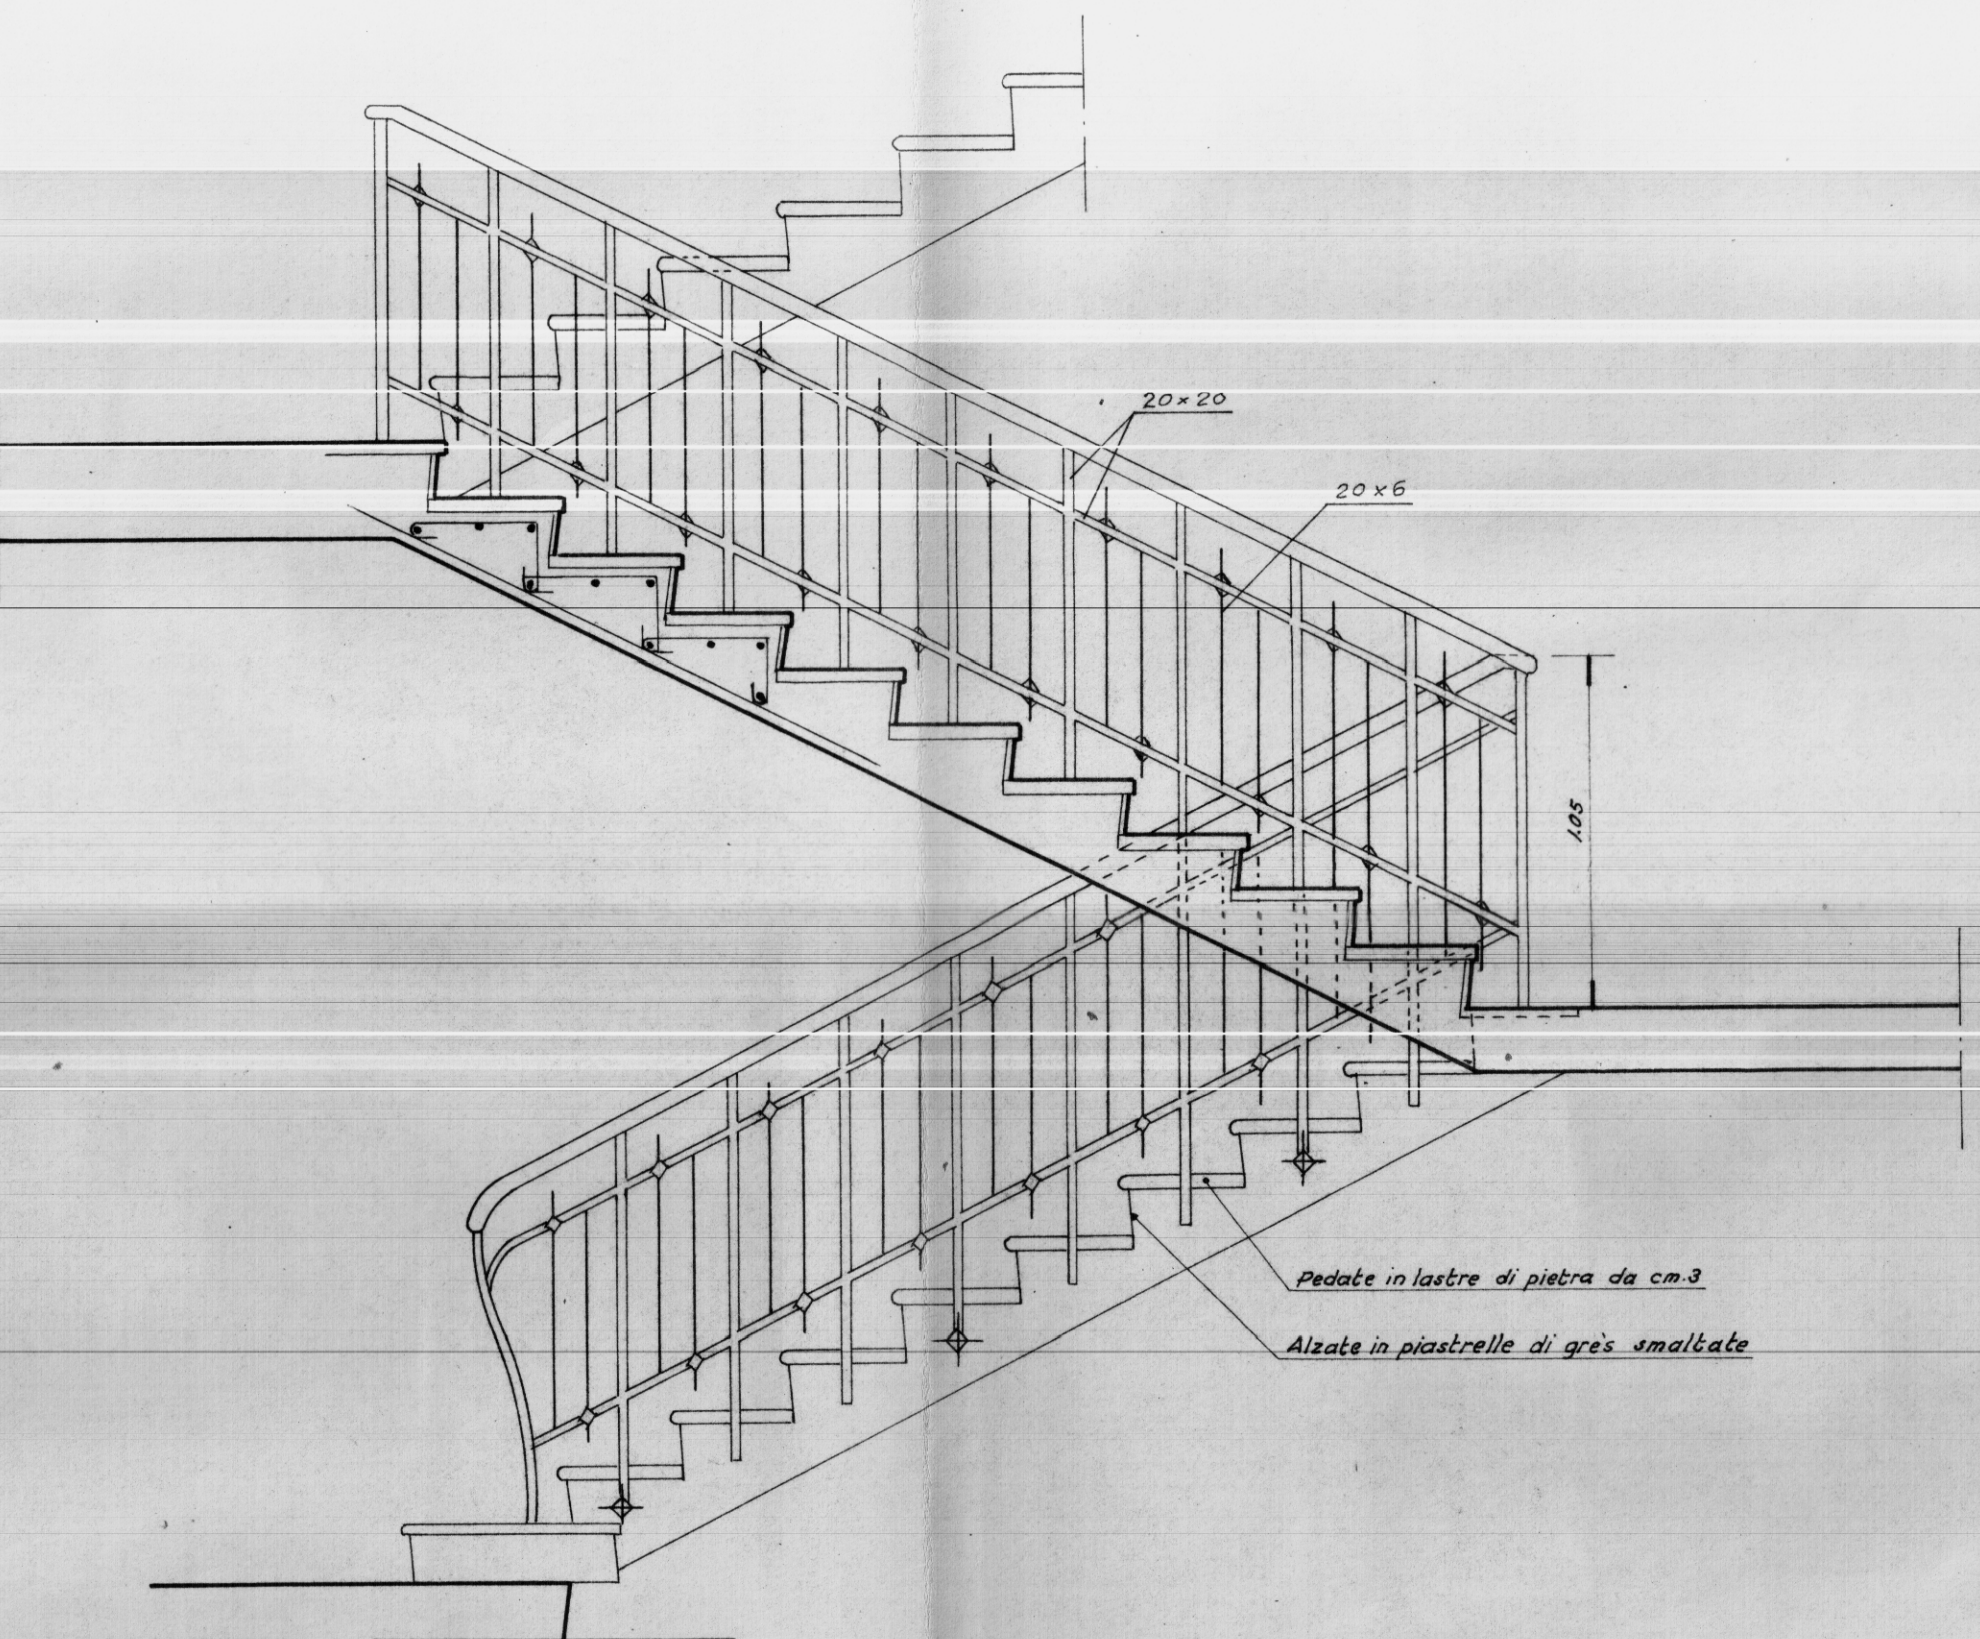

PARTICOLARE BALAUSTRATA BALCONI - 1:10

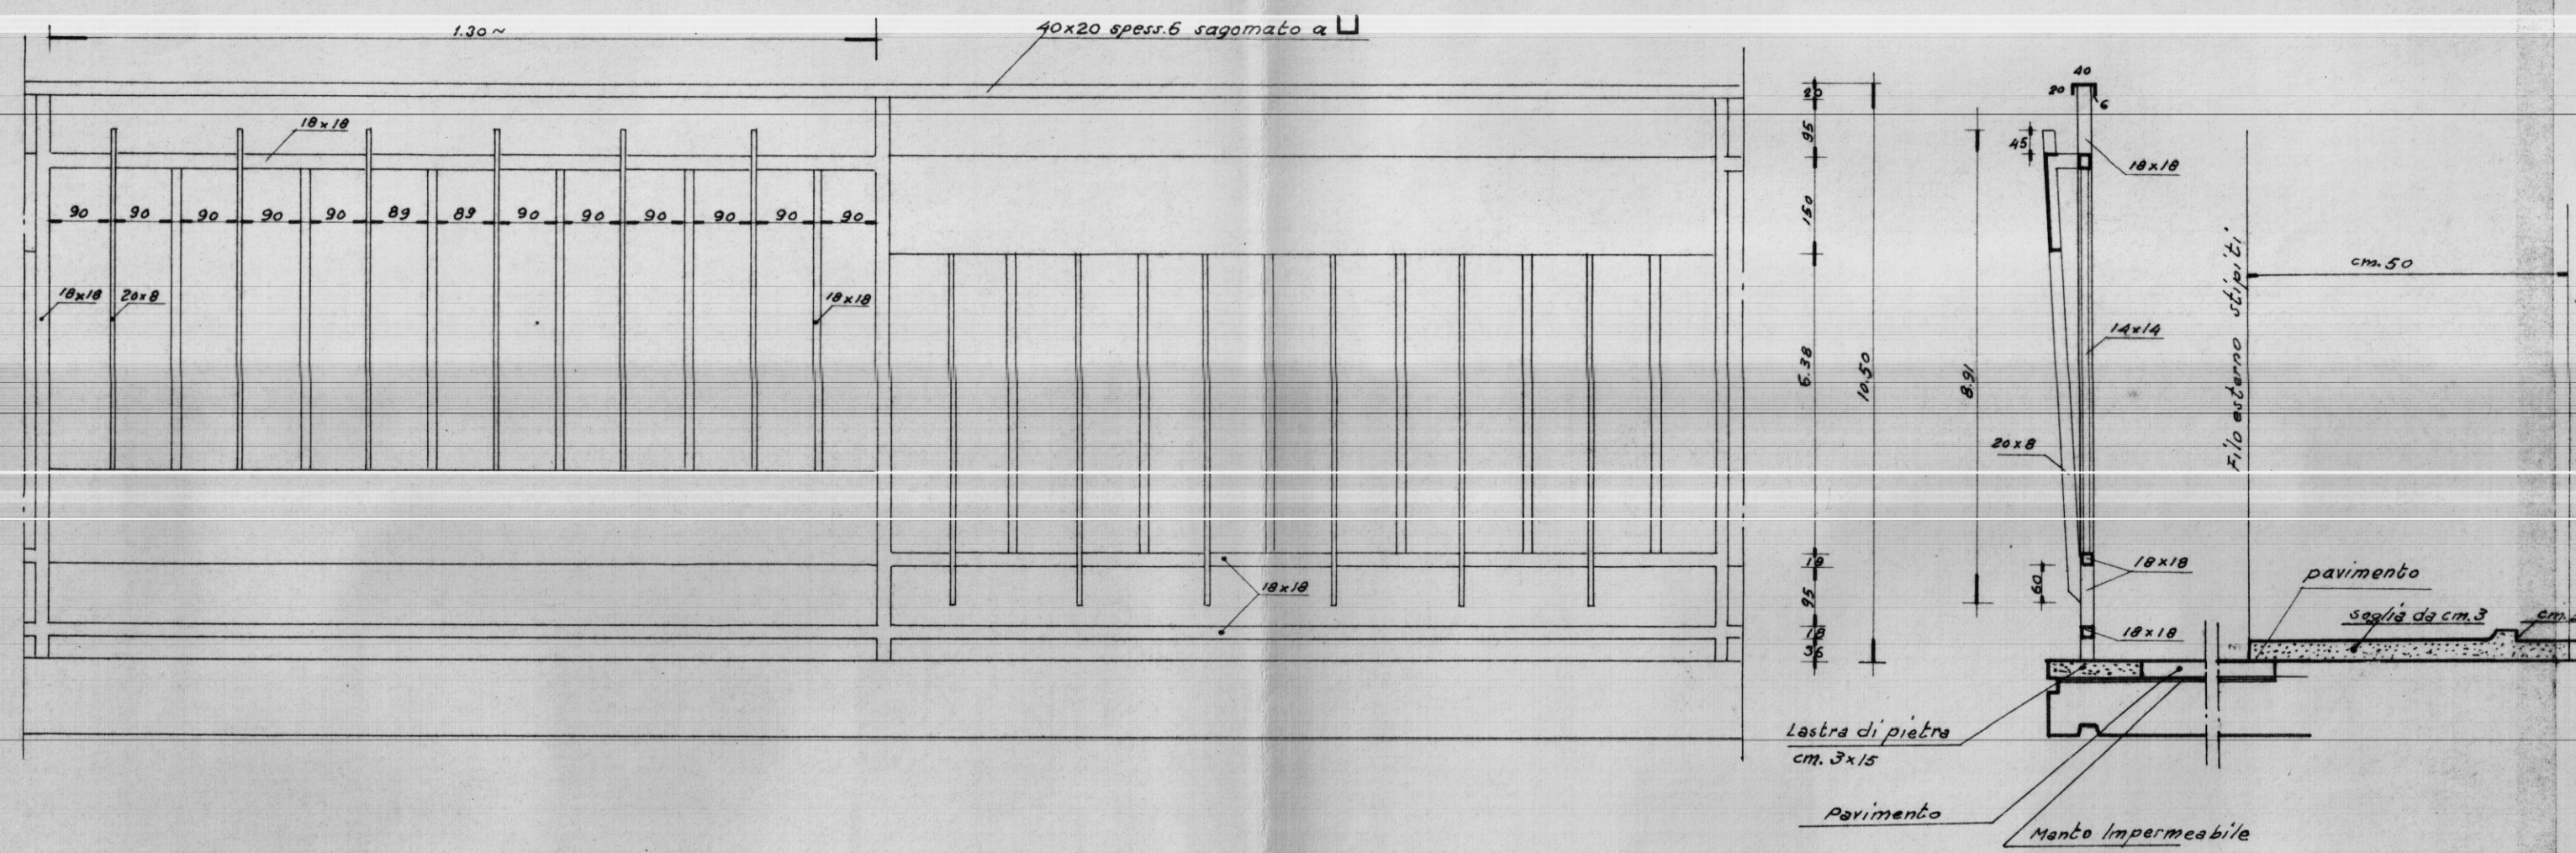

PROGETTO approvato dal Consiglio
Amministrazione integrata ai sensi dell'
art. 28 della legge 1963, n. 60
seduta del 3 FEB. 1967
con delibera n. 62

IL DIRETTORE
Dott. Ing. Giovanni Valentini

SOC. COOP. EDILIZIA
"LA CASA"
FASANO DI PUGLIA
IL PRESIDENTE
(Donato Di Carola)
residente in loco

COOPERATIVA EDILIZIA "LA CASA"	FINANZIAMENTO GesCa/ (Legge 14-2-1963 n. 60)	STAZIONE APPALTANTE Cooperativa "LA CASA"
PALAZZINE CON 12 ALLOGGI ECONOMICI (TIPO B-C-D) IN FASANO (3 APPARTAMENTI TIPO B - 6 TIPO C - 3 TIPO D)	data: 21 NOV 1966 ogg: 20	Archivio:
PARTICOLARI RINGHIERA SCALA E BALCONI PILASTRINO FACCIA E SOLAIO TERMINALE	Approvazioni: C.E.C. 10 DIC. 1965	Controllo disegni: Visto:
Dott. Ing. GIOVANNI VALENTINI FASANO	PROGETTO • <i>ing. Valentini</i>	
Dott. Ing. AUGUSTO ROMITA BARI	CALCOLO STRUTTURA IN C.A.	
Dott. Ing. GIOVANNI SABATINO CISTERNINO	IMPIANTI	
Dott. Ing. GIOVANNI VALENTINI FASANO	DIRETTORE DEI LAVORI <i>ing. Valentini</i>	