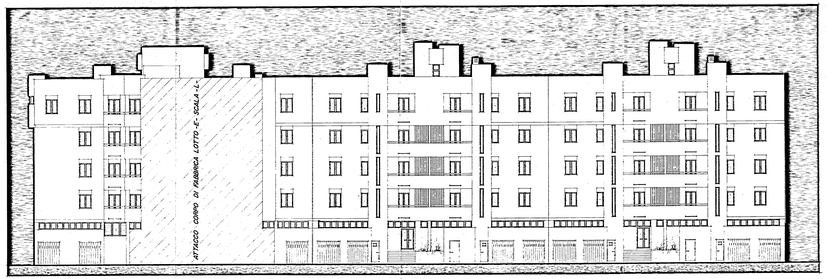

PROSPETTO -A-

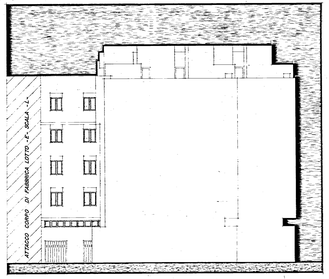

PROSPETTO -B-

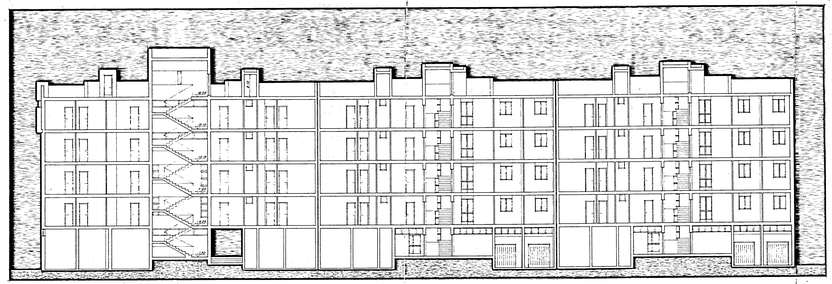

SEZIONE X-X

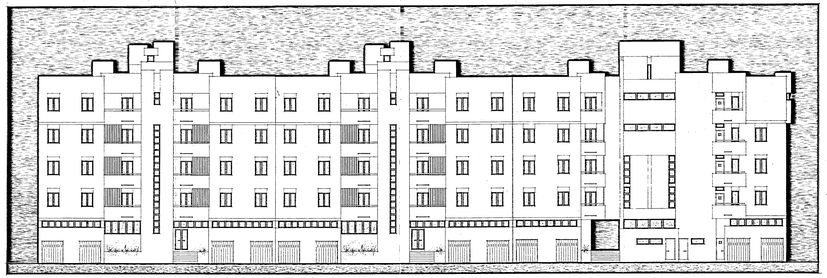

PROSPETTO -C-

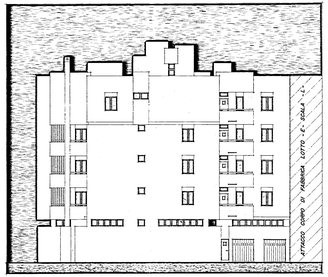

PROSPETTO -D-

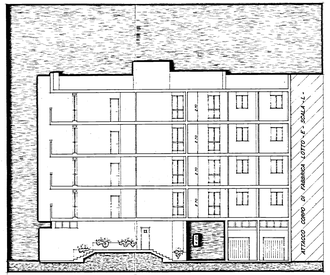

SEZIONE Y-Y

REGIONE PUGLIA
UFFICIO DEL GIUDICE TUTELARE
Visto si approva quanto sopra riferito
24 S. 1987
IL GIUDICE TUTELARE

15 GIU 1987
UFFICIO DEL REGISTRO

istituto autonomo case popolari
brindisi

legge 5-8-1978 n. 457 IV° biennio 1984/85 programma intervento n. 20.07.1 codice n. P.191.01	tav. **7a**
progetto per la costruzione di alloggi popolari in BRINDISI (RIONE BOZZANO) LOTTO -F- (SCALE 0-P-1)	ATTUATORE ATTUATORE I.A.C.P. BRINDISI
alloggi n. 28 da mq. 95	scala 1:100
PROSPETTI E SEZIONI	

QUOTA DI ARRIVO PER LA VALUTAZIONE DELLE OPERE A MISURA