

ISTITUTO AUTONOMO CASE POPOLARI PER LA PROVINCIA DI BRINDISI



PROGETTO CASE POPOLARI (LEGGE 640) TIPO B

SCALA 1:50


1/2 Pianta FONDAZIONI

UFFICIO DEL GENIO CIVILE DI BRINDISI
N. 1228 di Prot. 7 1955

VISTO
L'ING. DIRIGENTE
(V. De Luca)

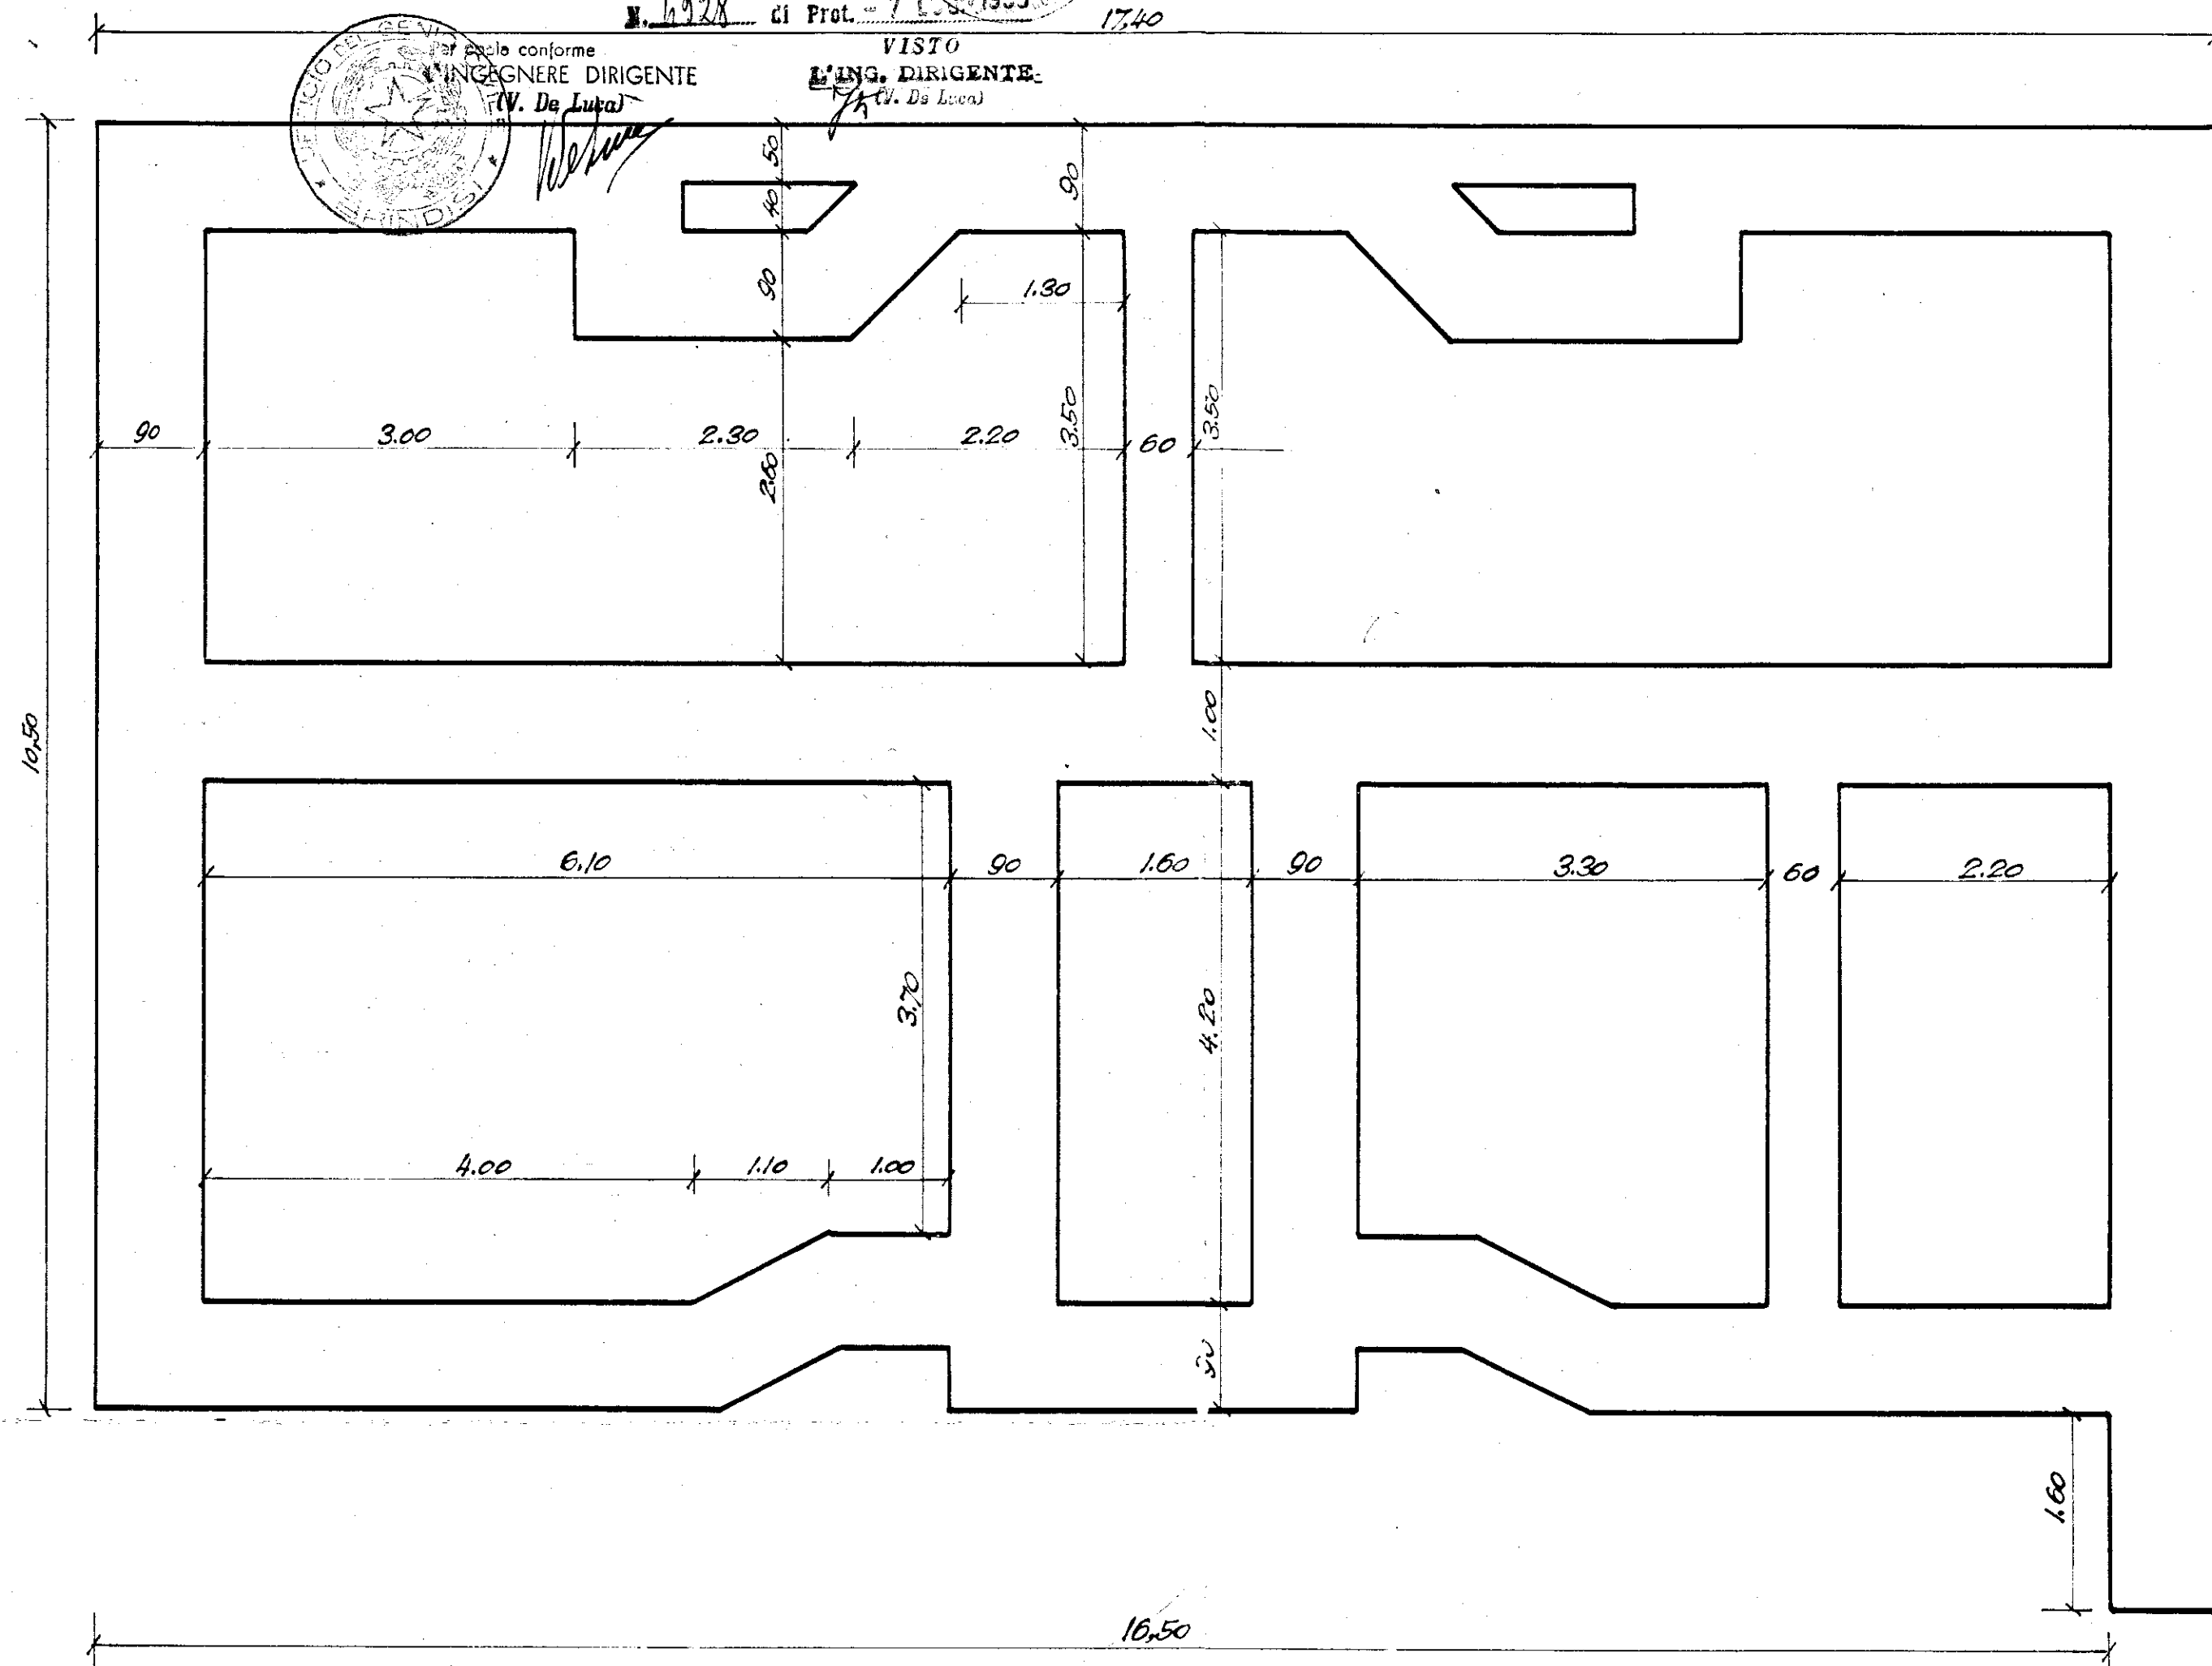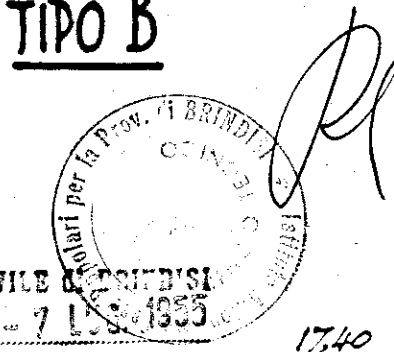

1/2 Pianta SCANTINATO

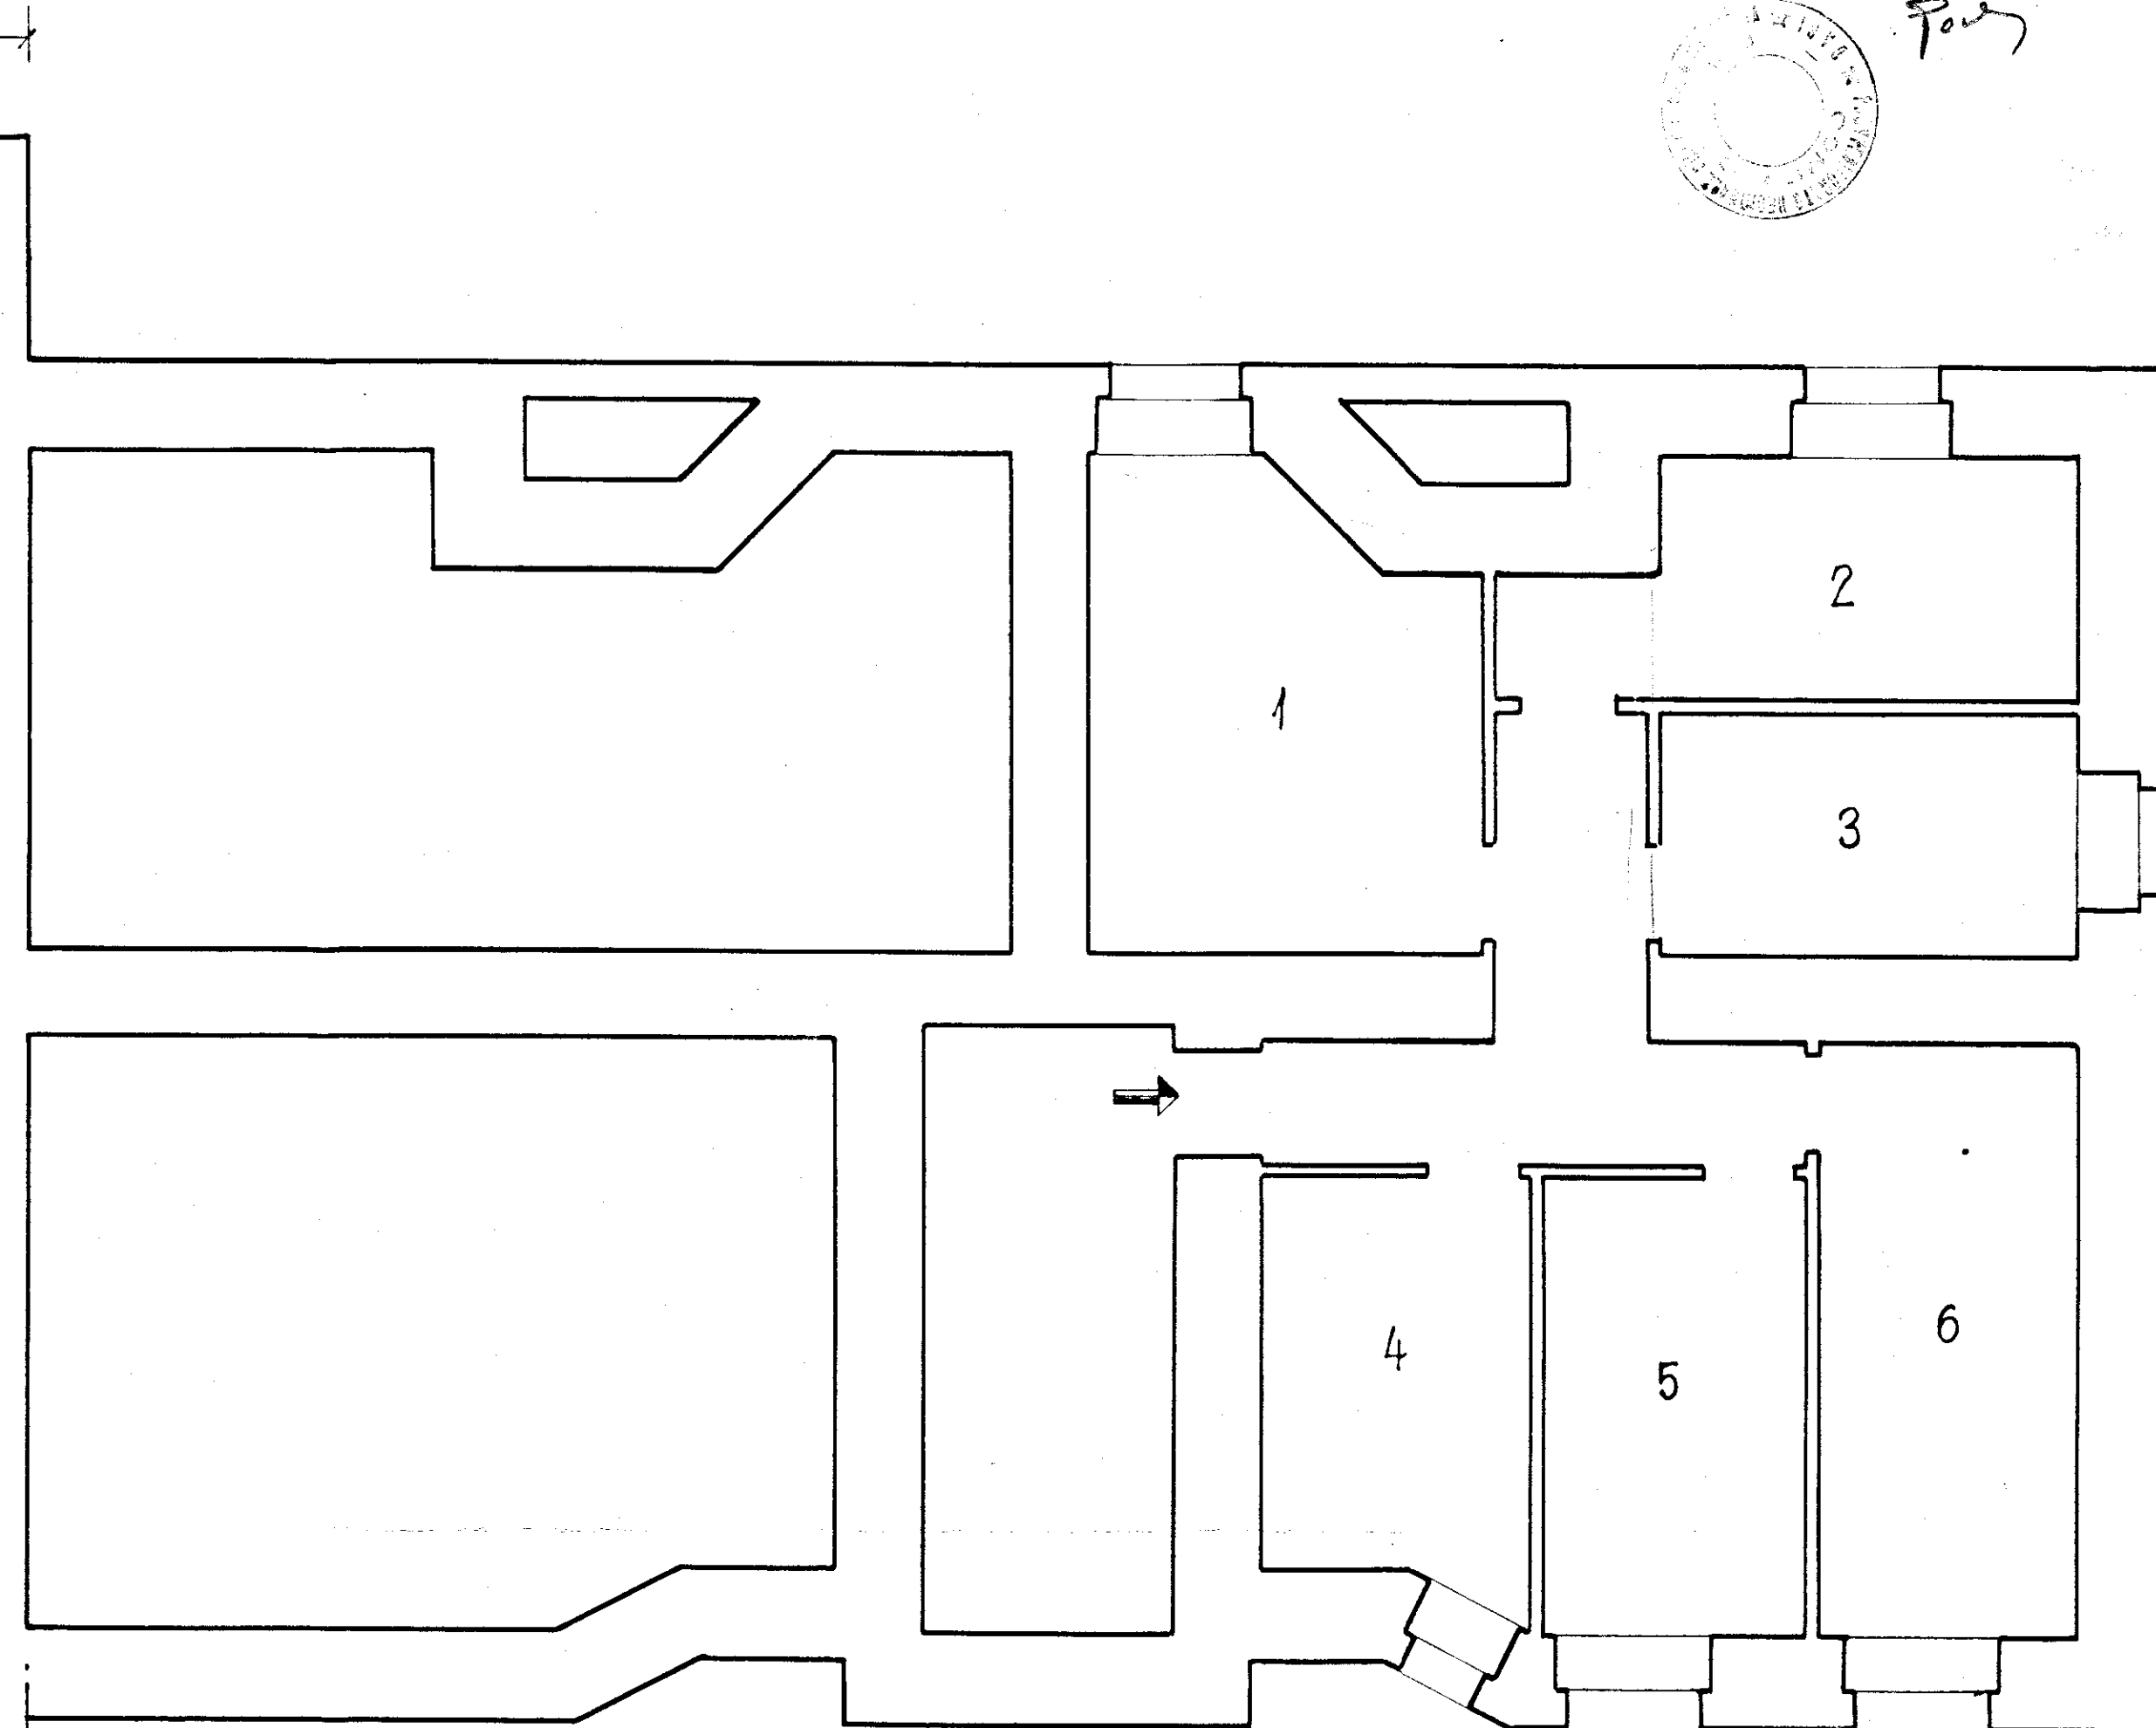

PROVVEDIMENTO ALLE OPERE PUBBLICHE
CON SECONDO PARI
COMITATO TECNICO AMMINISTRATIVO
adunanza del 28 LUG. 1955
N. 12
IL SEGRETARIO

