

COMUNE DI CEGLIE MESSAPICO
Provincia di Brindisi
UFFICIO TECNICO

Parere.....

Vedi Tav. N. 1

.....

Ceglie M. E. 24-05-83 IL TECNICO


f.to Pedalaccia

23-08-1983 *si s'incasa f.to Gioia*

Visto è conforme
all'originale

10 OTT. 1983

IL DIRETTORE
UFFICIO TECNICO COMUNALE
[Signature]

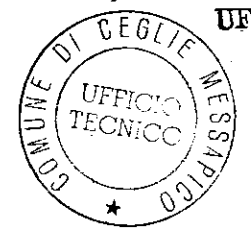

istituto case autonome popolari

brindisi UFFICIO DEL GENIO CIVILE BRINDISI

legge 5-8-1978 n. 457 III° biennio
programma intervento n. 003/96/1
codice 31674003

progetto per la costruzione di alloggi
popolari in ceglie messapico FABB.A

lotto comparto piano di zona 167
RESIDUO 865


alloggi n. 20 da mq. 81

prospetto - a -

ufficio
progettazione
i. a. c. p.
brindisi

scala 1:100

*Si certifica che copia del presente atto
risulta depositata presso l'Ufficio
ai sensi della Legge 1150/1972*
Visto: IL DIRETTORE UFFICIO
[Signature]
6

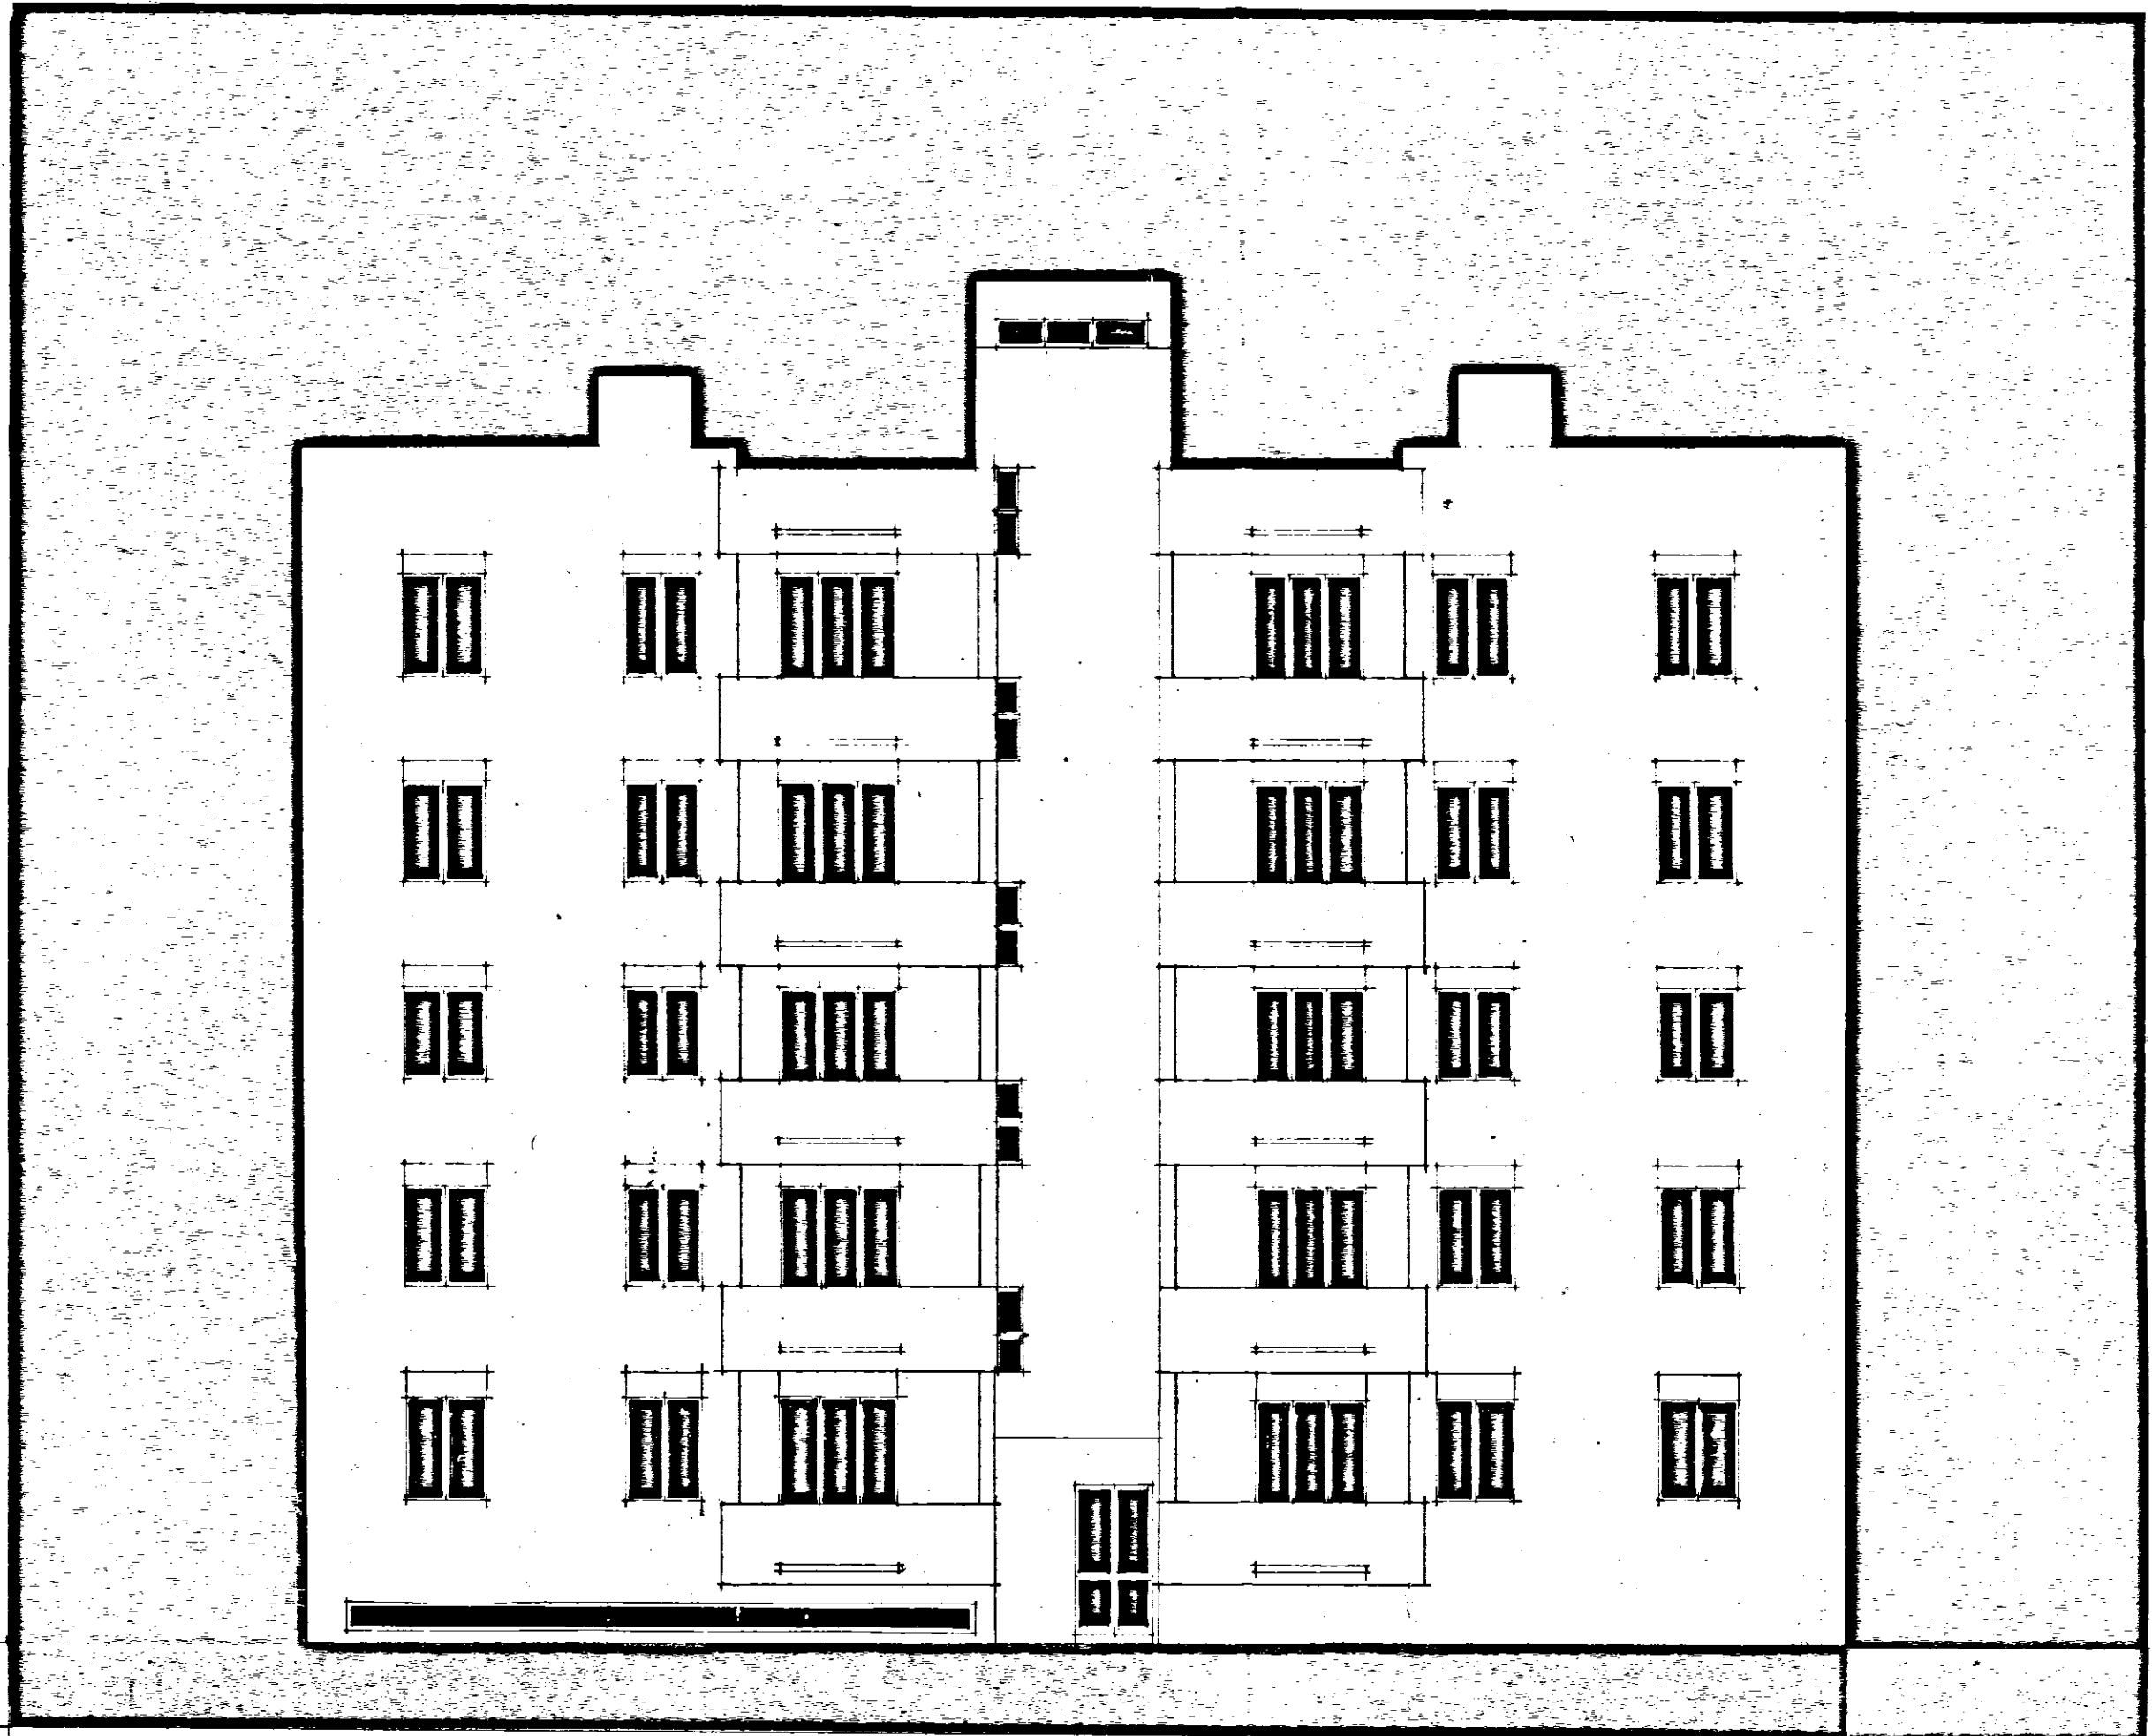

a