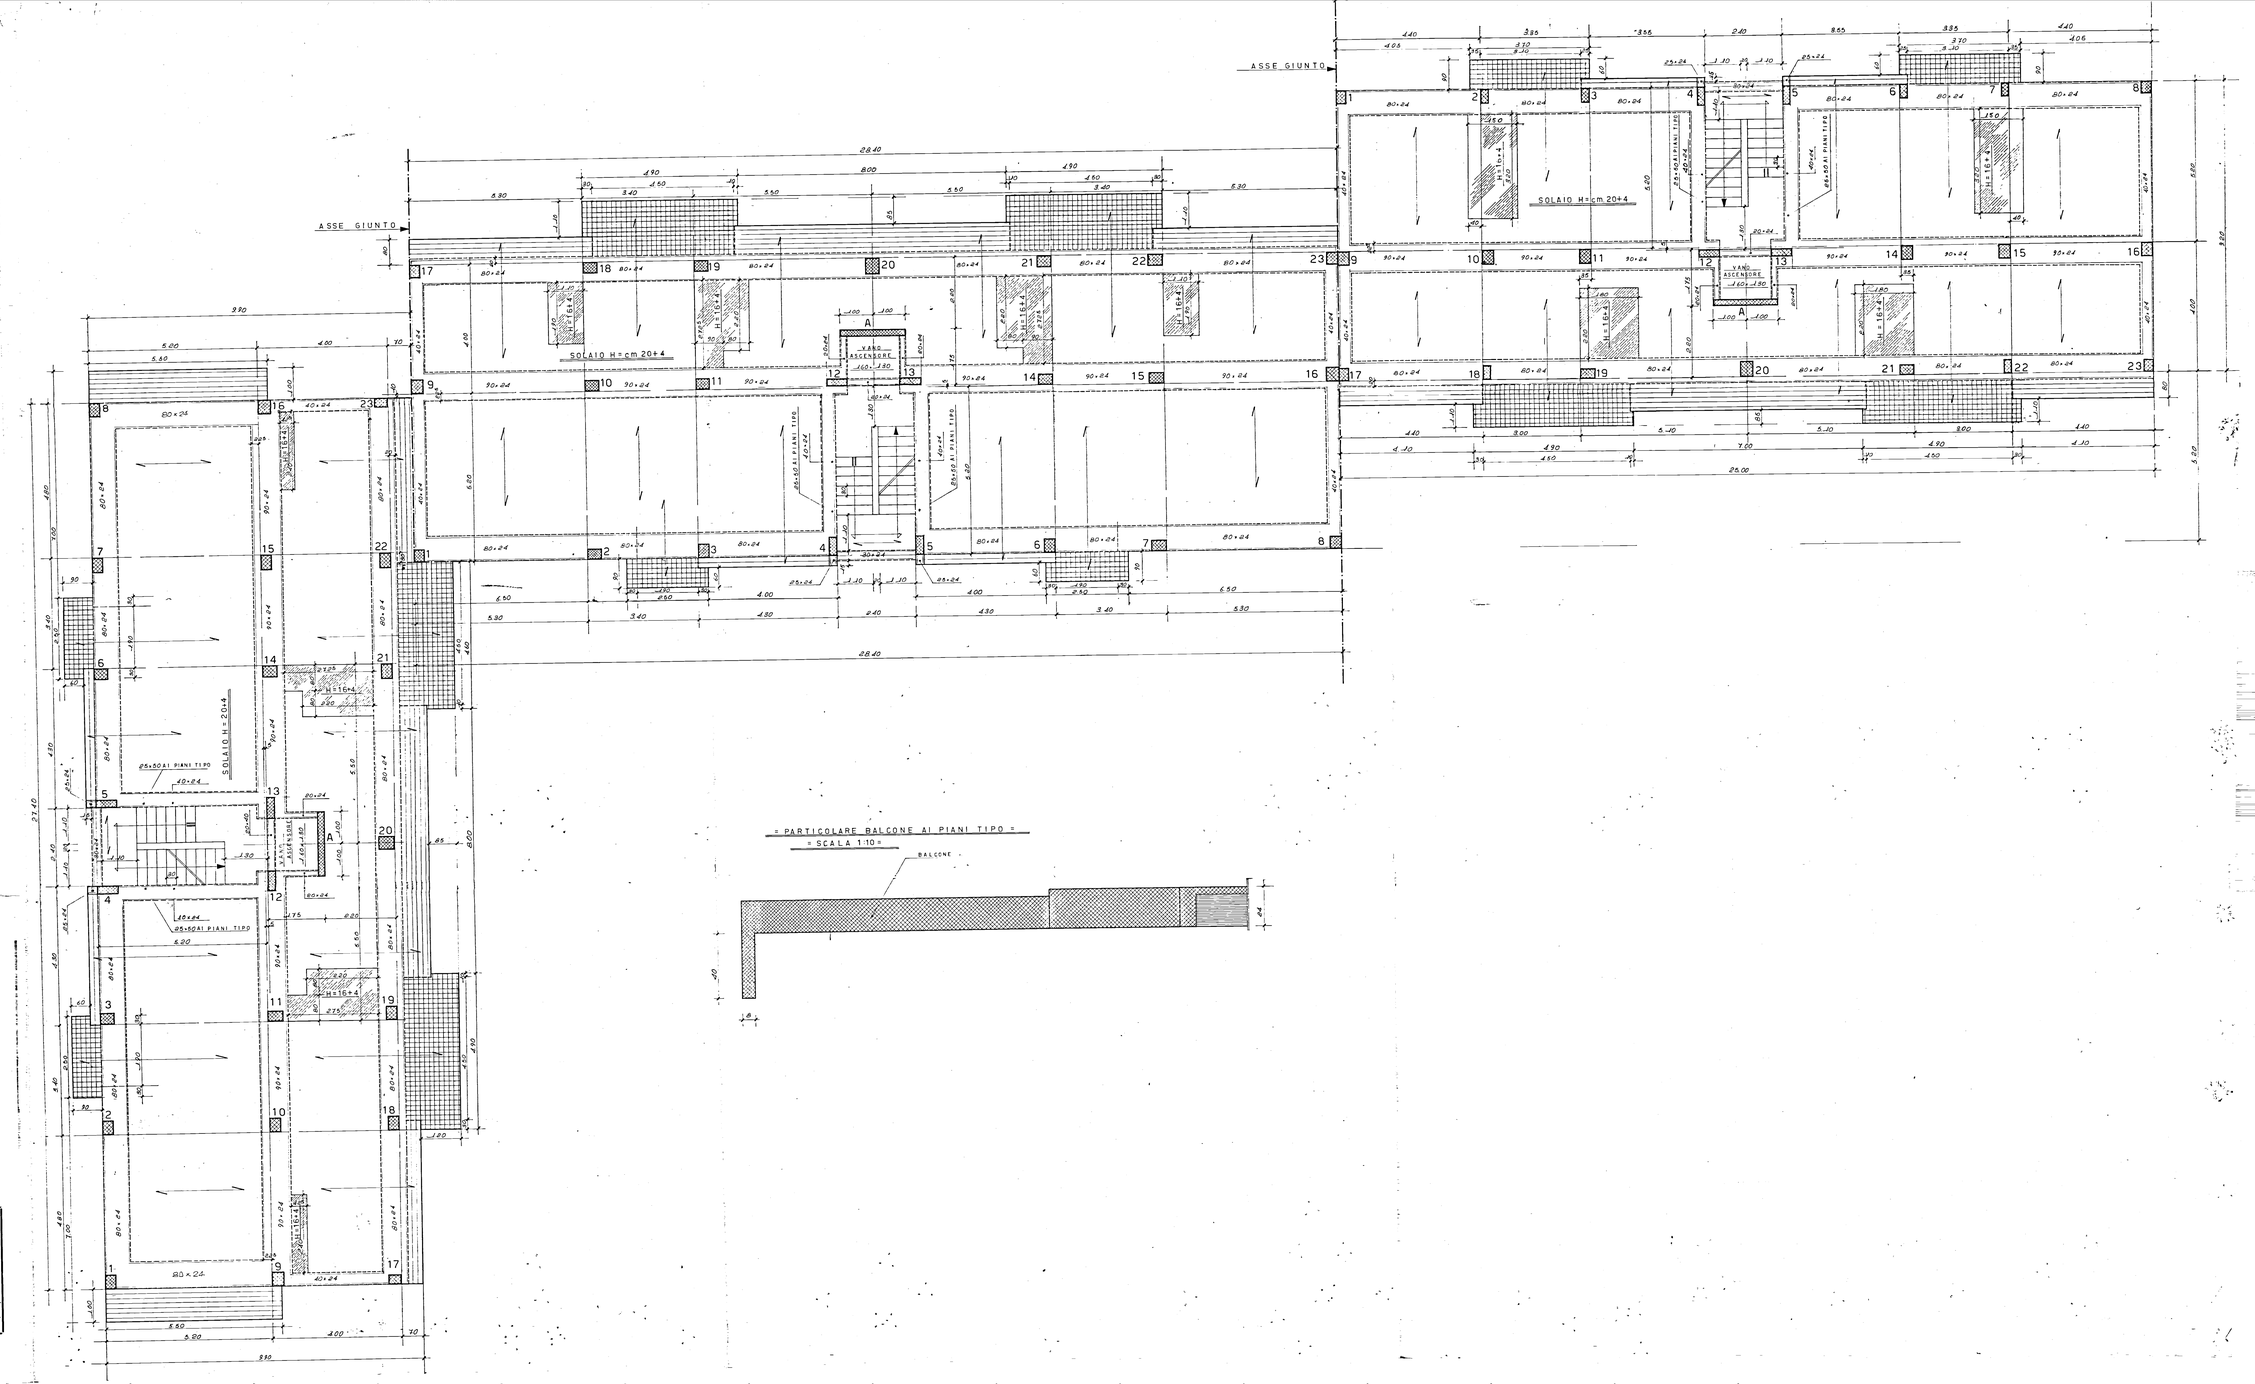

DISEGN.	DATA	SIGLA	PROGETTO	TAV. N°
CONTR.	2/11			7
VISTO -				

STUDIO TECHNICO
Ing. Antonio E. Corrado
Brindisi - Corso Roma, 99 - Tel. 23083 - 27483

VERIFICARE MISURE E QUOTE

Legge 14.2.1963 P.I. - N.1312

PROGETTO DELLE STRUTTURE

VASSE. ARTICOLATO

COMMITTENTE: GESCAL
Lotto "C" S.Elia -BRINDISI-

SOSTITUISCE N. N.

SOSTITUITO DAL N.

SCALA 1:50

CARPENTERIA PIANI TERRA E TIPO

IL COMMITTENTE: EDILCO s.r.l. - BRINDISI -

IL PROGETTISTA: