
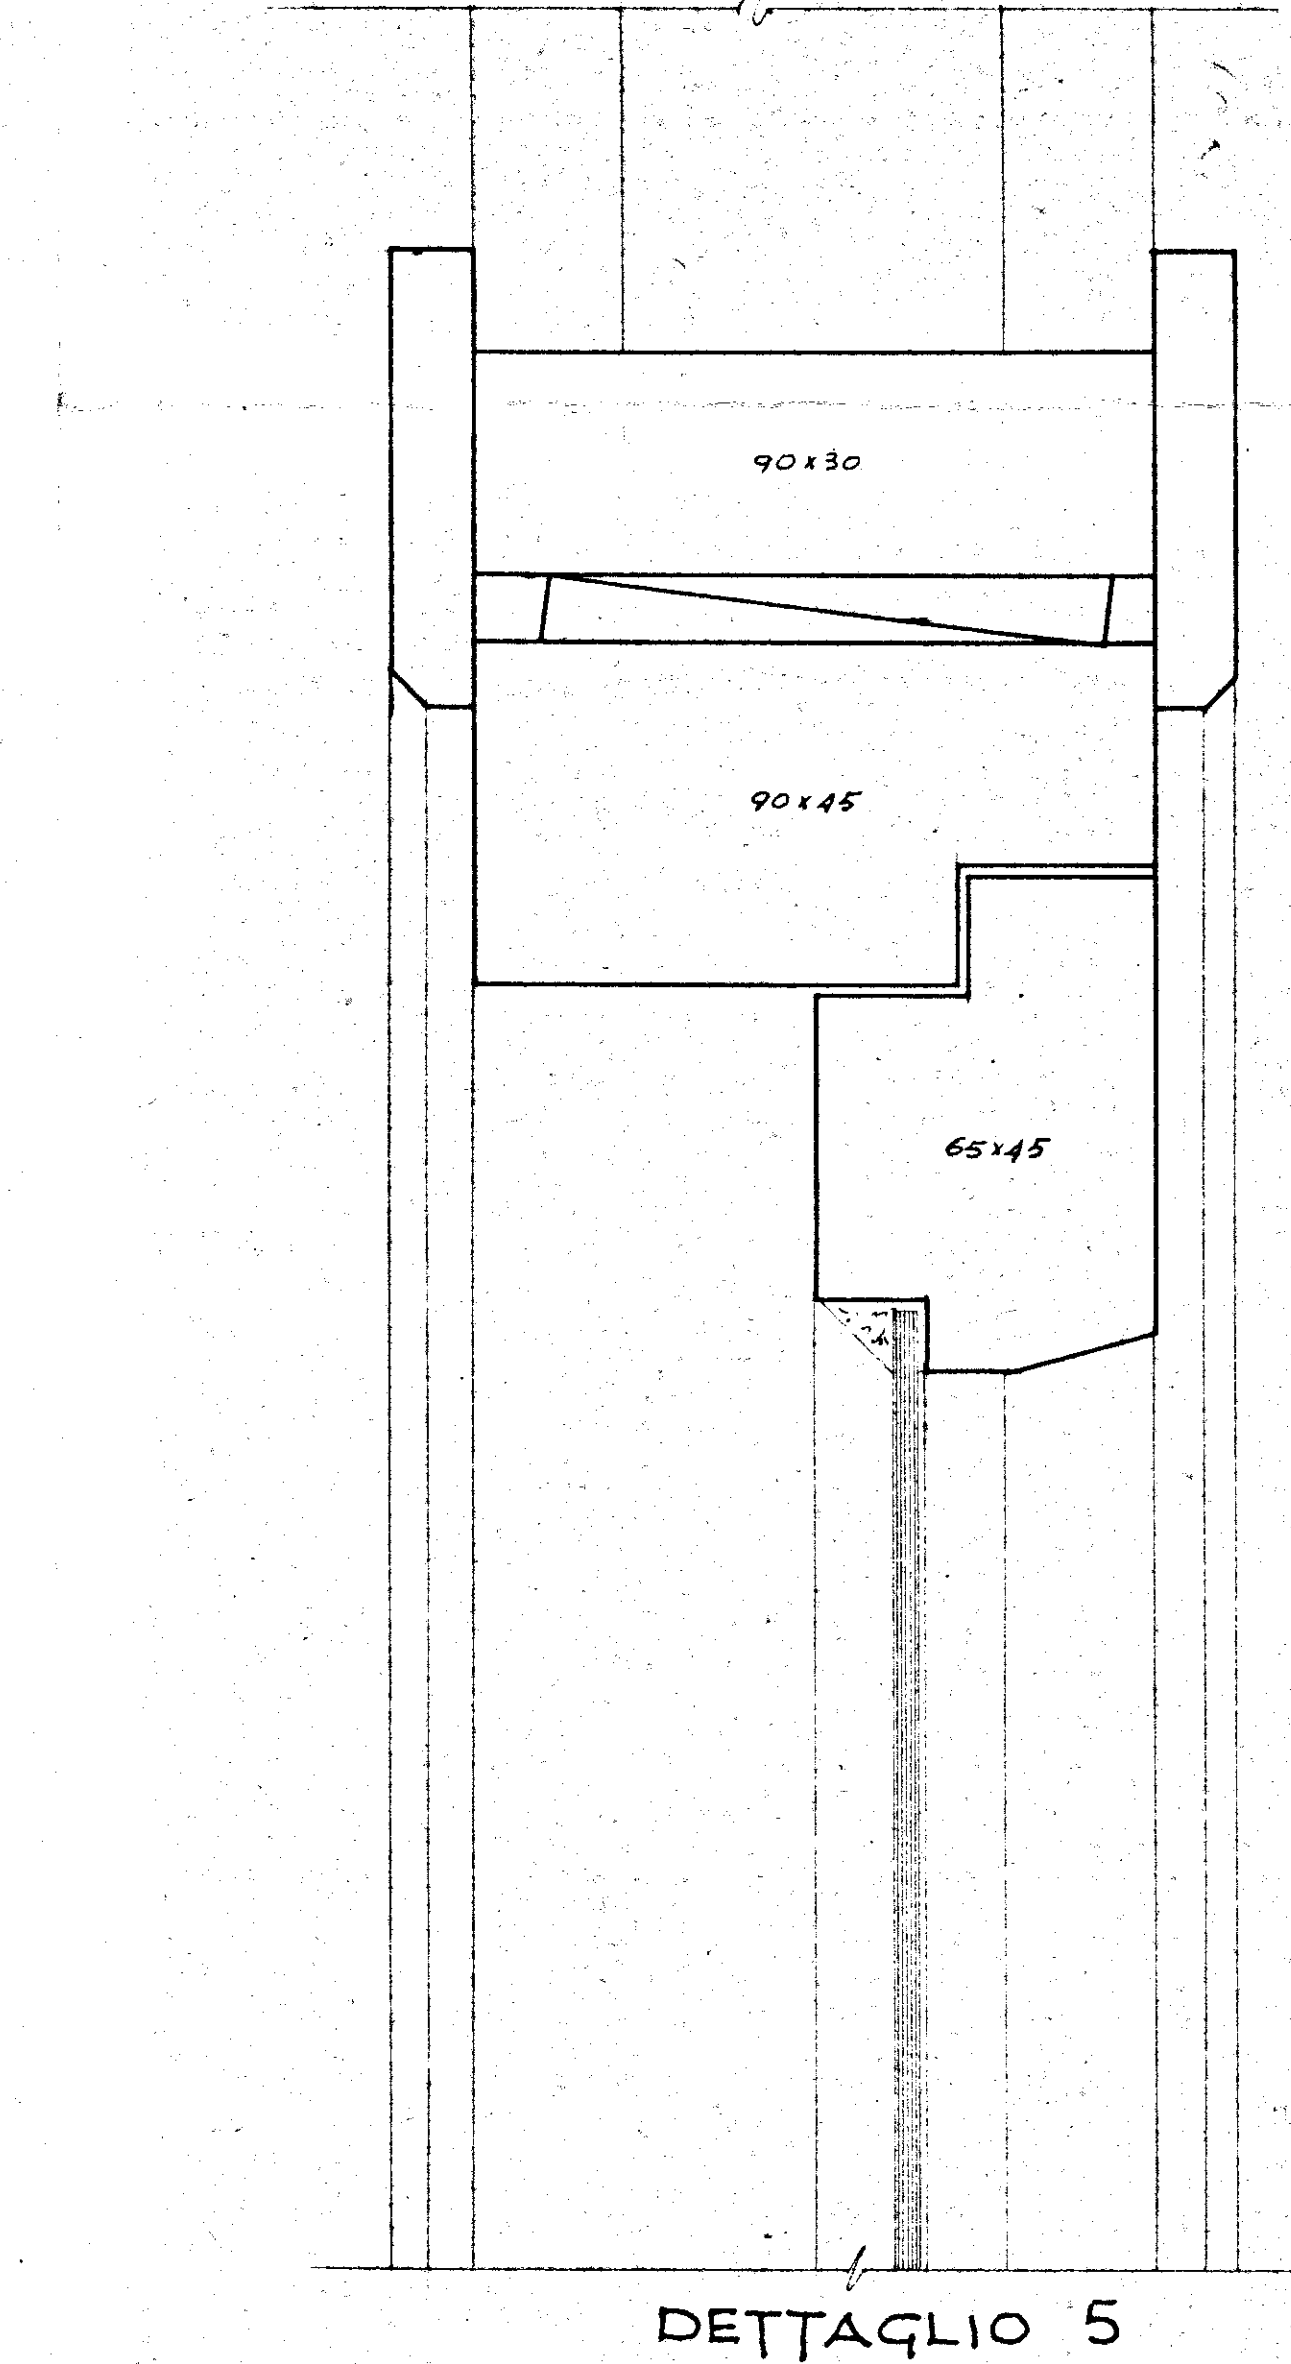
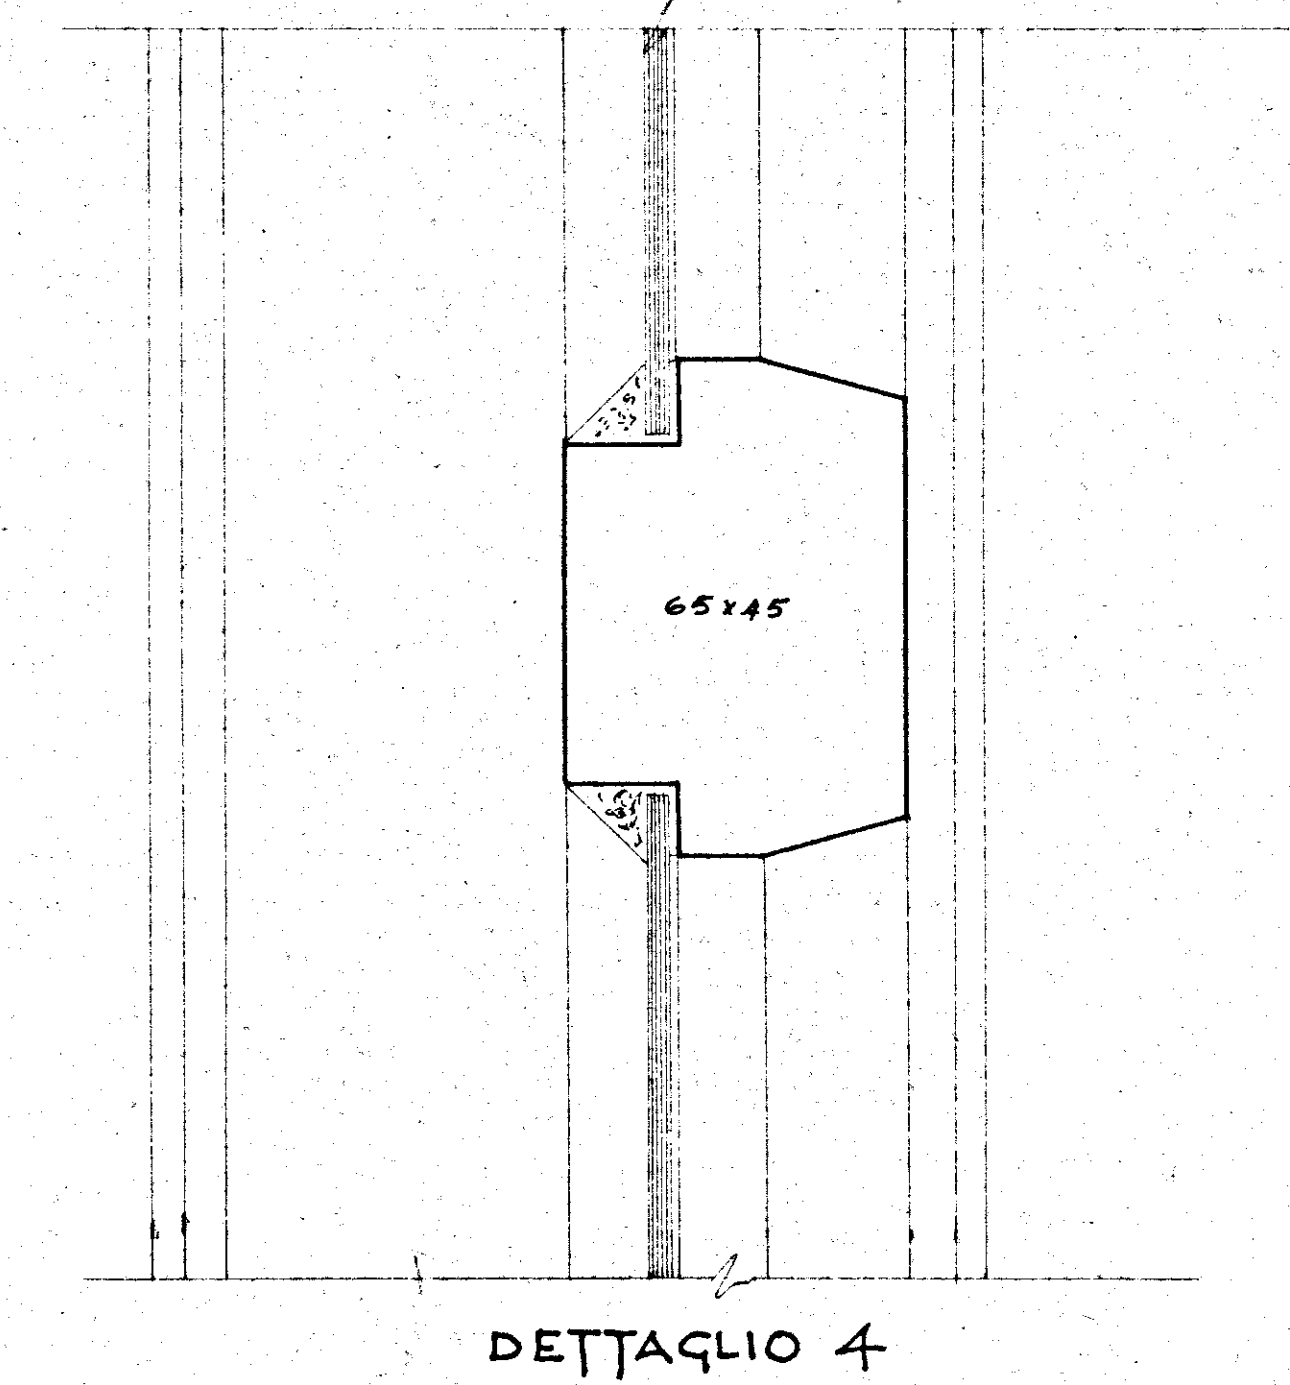
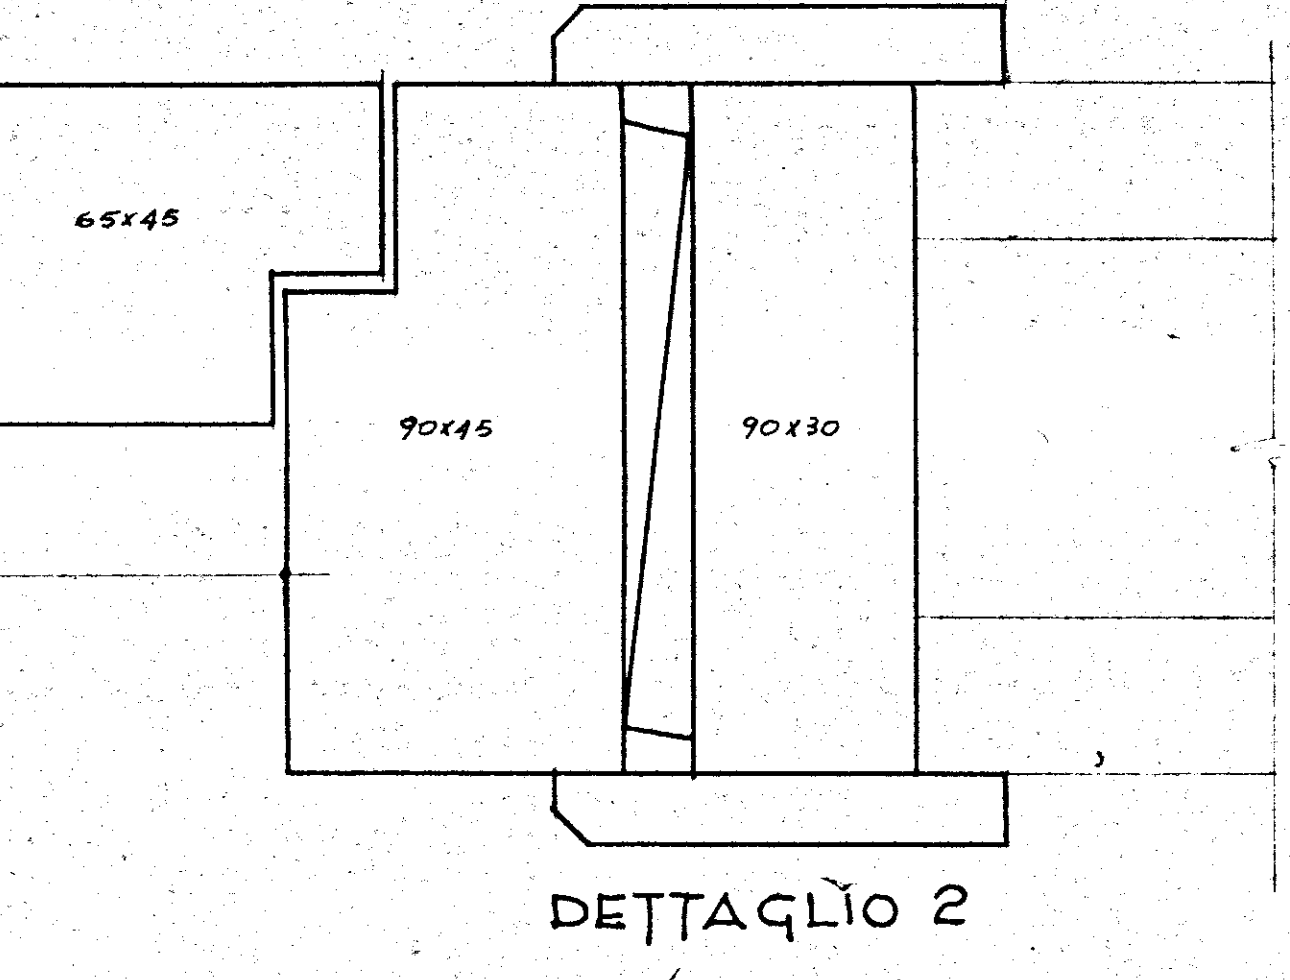
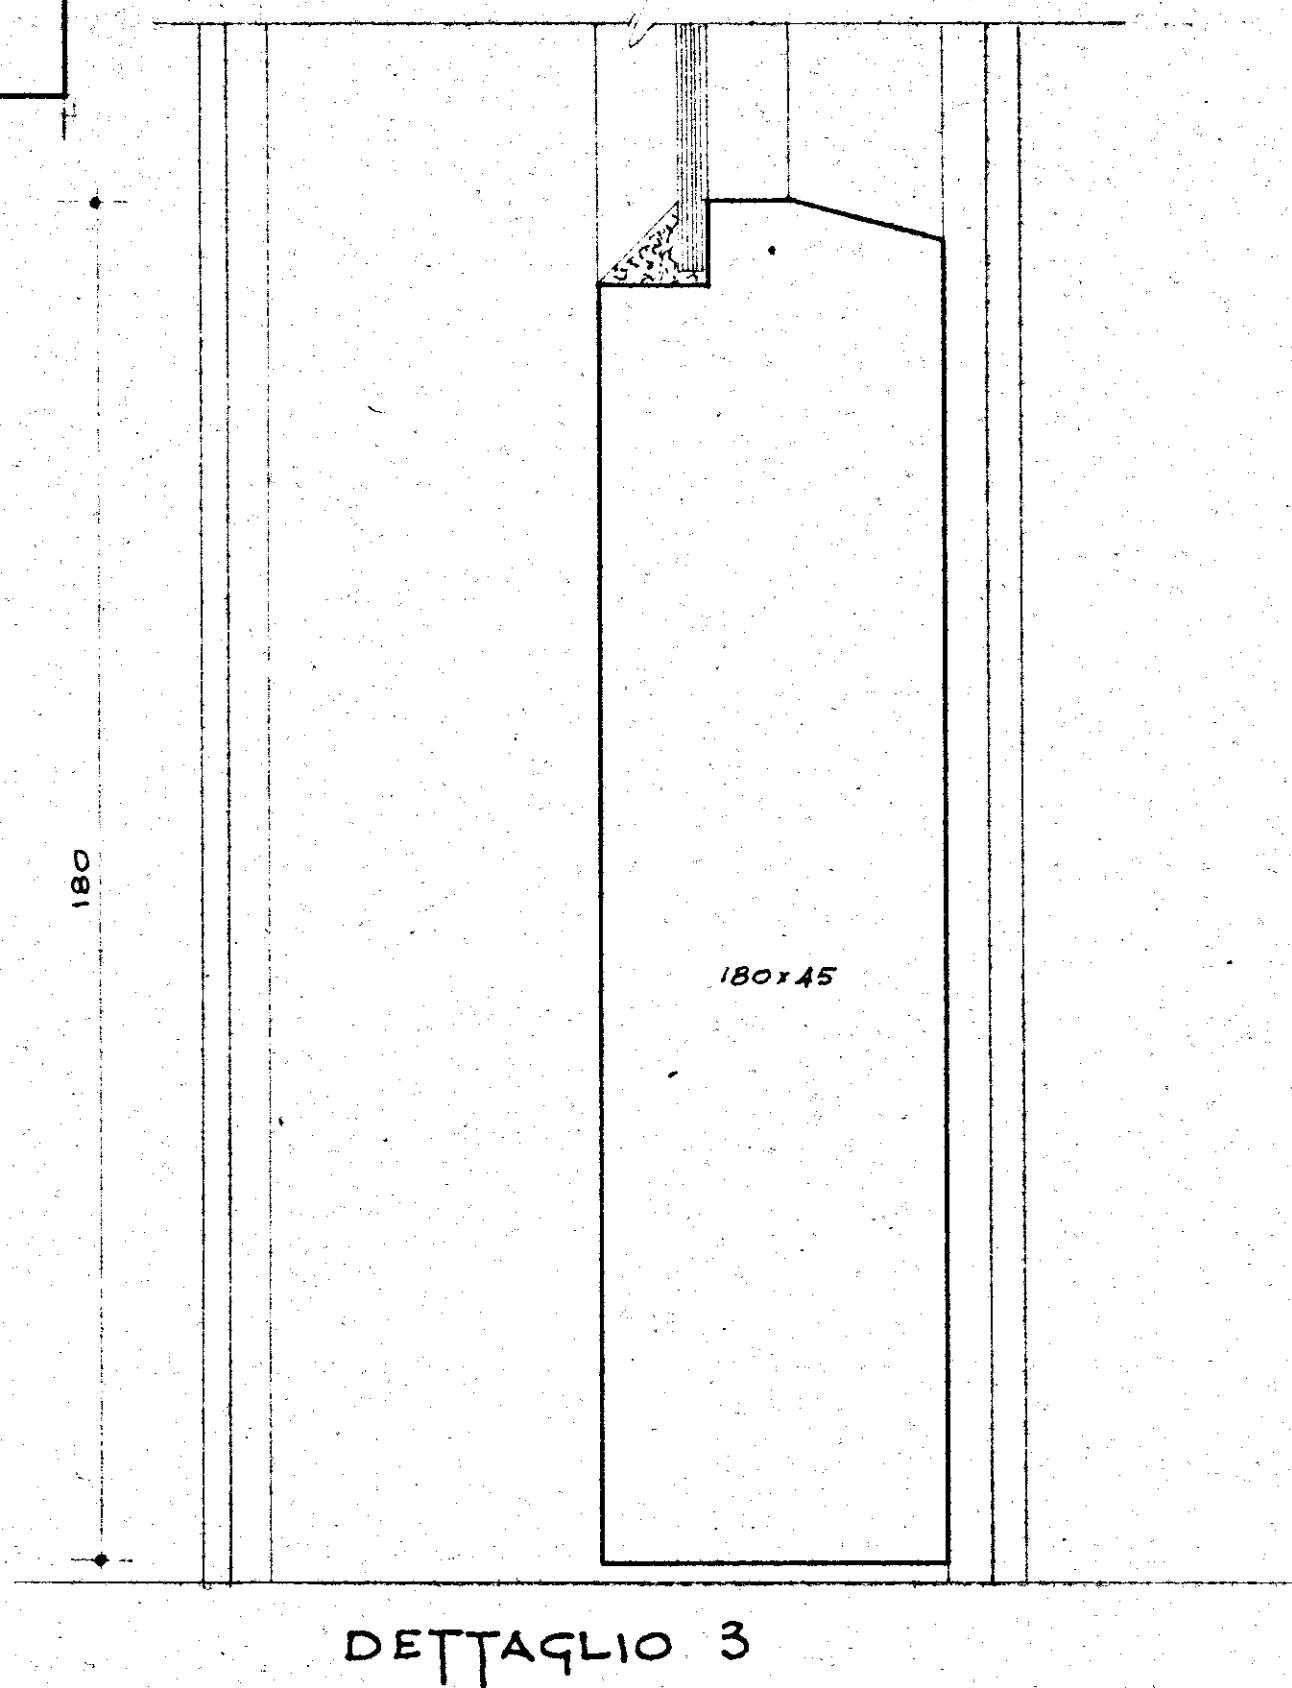
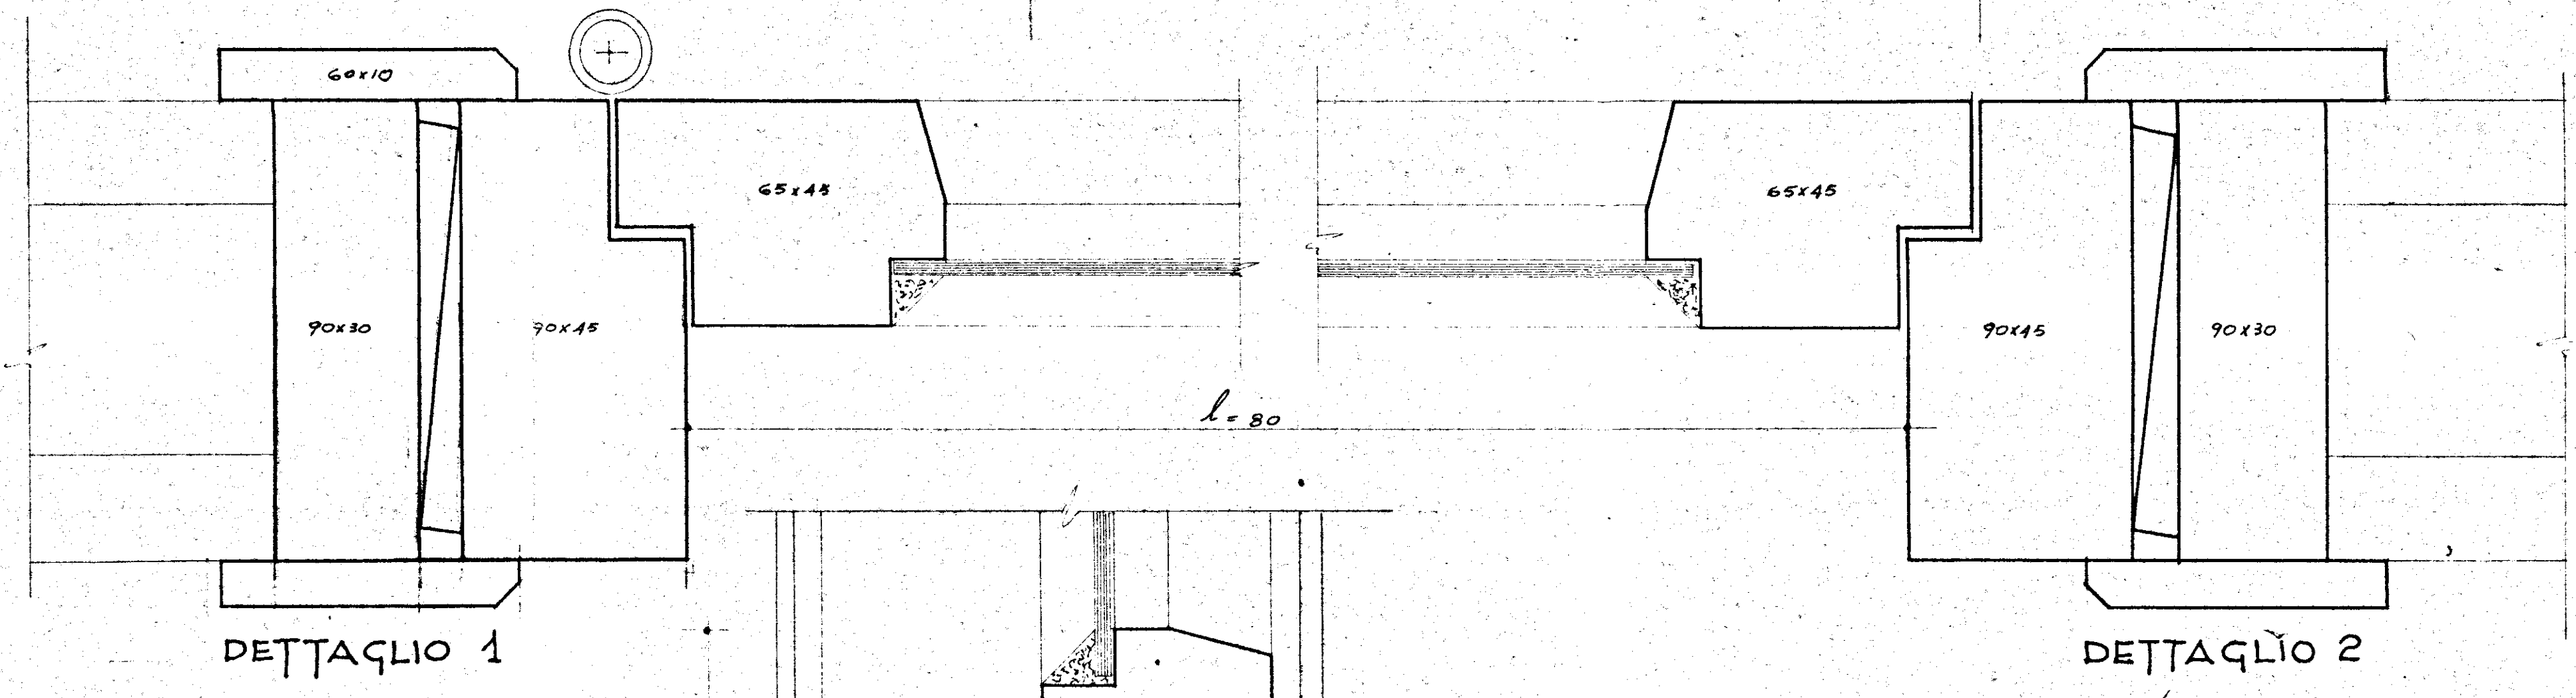
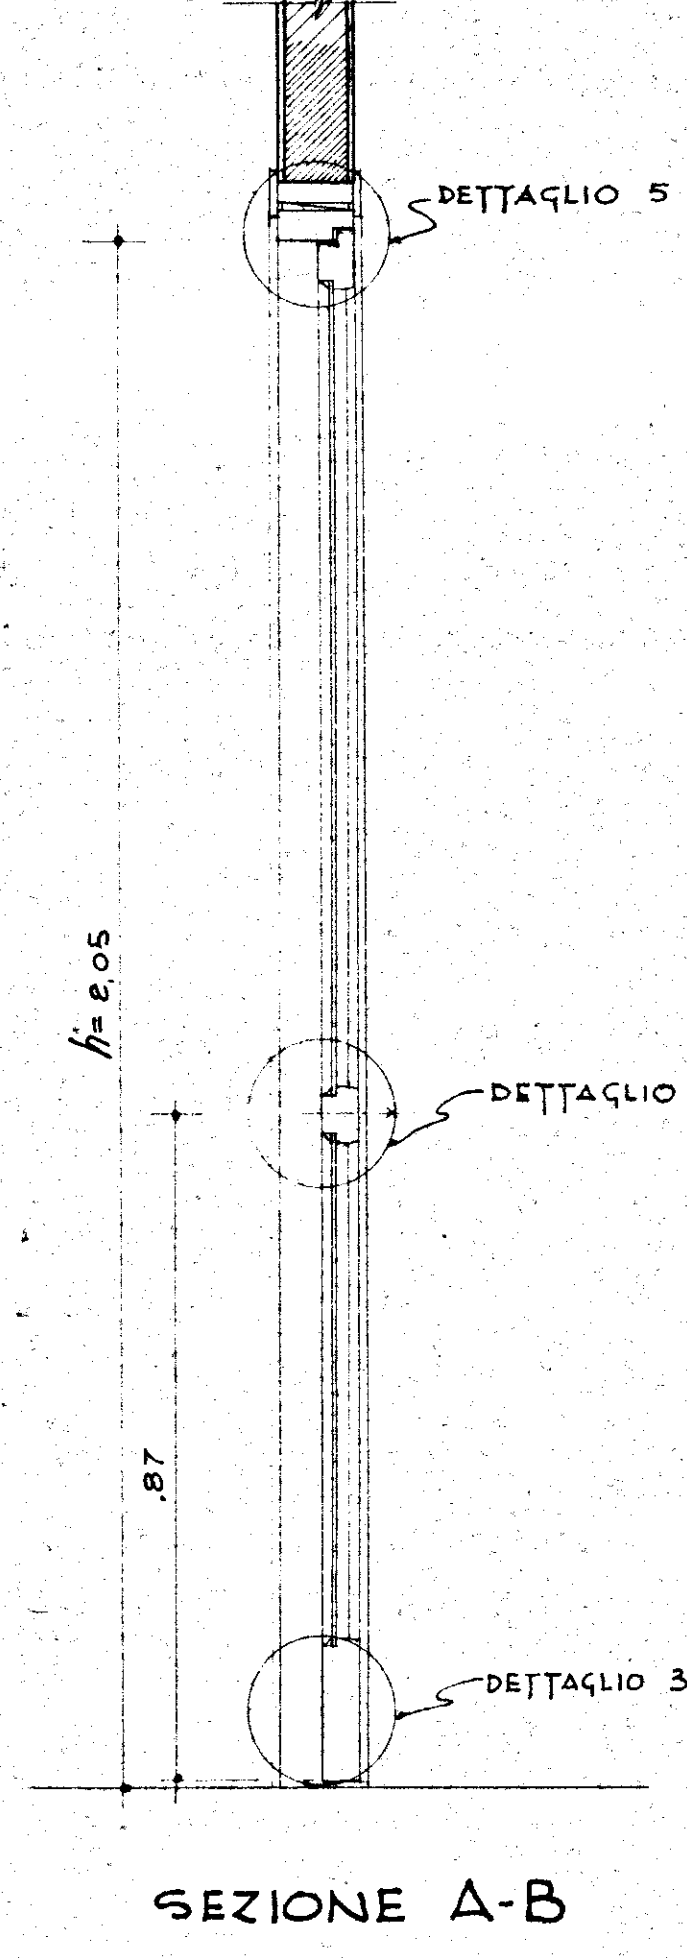
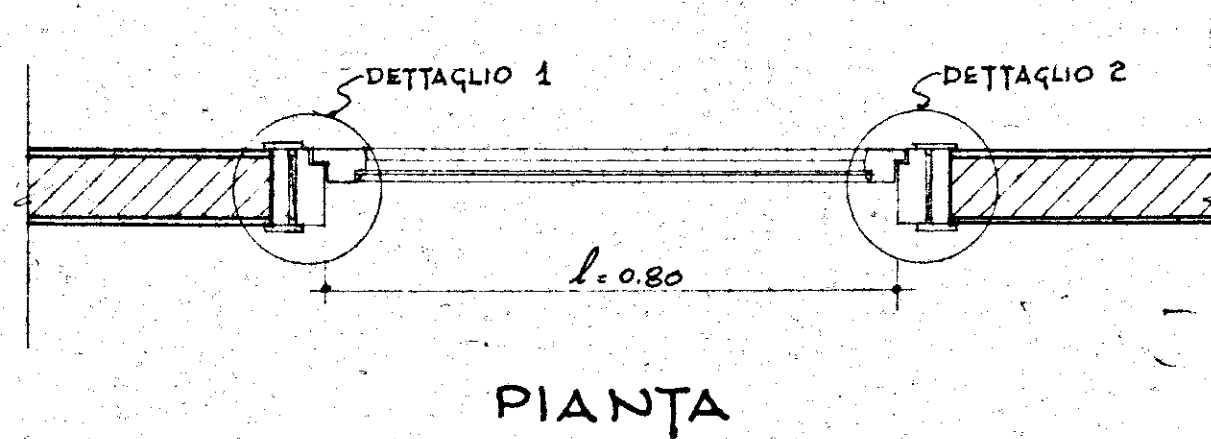


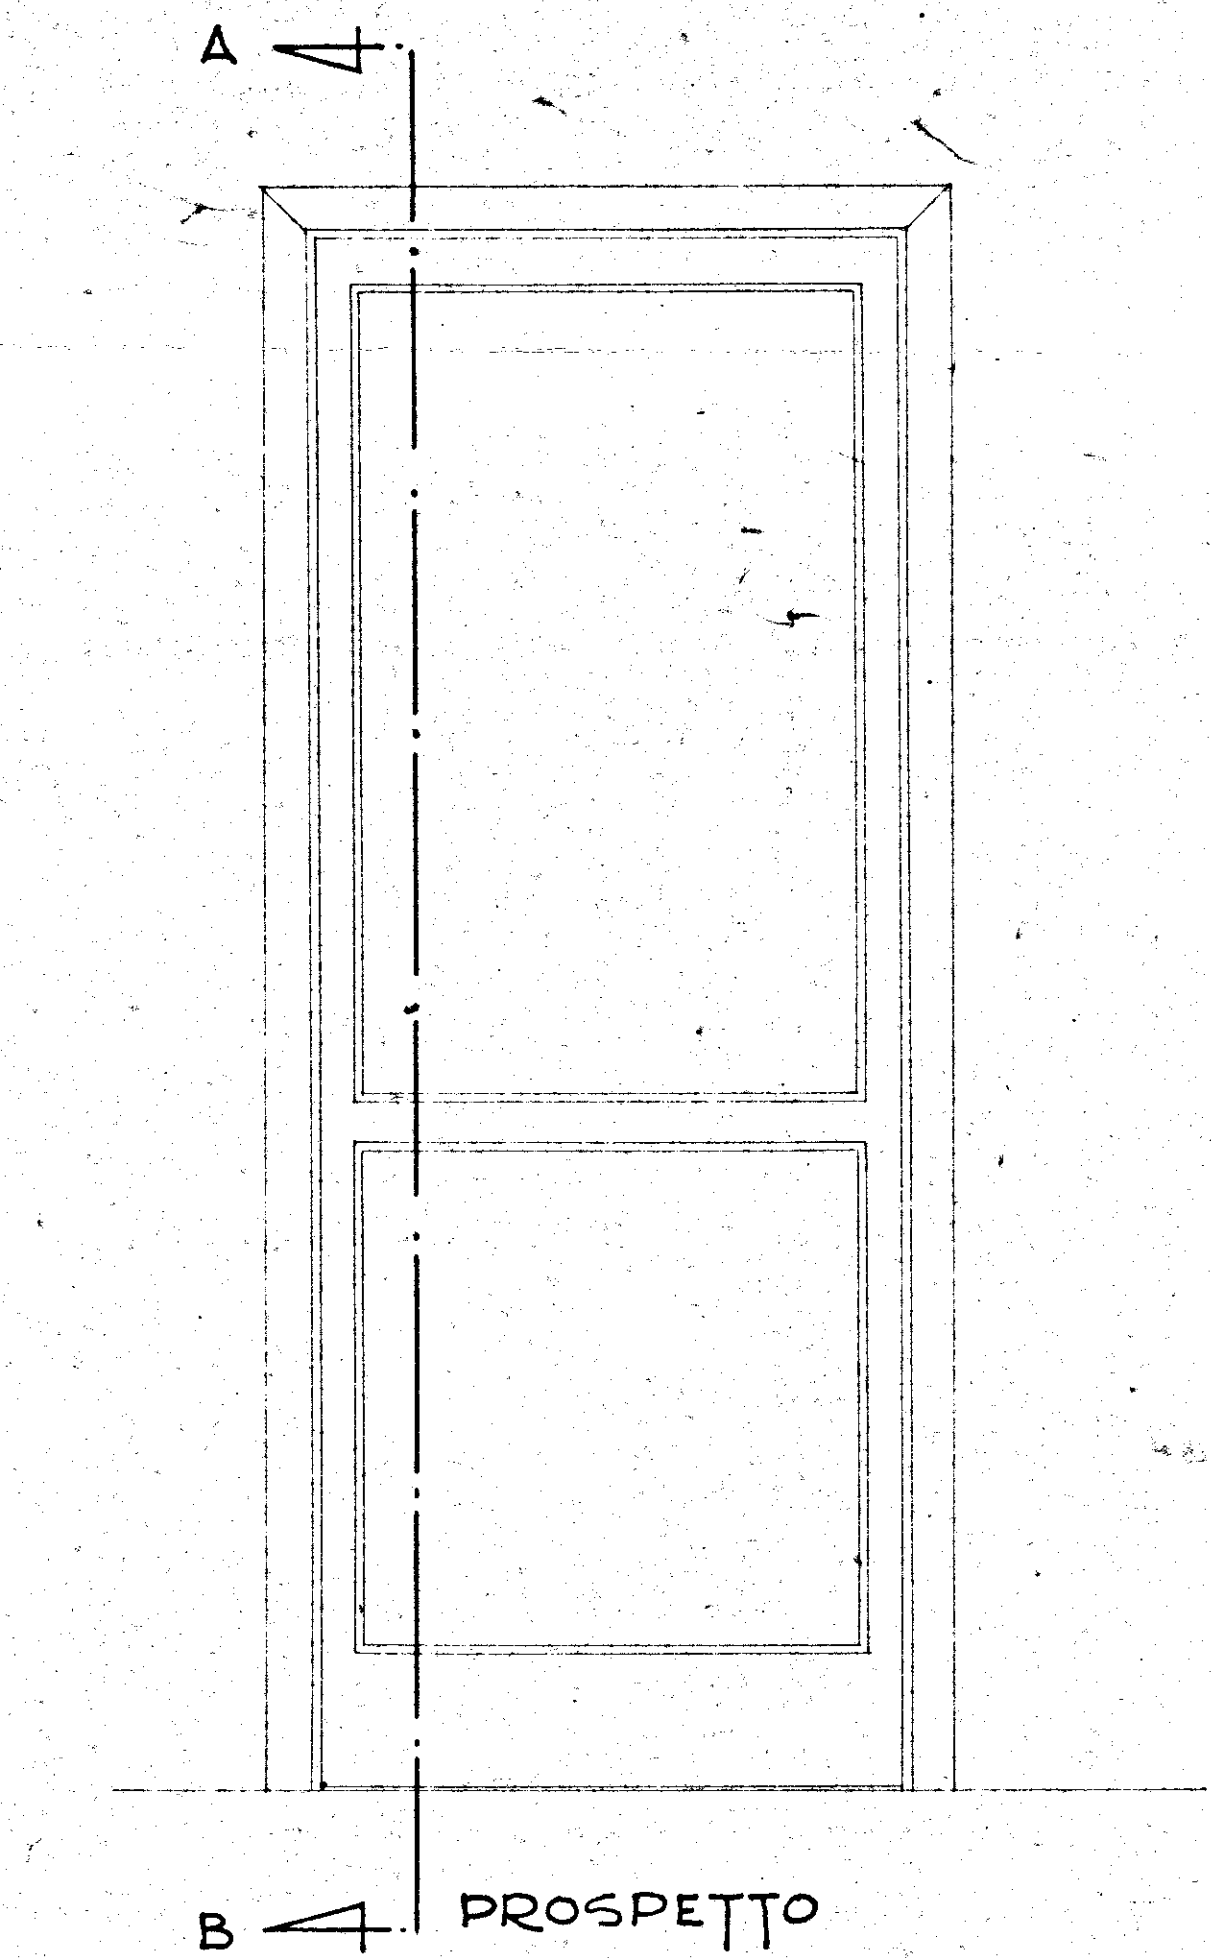

|                     |                                                                 |               |
|---------------------|-----------------------------------------------------------------|---------------|
| GESTIONE            | GRUPPO ARCH. SPACCARELLI - A. BACCIN - BRUNO - DONI - C. BACCIN |               |
| IN CASA             | nuclei 1.2 ed. A..... G                                         | DIS. N° 6736  |
| ESISTENTE           |                                                                 | TAV. II       |
| CASE IN             | n. 1..... 24                                                    | SERIE 241     |
| CIRCOLARE MESSAGGIO |                                                                 |               |
| STAZIONE APR.       | PARTICOLARI PORTA TIPO PV                                       | ROMA          |
| I. A. C. P.         | RAPP. 1:10 e 1:1                                                | 9 LUGLIO 1959 |
| BRINDISI            |                                                                 |               |