

20/5/60

CANT. 15562 - INA-CASA in OSTUNI (RIONE MELOGNA)

SCALA 1:100


PIANTA MURATURE

PALAZZINA E

SCANTINATO

PIANO RIALZATO

PORTICATO

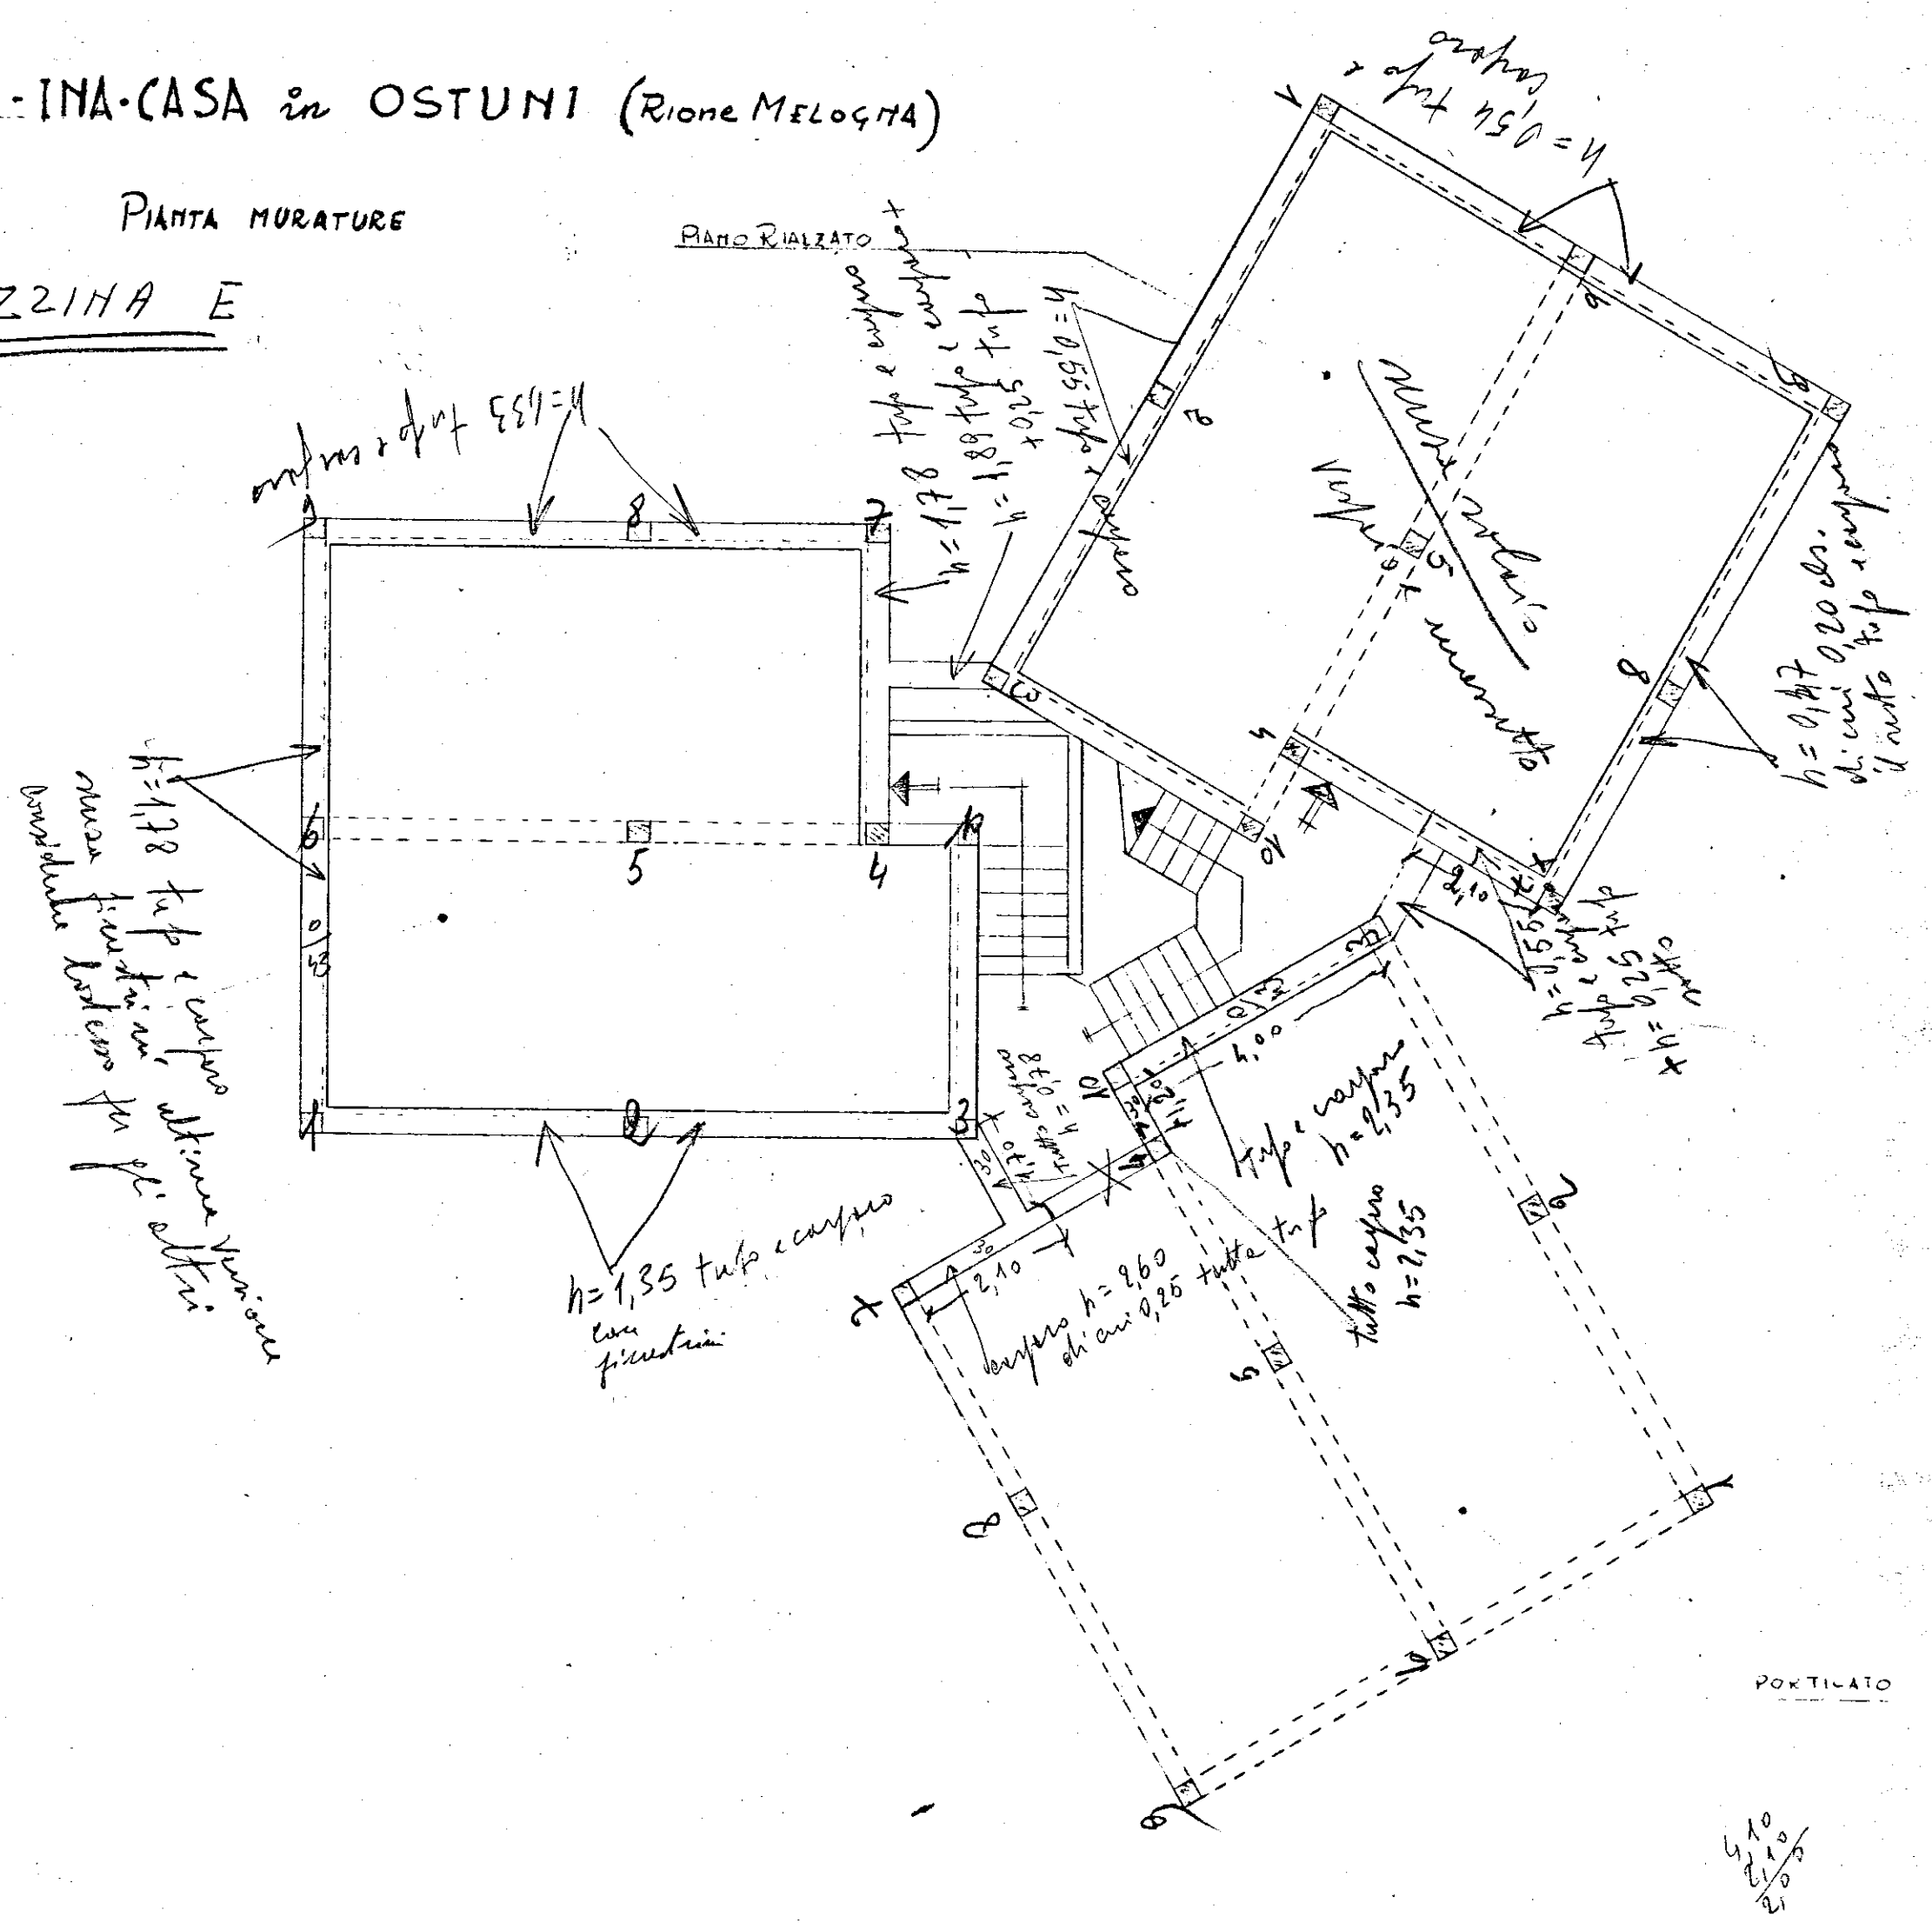

4/10
2/10
2/10