

CASE POPOLARI IN OSTUNI - DAL VERSO VIA STAZIONE


PIANTA SCAVO E CALCESTRUZZO DI FONDAZIONE

IL DIRETTORE DEI LAVORI

[Signature]

L'IMPRESA

*Vitantonio
Guichio*

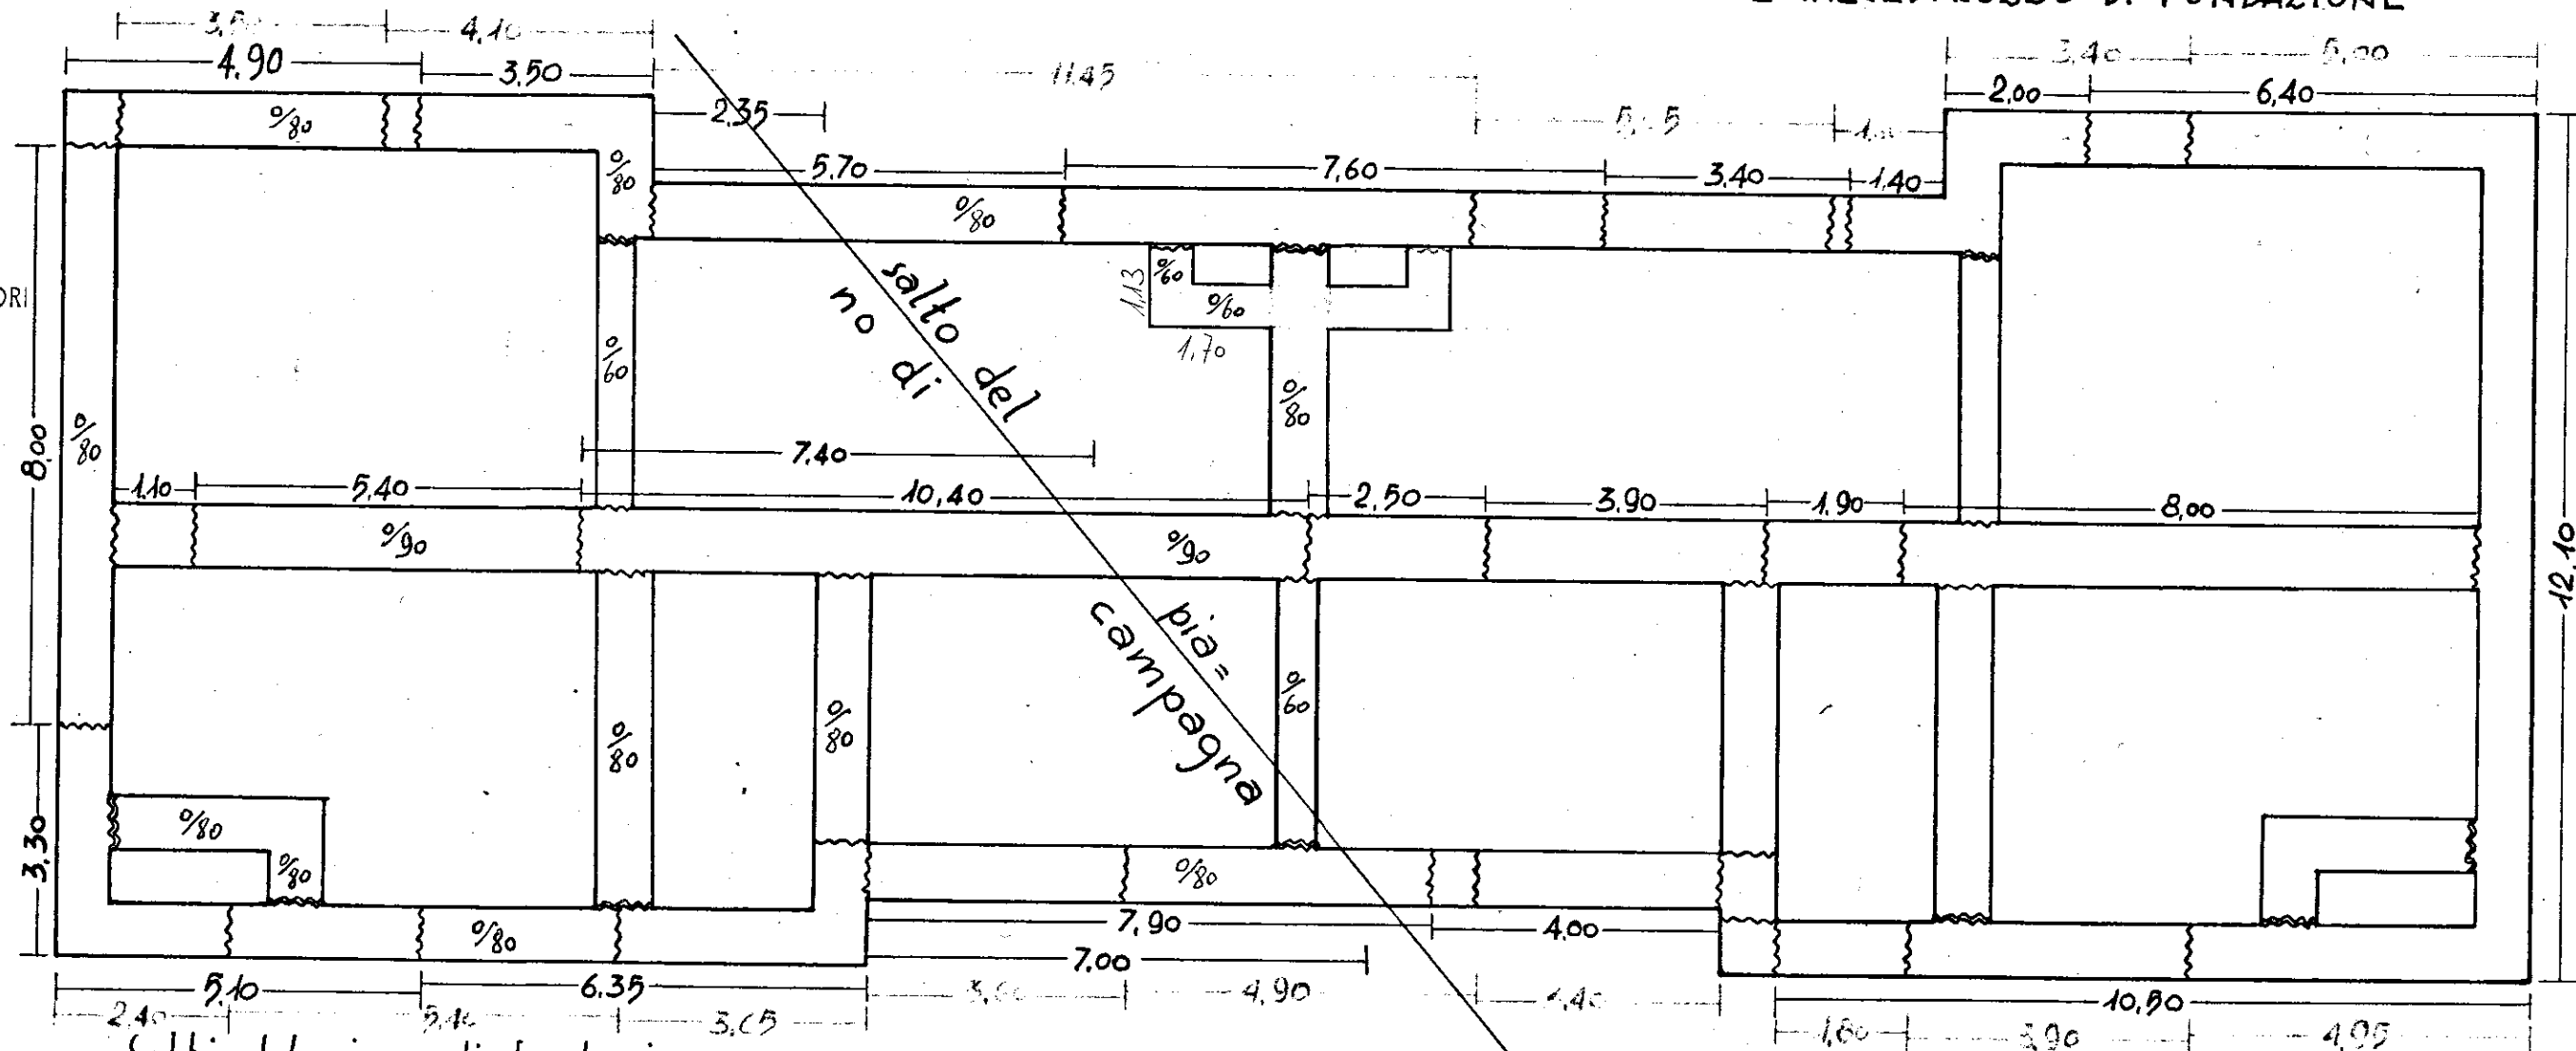

Rapp. 1:100