CASE POPOLARI IN BRINDISI - C.E.P. - PALAZZINA tipo T1 - ELEMENTO A 7 CAMPATE DI TESTATA
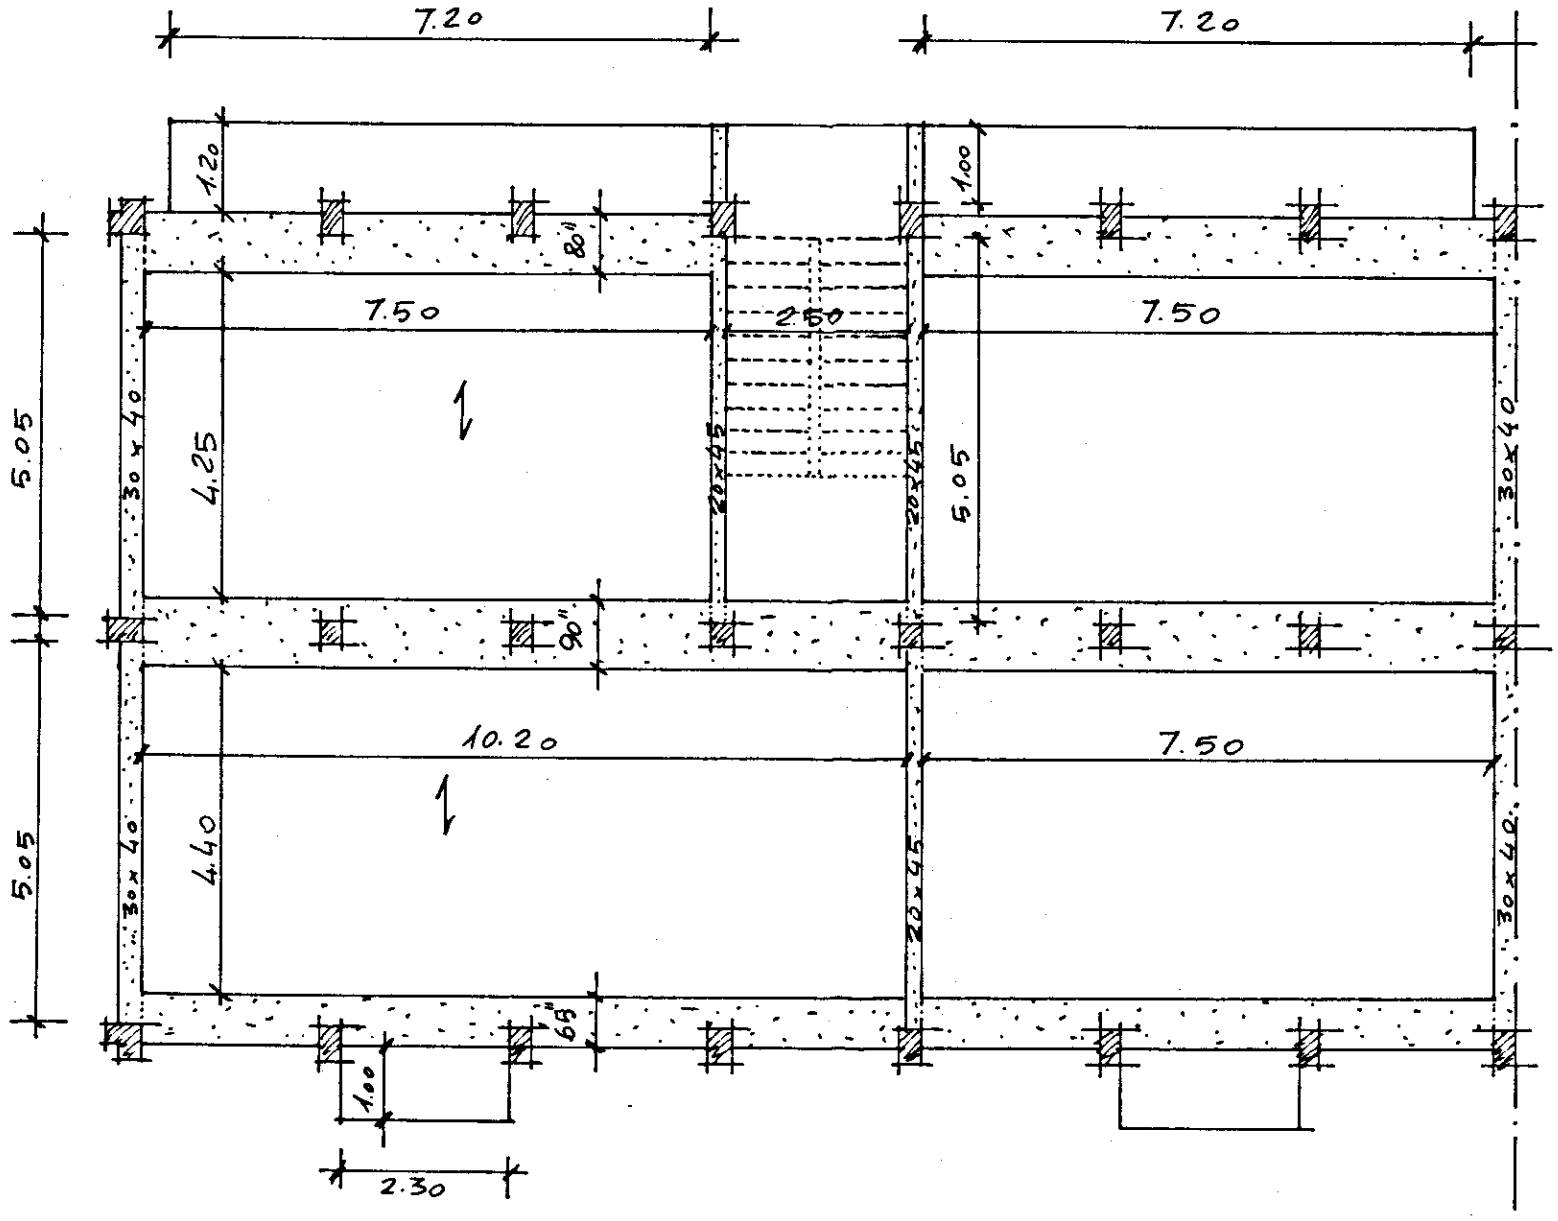
pianta travi solai copertura pieni e piante solai - scala 1:100