

APPROVATO DALLA COMMISSIONE EDILIZIA COMUNALE
IN DATA 10 MAG 1984
For copia c. 20 GIU 1984
IL DIRETTORE TECNICO
Ing. Giuseppe Cossentino

IL COORDINATORE DEI SERVIZI NUOVE COSTRUZIONI
(Dott. Arch. Pietro ORESTA)
IL PRESIDENTE
(Michele NARCISI)

istituto autonomo case popolari
— brindisi —

legge 5-8-1978 n. 457 III° biennio 1982-83 COMPLET.
programma intervento n. 008-101-1
codice 3167400801

progetto per la costruzione di alloggi popolari in FRANCAVILLA Fnd
lotto comparto 8 piano di zona 167

alloggi n. 60 da mq. 81
PROSPETTO -D- ed -E-


tav. 9

ufficio progettazione
I. a. c. p.
brindisi

scala 1:100



PROSPETTO 'D'

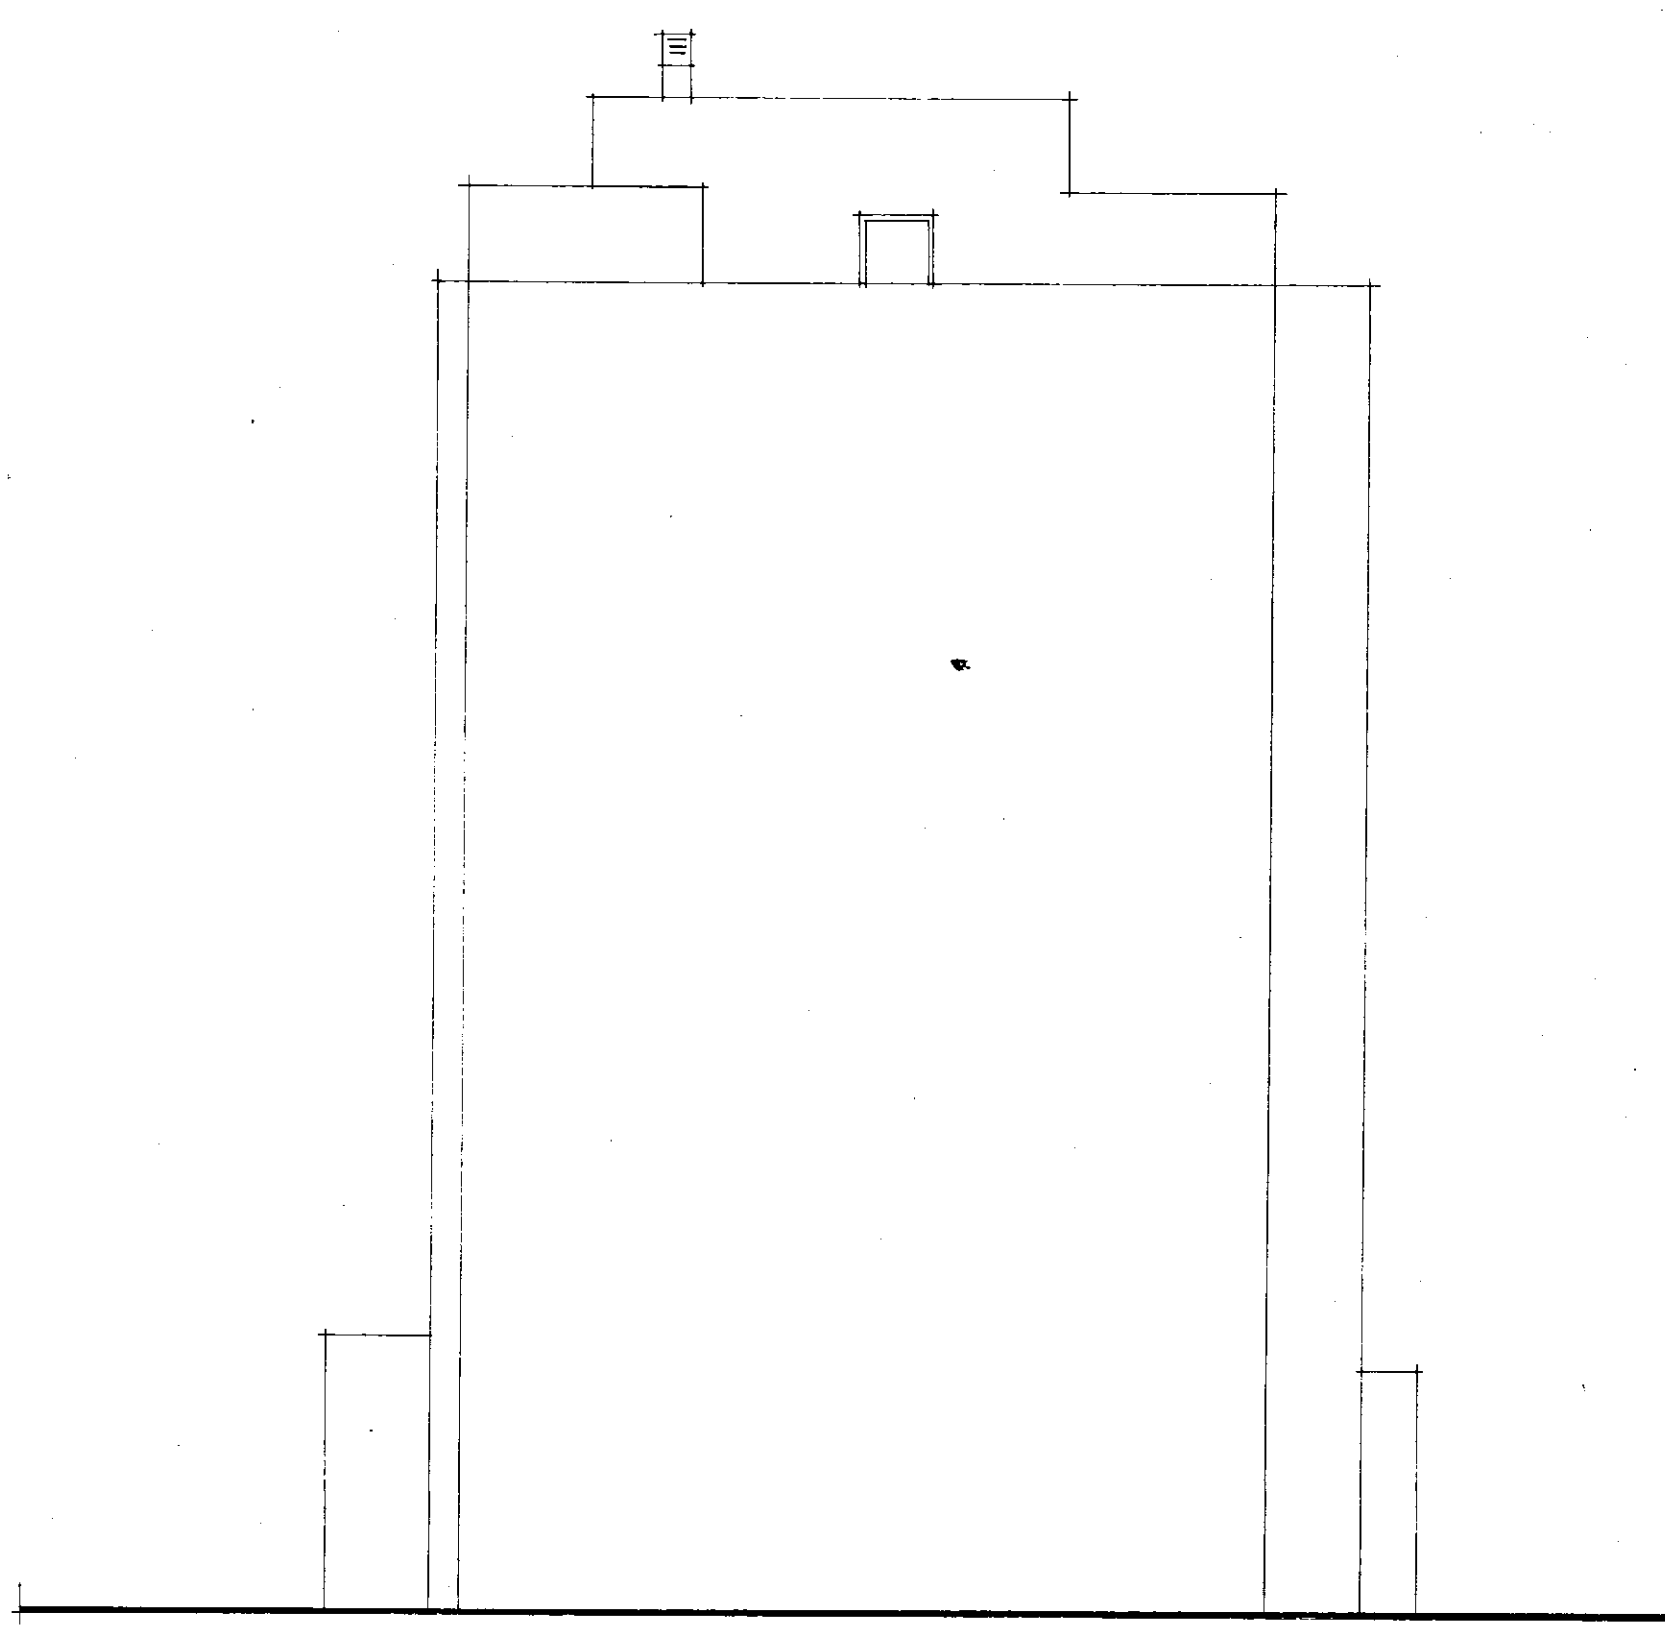

PROSPETTO 'E'