
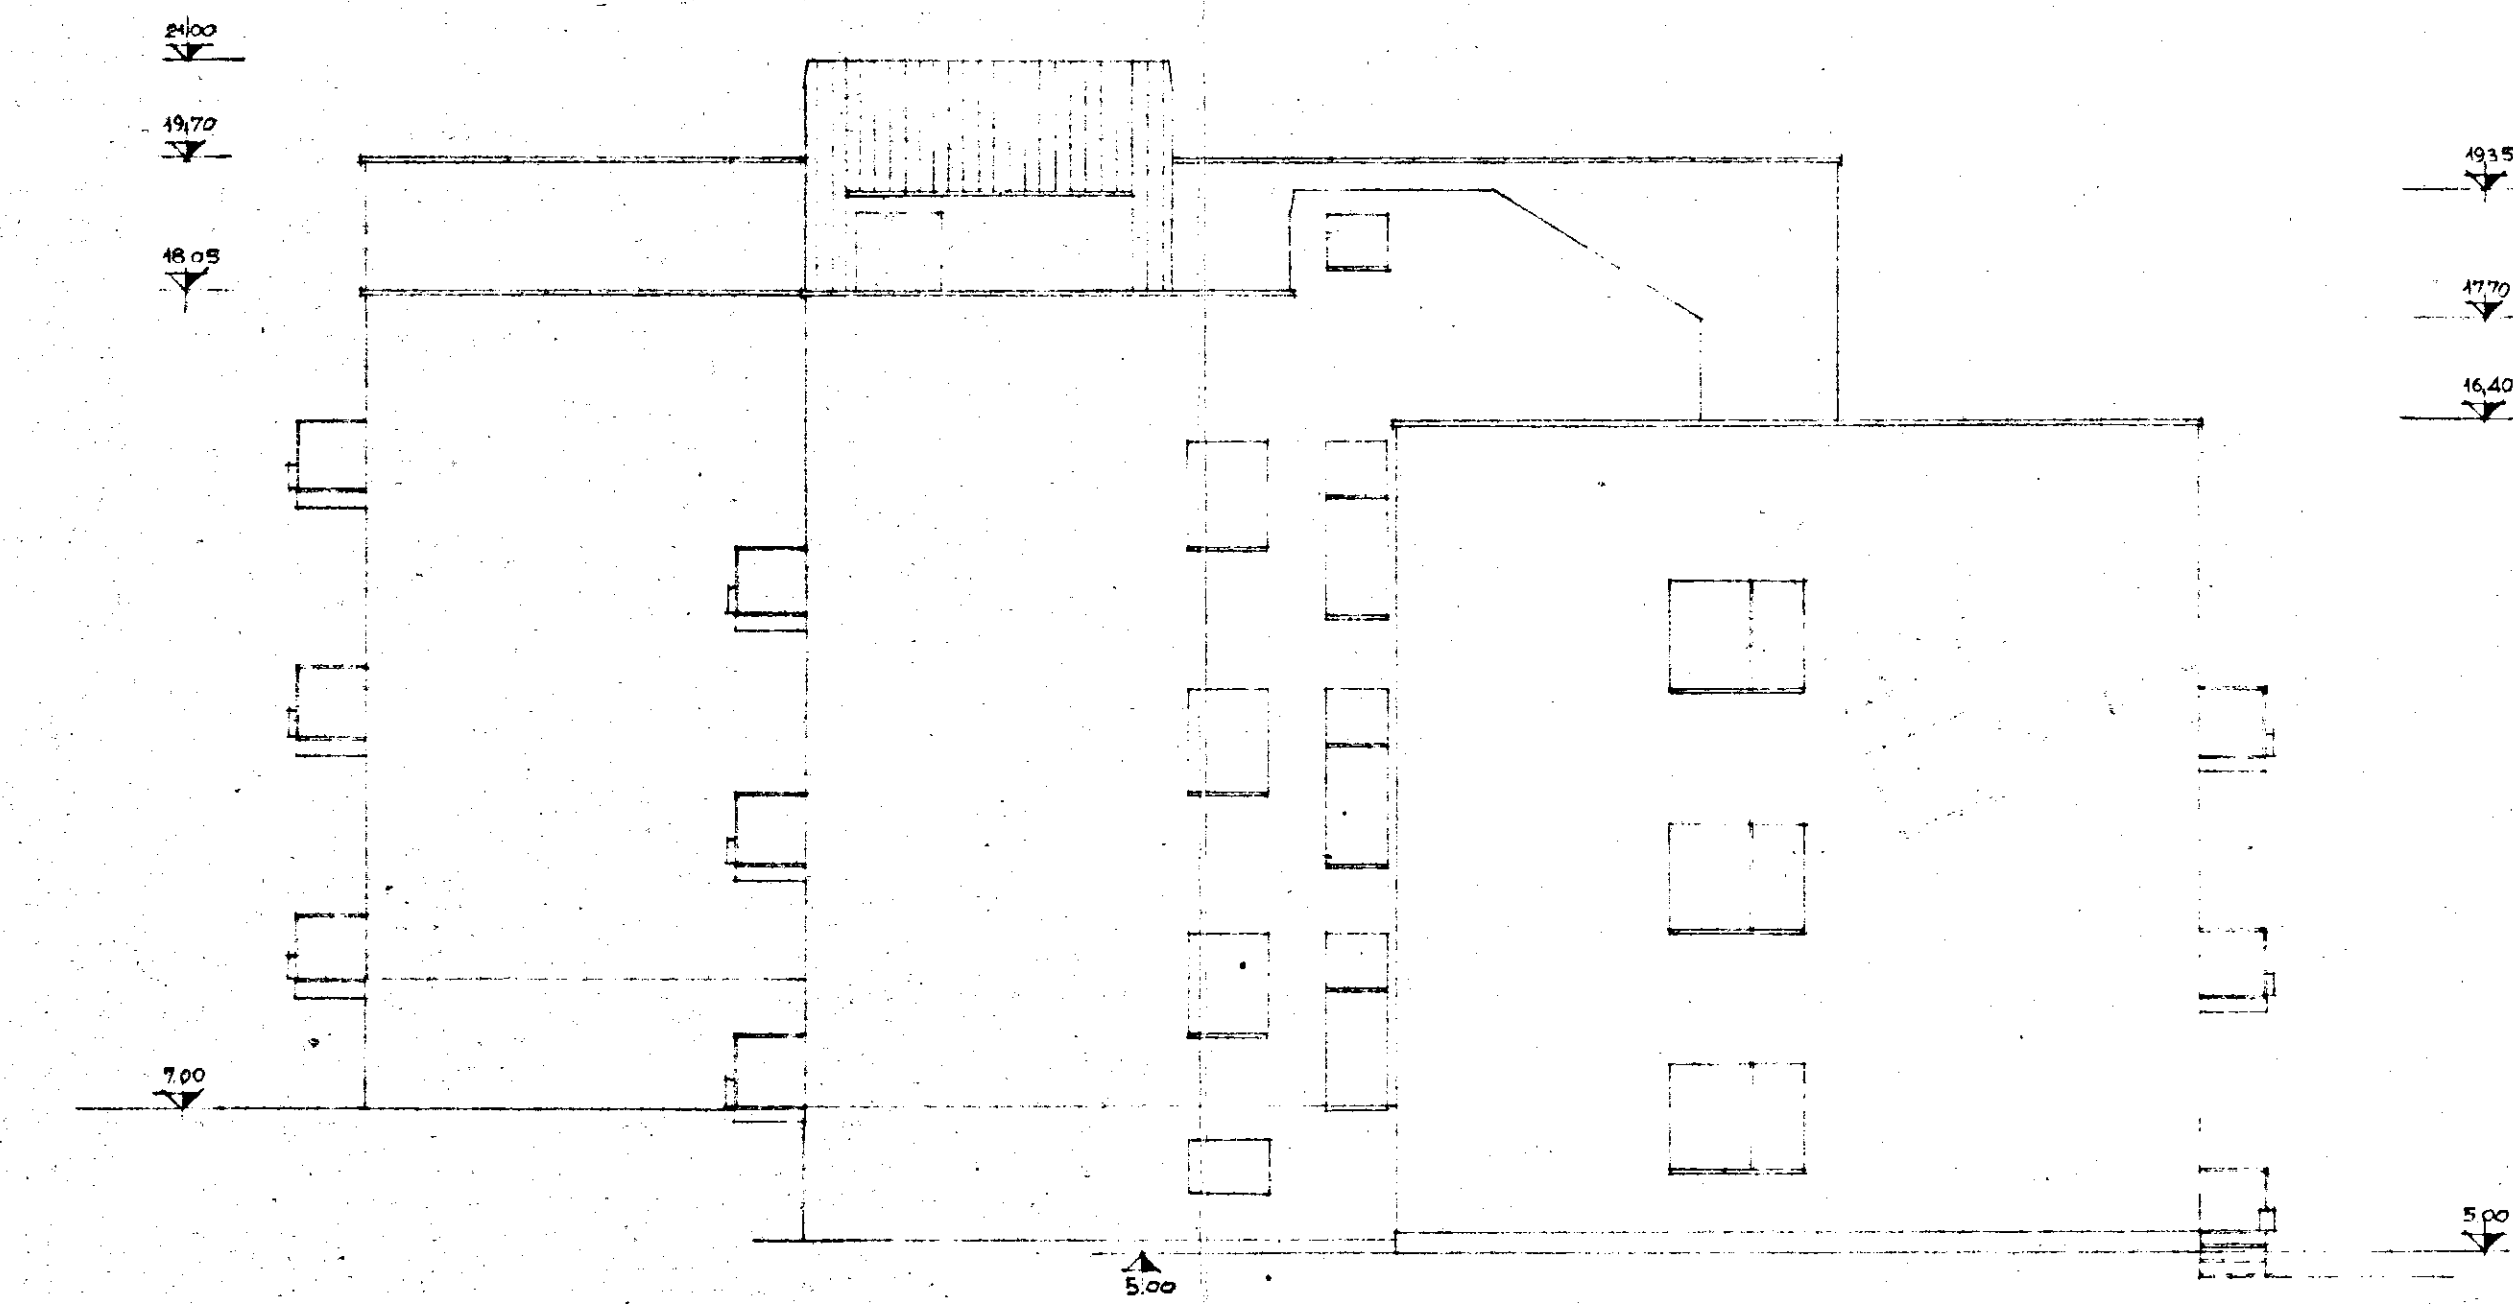


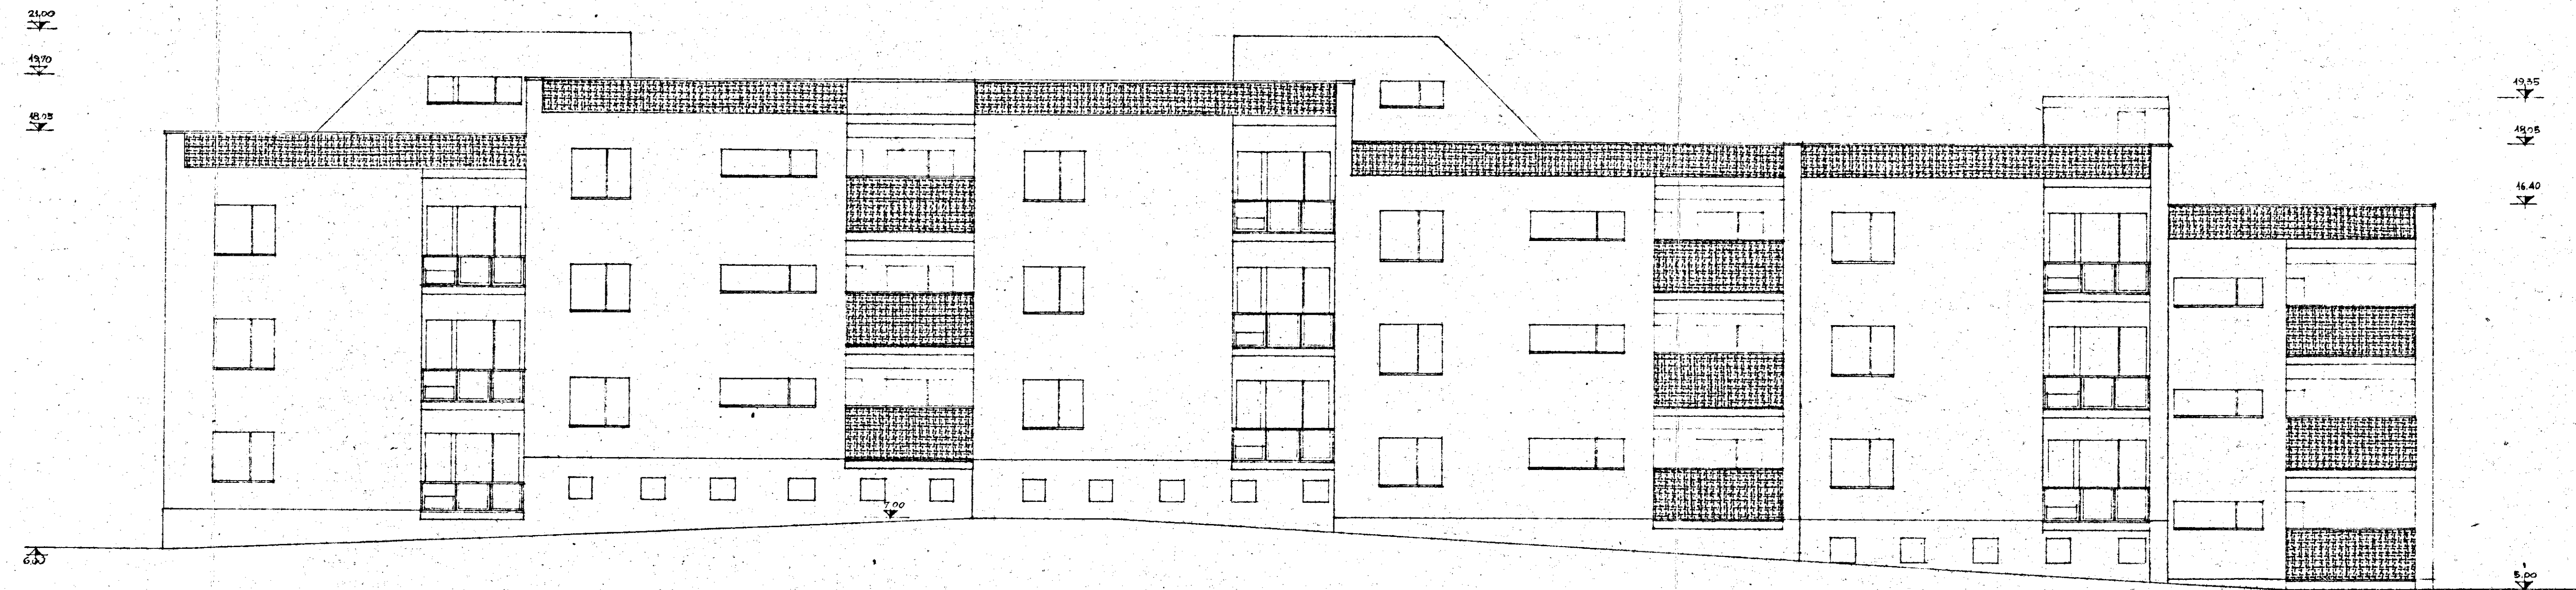

GESTIONE INA CASA 2° SETTENNIO	GRUPPO ARCH. SPACCARELLI - A. BACCIN - BRUNO - DONI - C. BACCIN	DIS. N° 6522
case in REGGIE-MESSAPICO	nucleo 1 <i>Manuale</i> edificio A	TAV. 4
STAZIONE APP. I.A.C.P. BRINDISI	PROSPETTI NORD, OVEST	SERIE 241
	RAPP. 1:100	ROMA 18-4-1959