


5
G ESCAL - BRINDISI
QUARTIERE S. ELIA

GANTIERE 3151 - LOTTO A₂
PALAZZINA 6 - SCALA F
PIANTA PIANO QUARTO
DESTINAZIONE: LOCAZIONE
RAPP. 1:100

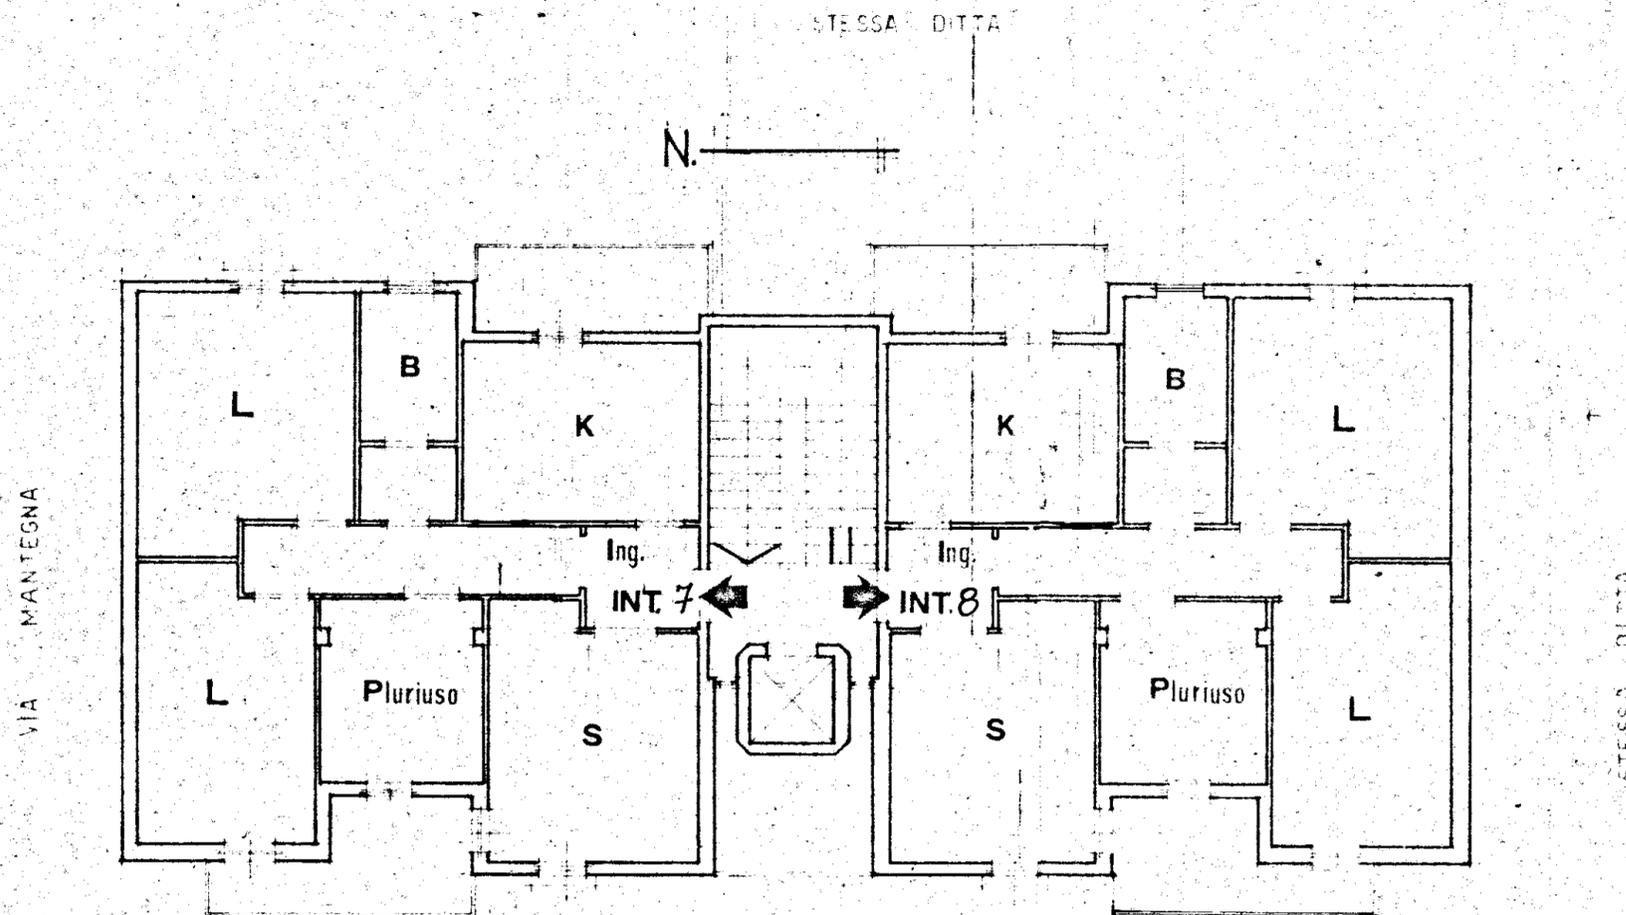

PALAZZINA 6-SCALA F
INT. 7
INT. 8

STESSA DITTA - PIANALE INTERNO