



10	5	C. E. P. BRINDISI
1		QUARTIERE COORDINATO RIONE "PARADISO"
Sett. 1958		LOTTO 10 - FABBRICATO 1 - (ESECUTIVO)
PLP. 1:50		SEZIONI

Aggiornato il 7/6/61
L. F.


PROGETTISTI
 Prof. Arch. Mario De Renzi - Capogruppo
 Dott. Arch. Roberto Nicolini
 Dott. Arch. Raffaele Conigiani
 Dott. Arch. Marino Lombardi
 Dott. Arch. Antonio De Sando
 Dott. Arch. F. Compas Venuti

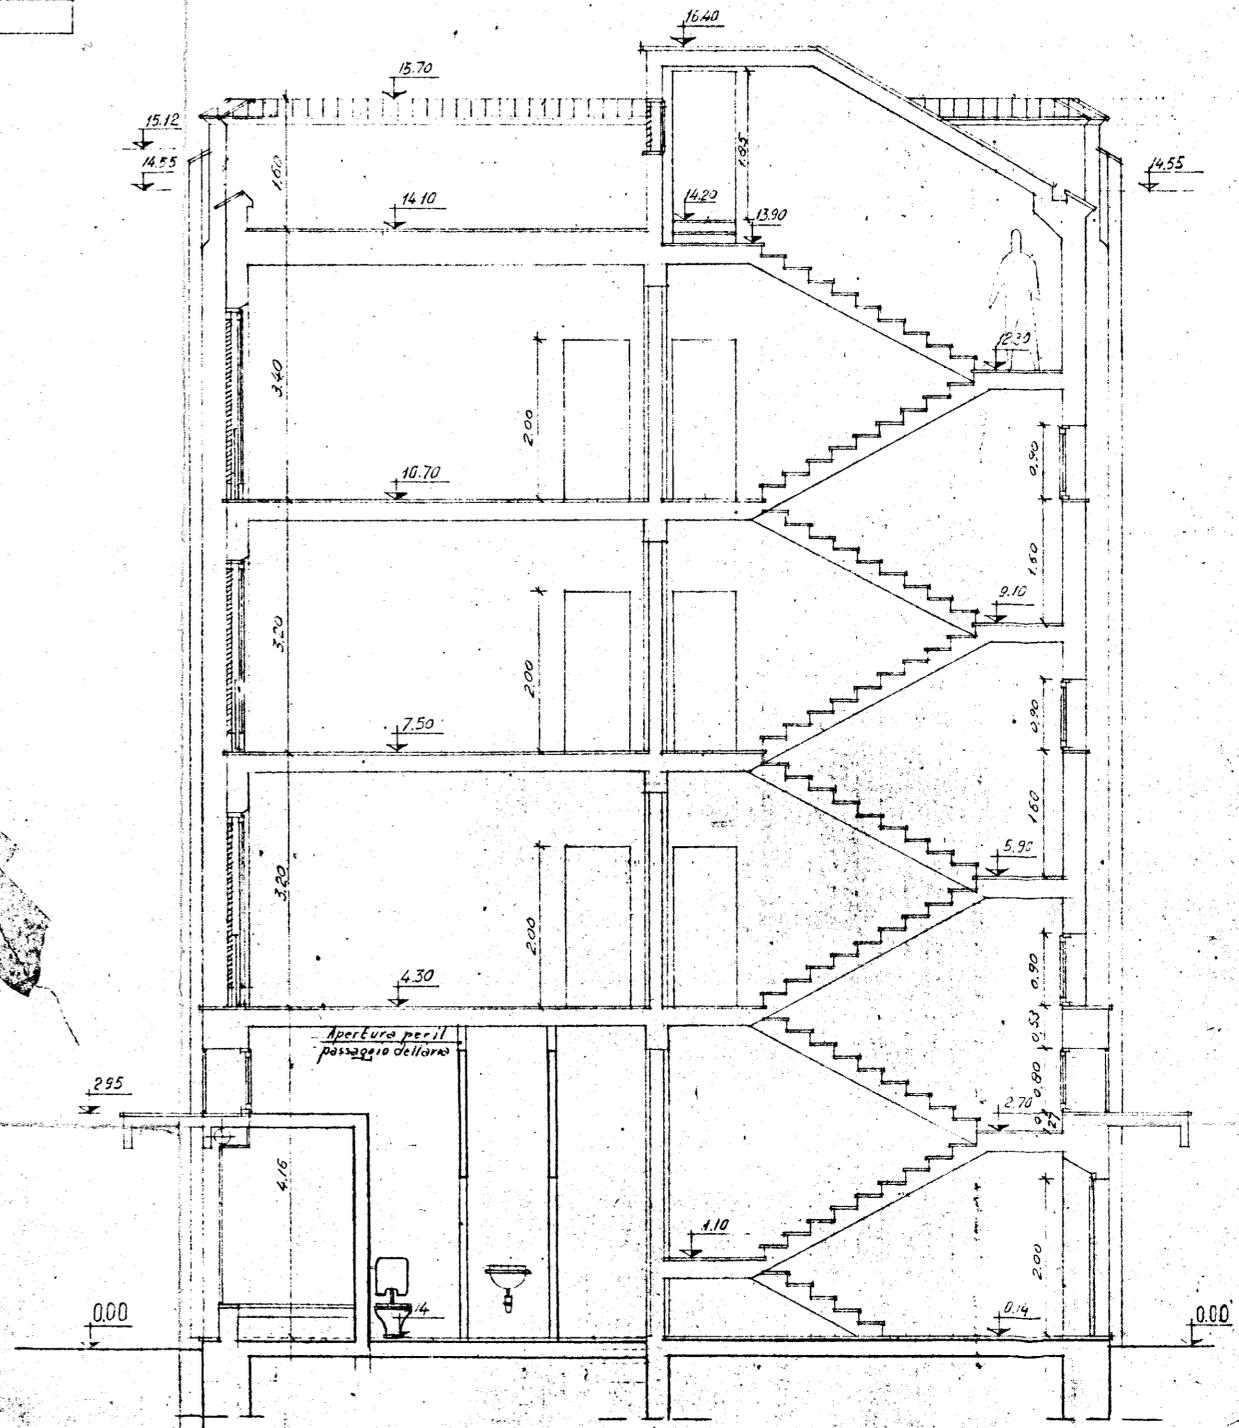

SEZIONE SULLA SCALA DELL'ELEMENTO SENZA PORTICATO

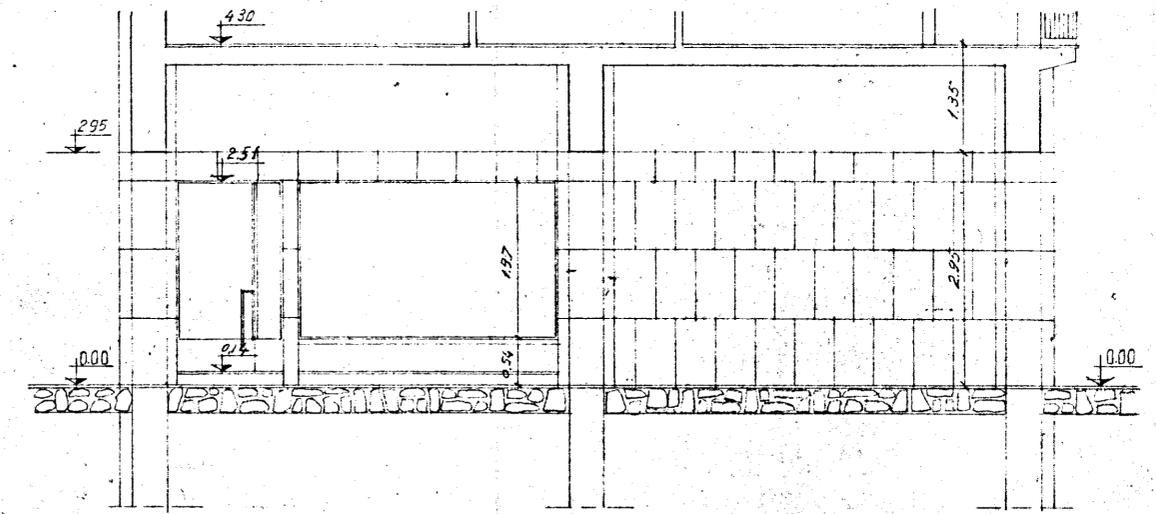

SEZIONE IN CORRISPONDENZA DEL SOTTOPASSAGGIO

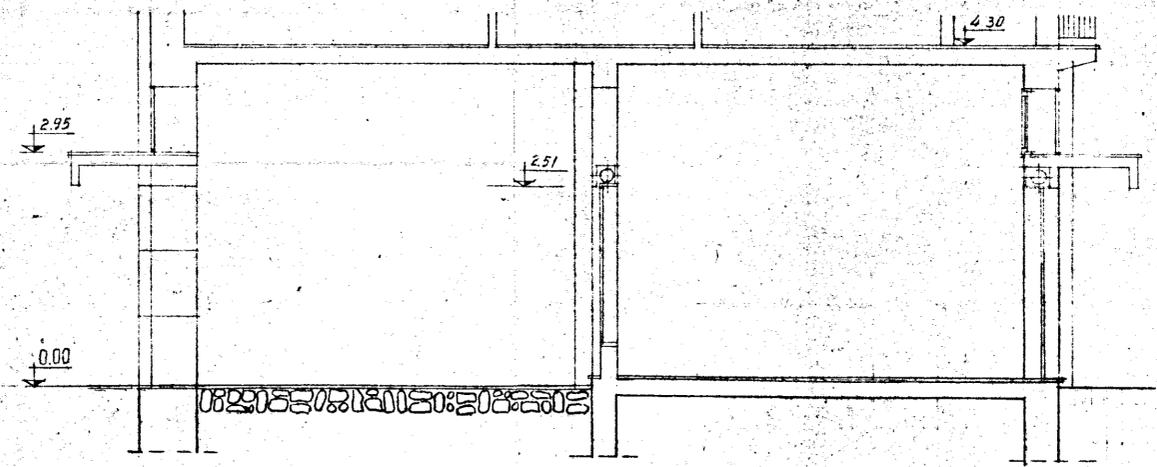

SEZIONE IN CORRISPONDENZA DEL PORTICATO