GESTIONE CASE LAVORATORI (Legge 14-2-1963) | Intervento N° 1312 | stazione appaltante I. A. C. P.

QUARTIERE S.ELIA BRINDISI

LOTTO A$_1$ - EDIFICIO A

IDRICO SANITARIO – PIANTA PIANO TIPO

EDILIZIA	Ing. Adriano Labianca	STRUTTURE	Ing. F. Pizzo	
EDILIZIA	Arch. Giampiero Bonfiglio	IMPIANTI	Ing. M. Pastorelli	
EDILIZIA	Ing. Luigi Leuzzi	PROGRAMMAZ.	Ing. R. Mastelloni	
EDILIZIA	Ing. Pietro Pastorelli	PROGRAMMAZ.	Ing. L. Mori	
EDILIZIA	Ing. L. Mori	PROGRAMMAZ.	Ing. E. Montanaro	
EDILIZIA	per P. Pastorelli	COORD. IMPIANTI	Ing. G. Mattioli	
EDILIZIA	per L. Pinto	DIREZIONE LL.	A. C. P.	cantiere / visto
STRUTTURE	Ing. F. Zaccaria			

data
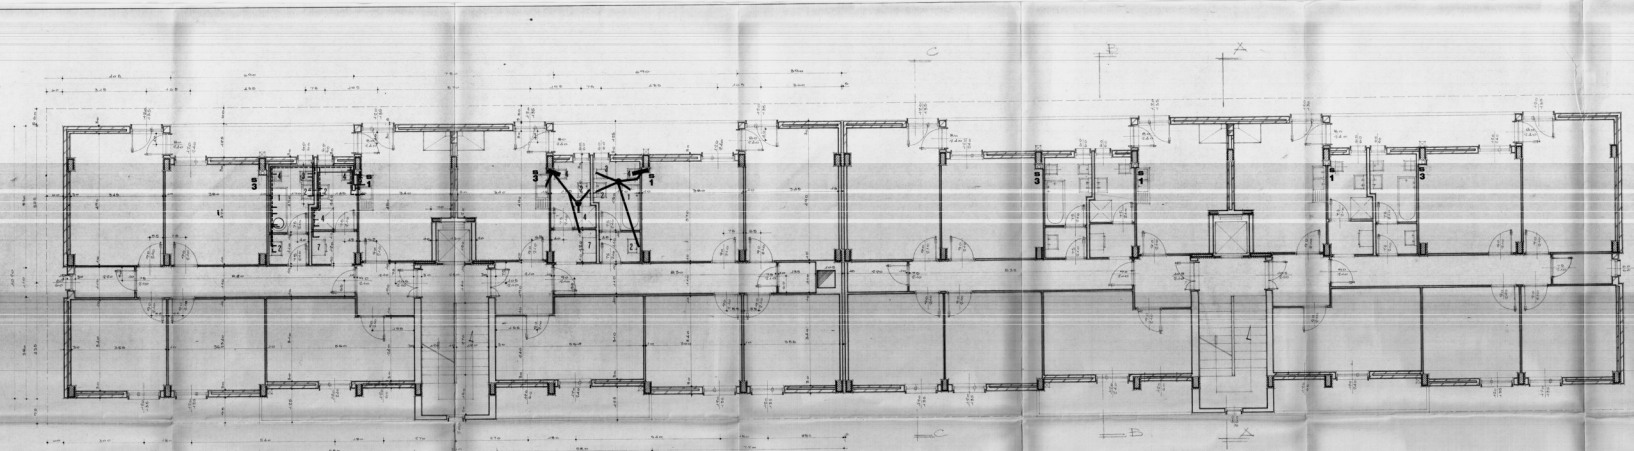
scala 1:50