

ISTITUTO AUTONOMO CASE POPOLARI
PER LA PROVINCIA DI BRINDISI

COSTRUZIONE DI CASE POPOLARI
IN FASANO
DI CUI ALLA LEGGE 4411-1963 N°1460

PROSPETTI

Scala 1:100


UFFICIO DEL GENIO CIVILE DI BRINDISI

VISTO: Si esprime parere favorevole ai sensi
dell'art. 23 del D.P.R. 30-6-1955 n. 1534,
N. 0492 di Prot.

Brindisi, 13 SET. 1961

L'INGEGNERE DIRIGENTE
F.to (Renato Lonoce)



Copia conforme
per uso amministrativo
L'INGEGNERE DIRIGENTE
(Renato Lonoce)

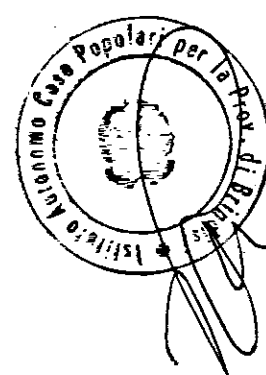

PROSPETTO ANTERIORE



PROSPETTO POSTERIORE

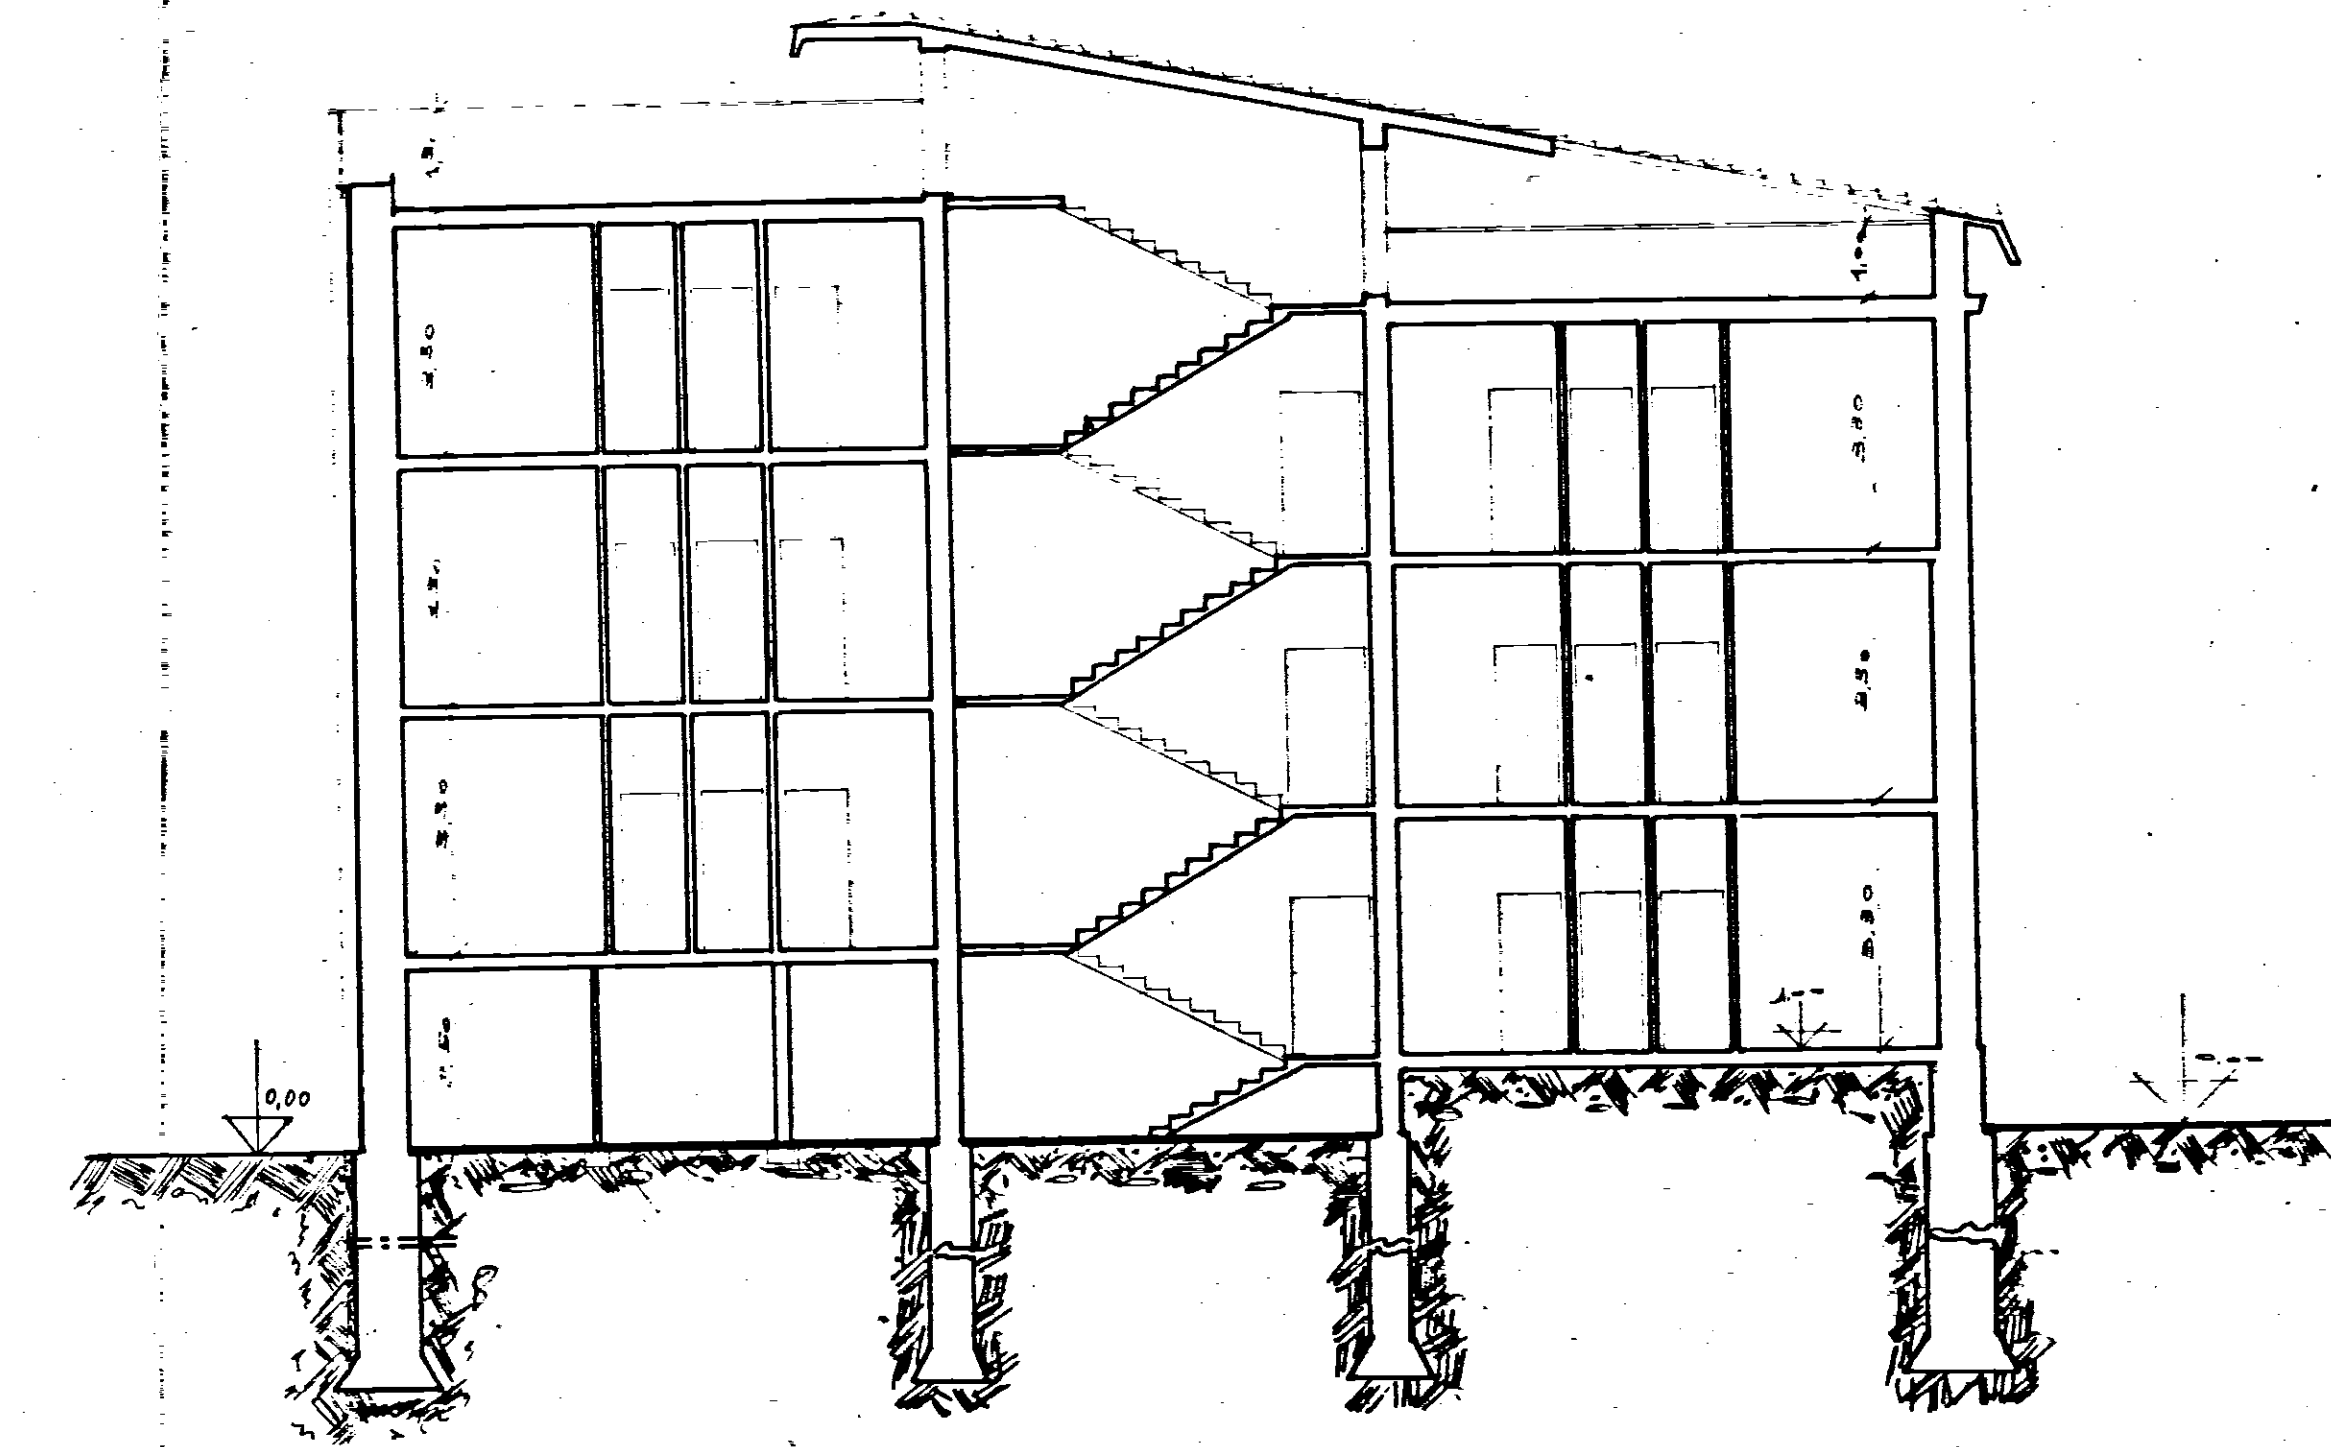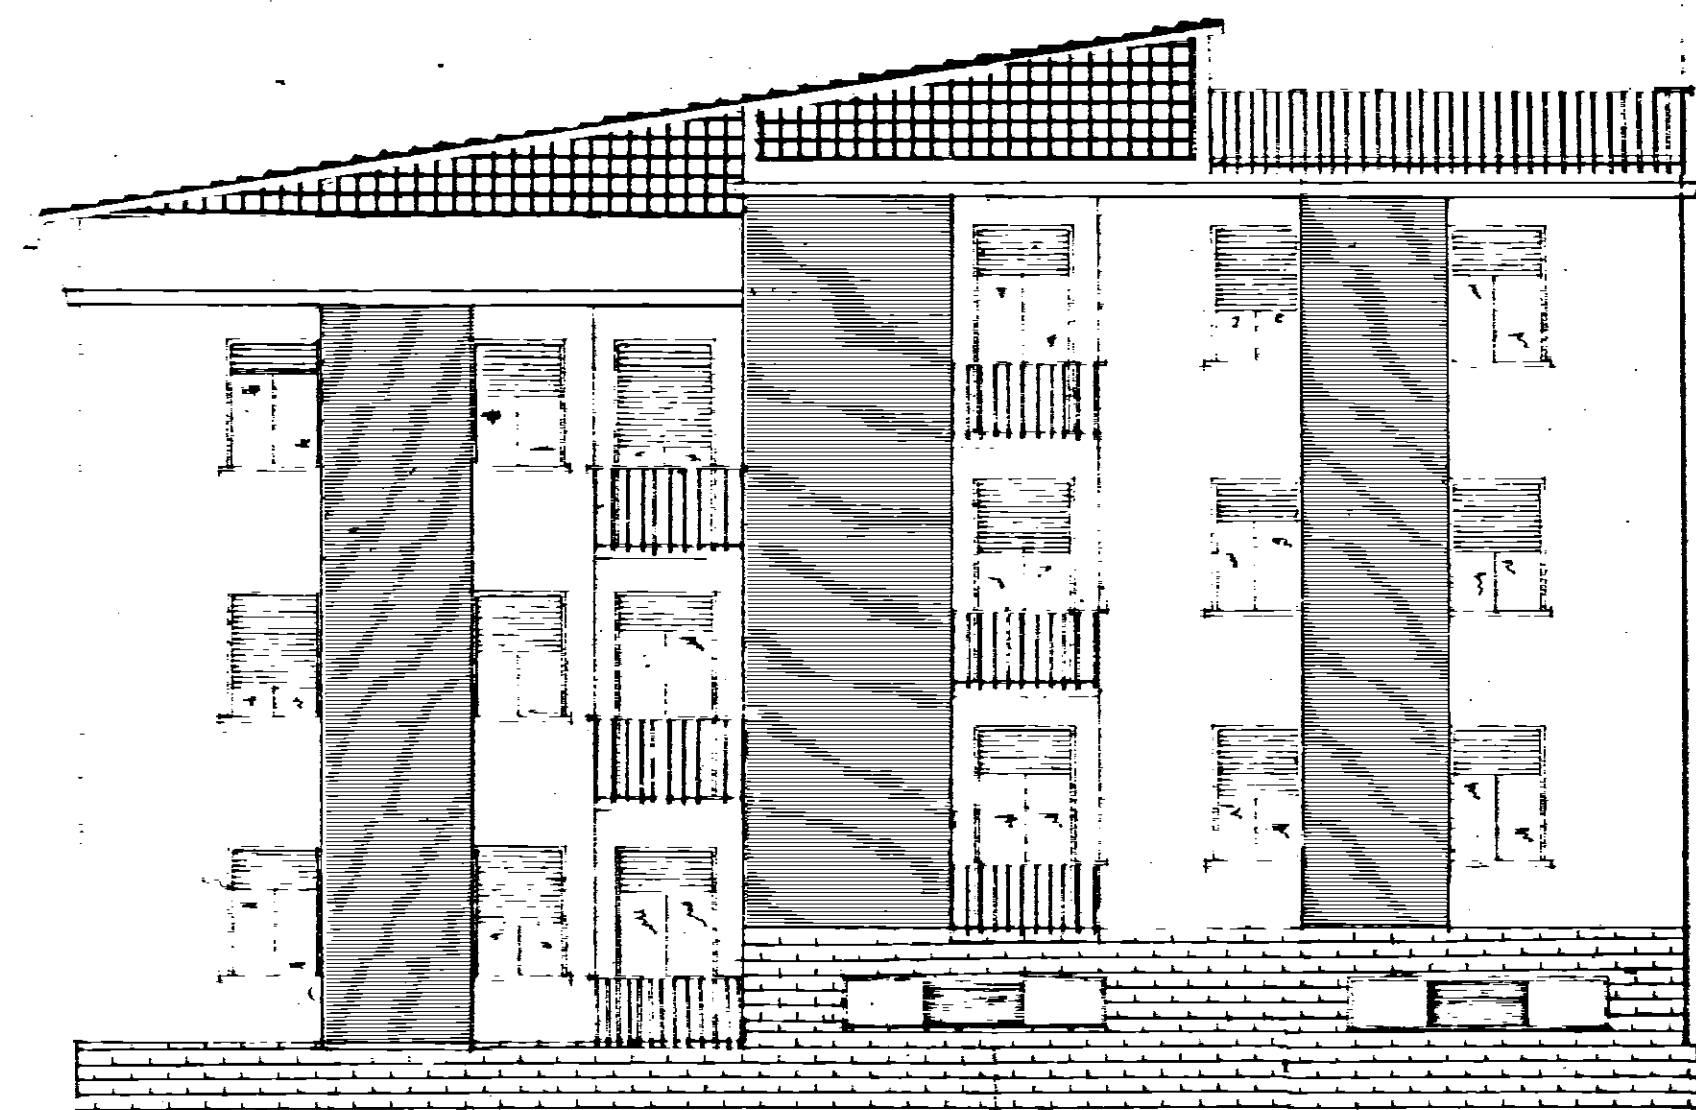

SEZIONE LONGITUDINALE