


CANTIERE 11250 IN BRINDISI - Fabbricato A

Scava

SCALA 1:100

SCAVO DI FONDAZIONE

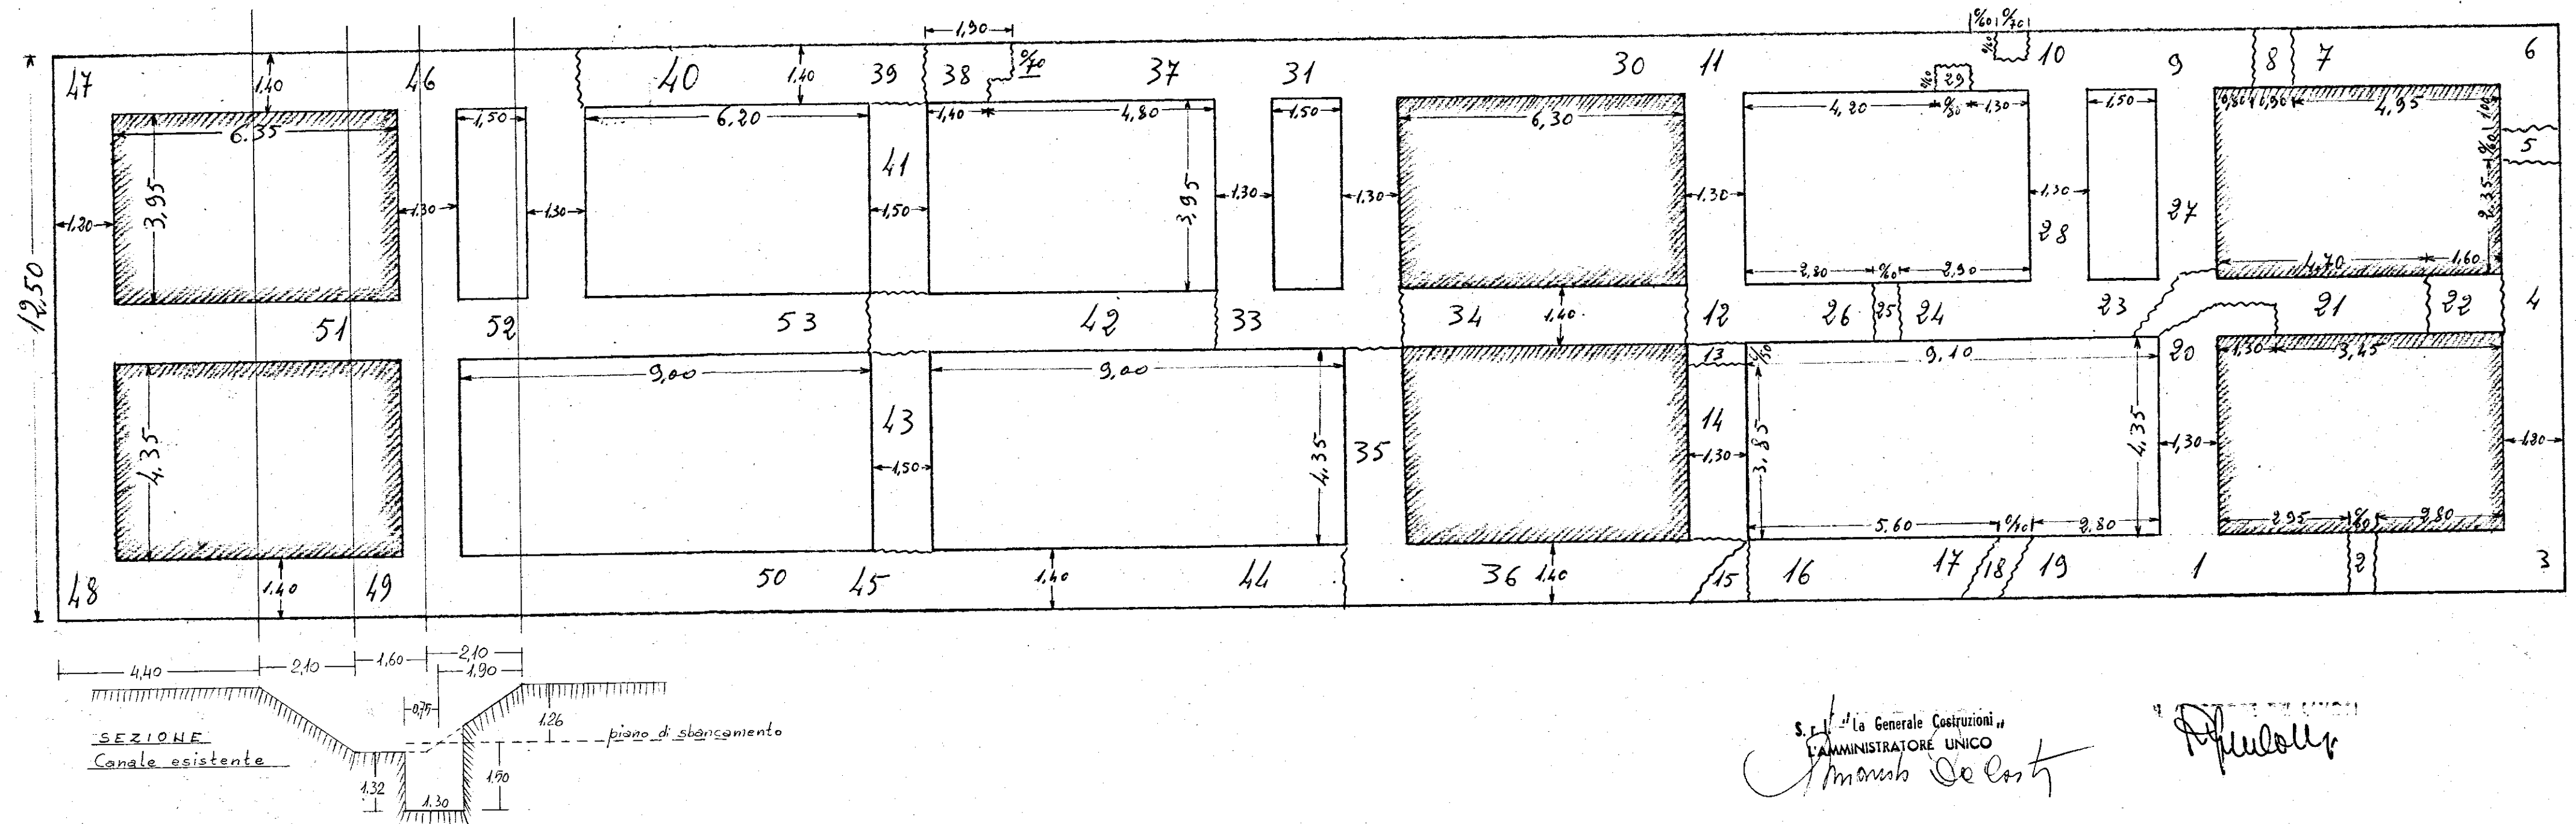

S. r. l. "La Generale Costruzioni"
L'AMMINISTRATORE UNICO
Maurizio De Costi

Prof. Pulicelli