CASE PER LAVORATORI IN BRINDISI - CEP - 3° LOTTO - CANT. 13336

SCALA 1:25
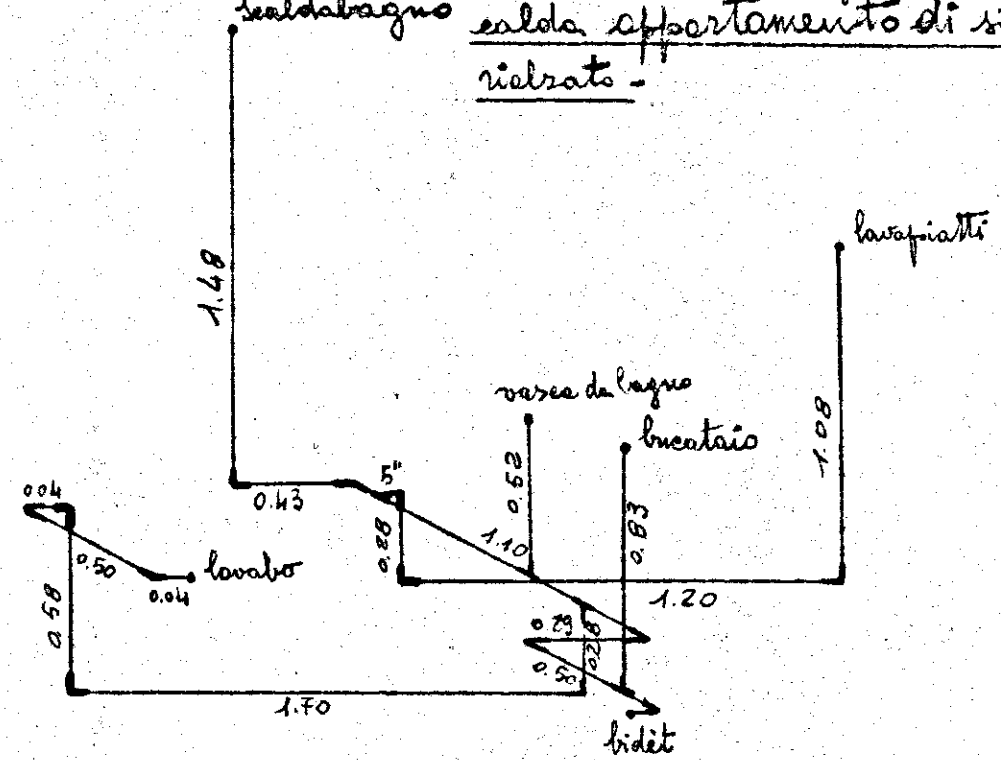
-PALAZZINA n° 1 - SCALA "A" - schema impianto idrico acqua calda appartamento di sinistra piano rialzato -