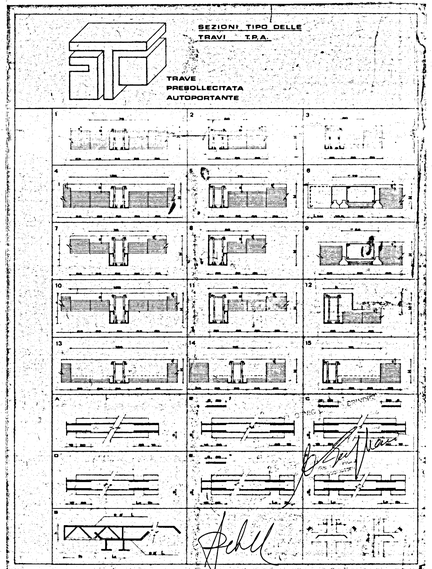

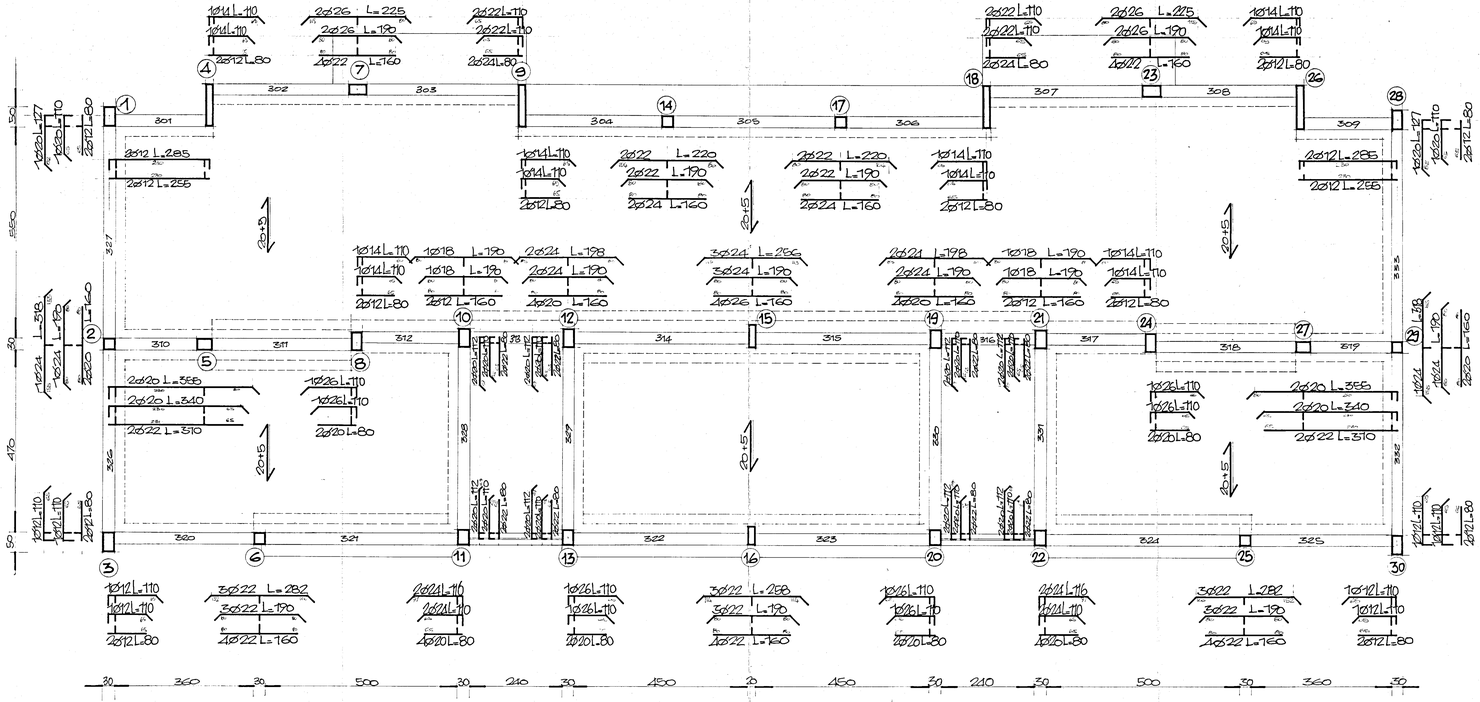

IMP: EDI.CO.M srl CEGLIE MESSAPICO	SCALA 1/50
OPERA CIVILE ABITAZIONE lotto "II"	DATA
OGGETTO DEL DISEGNO ESECUTIVO "300"	CONTR.
TAV. N.	