
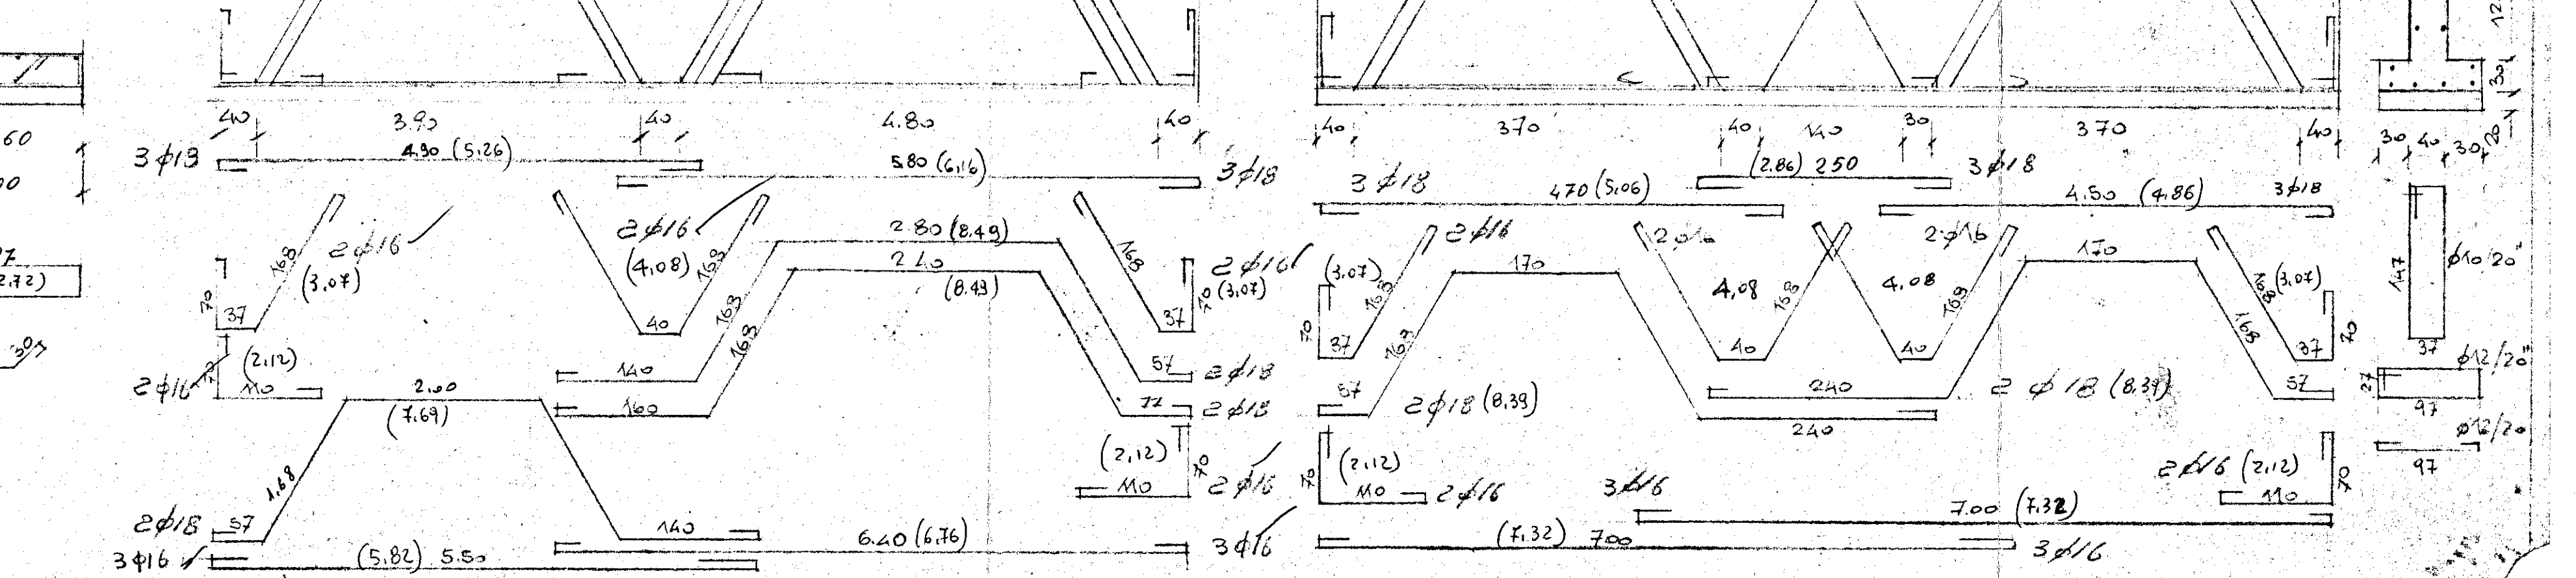
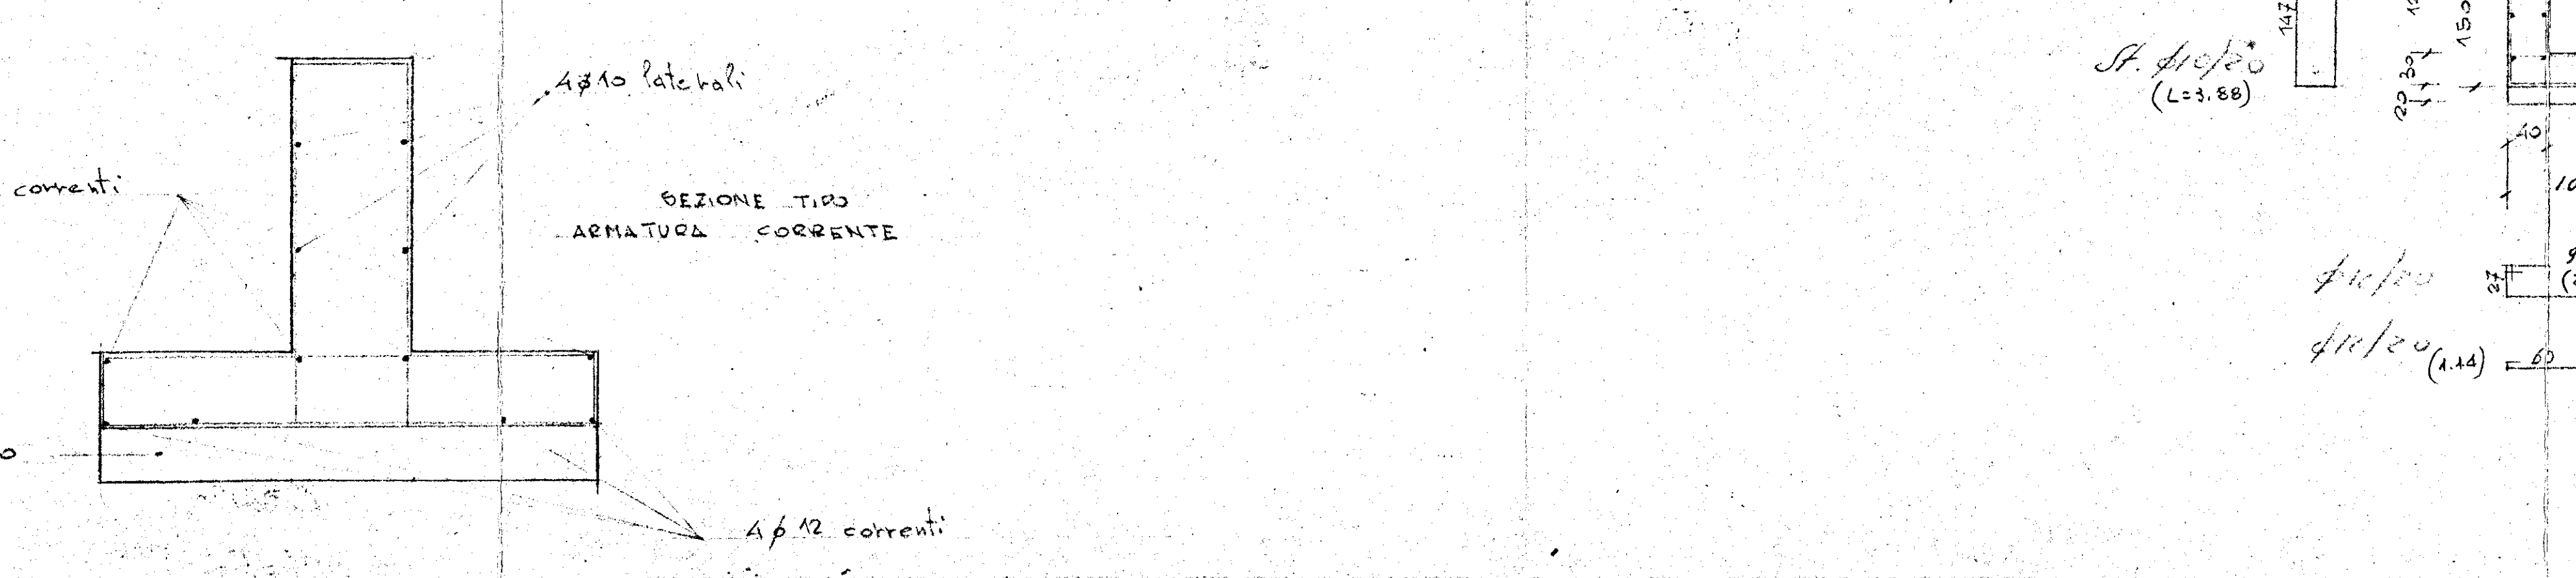
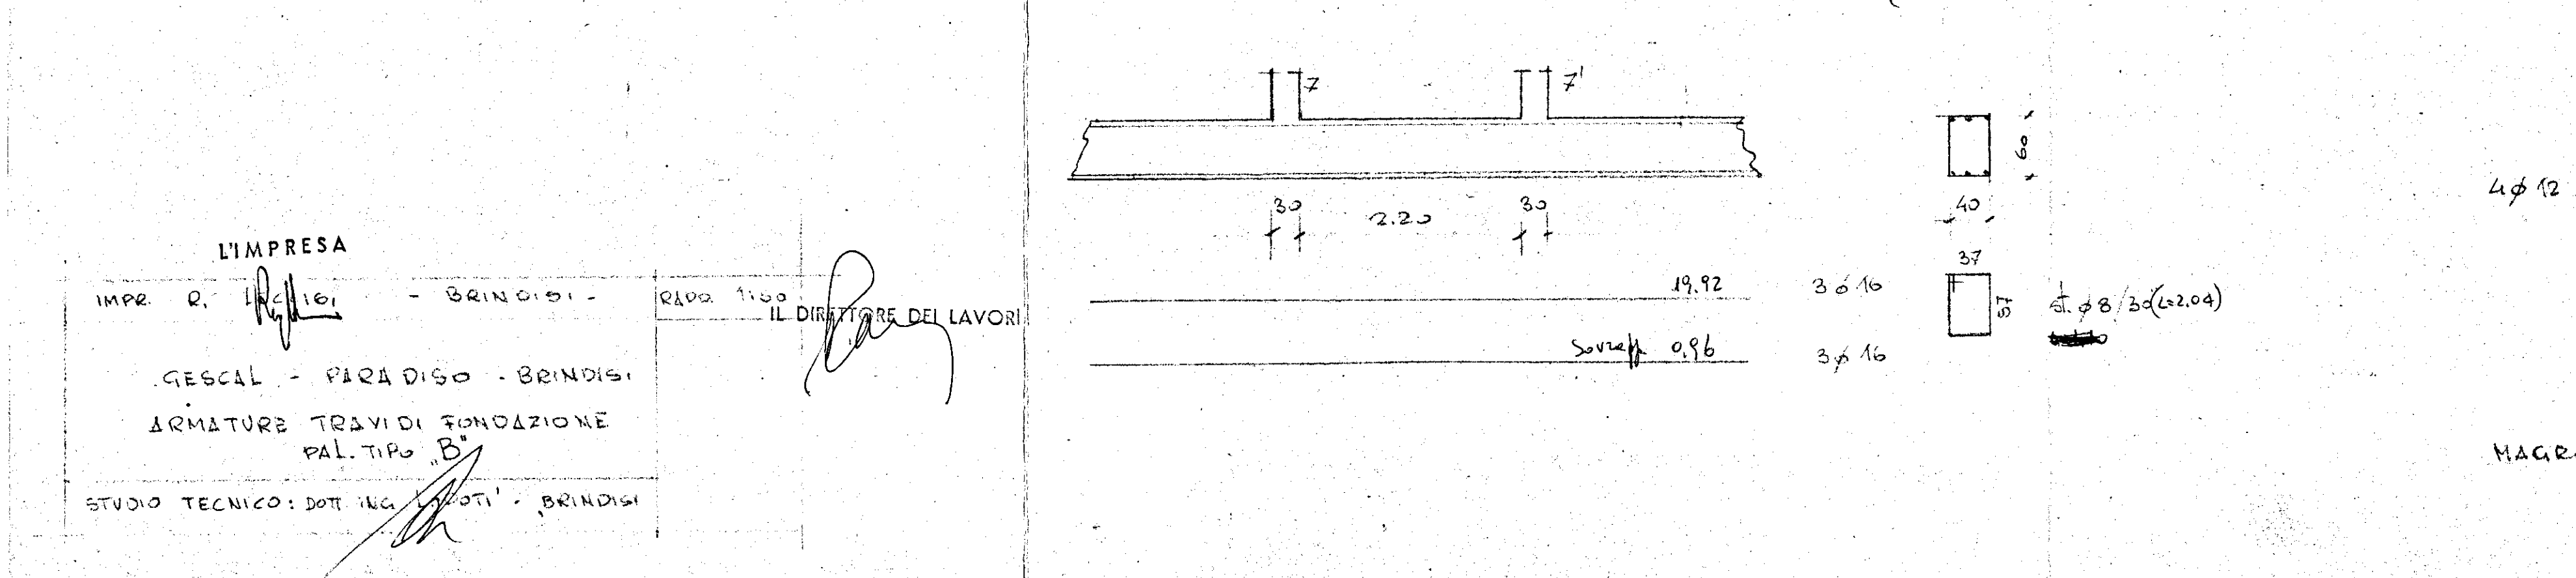
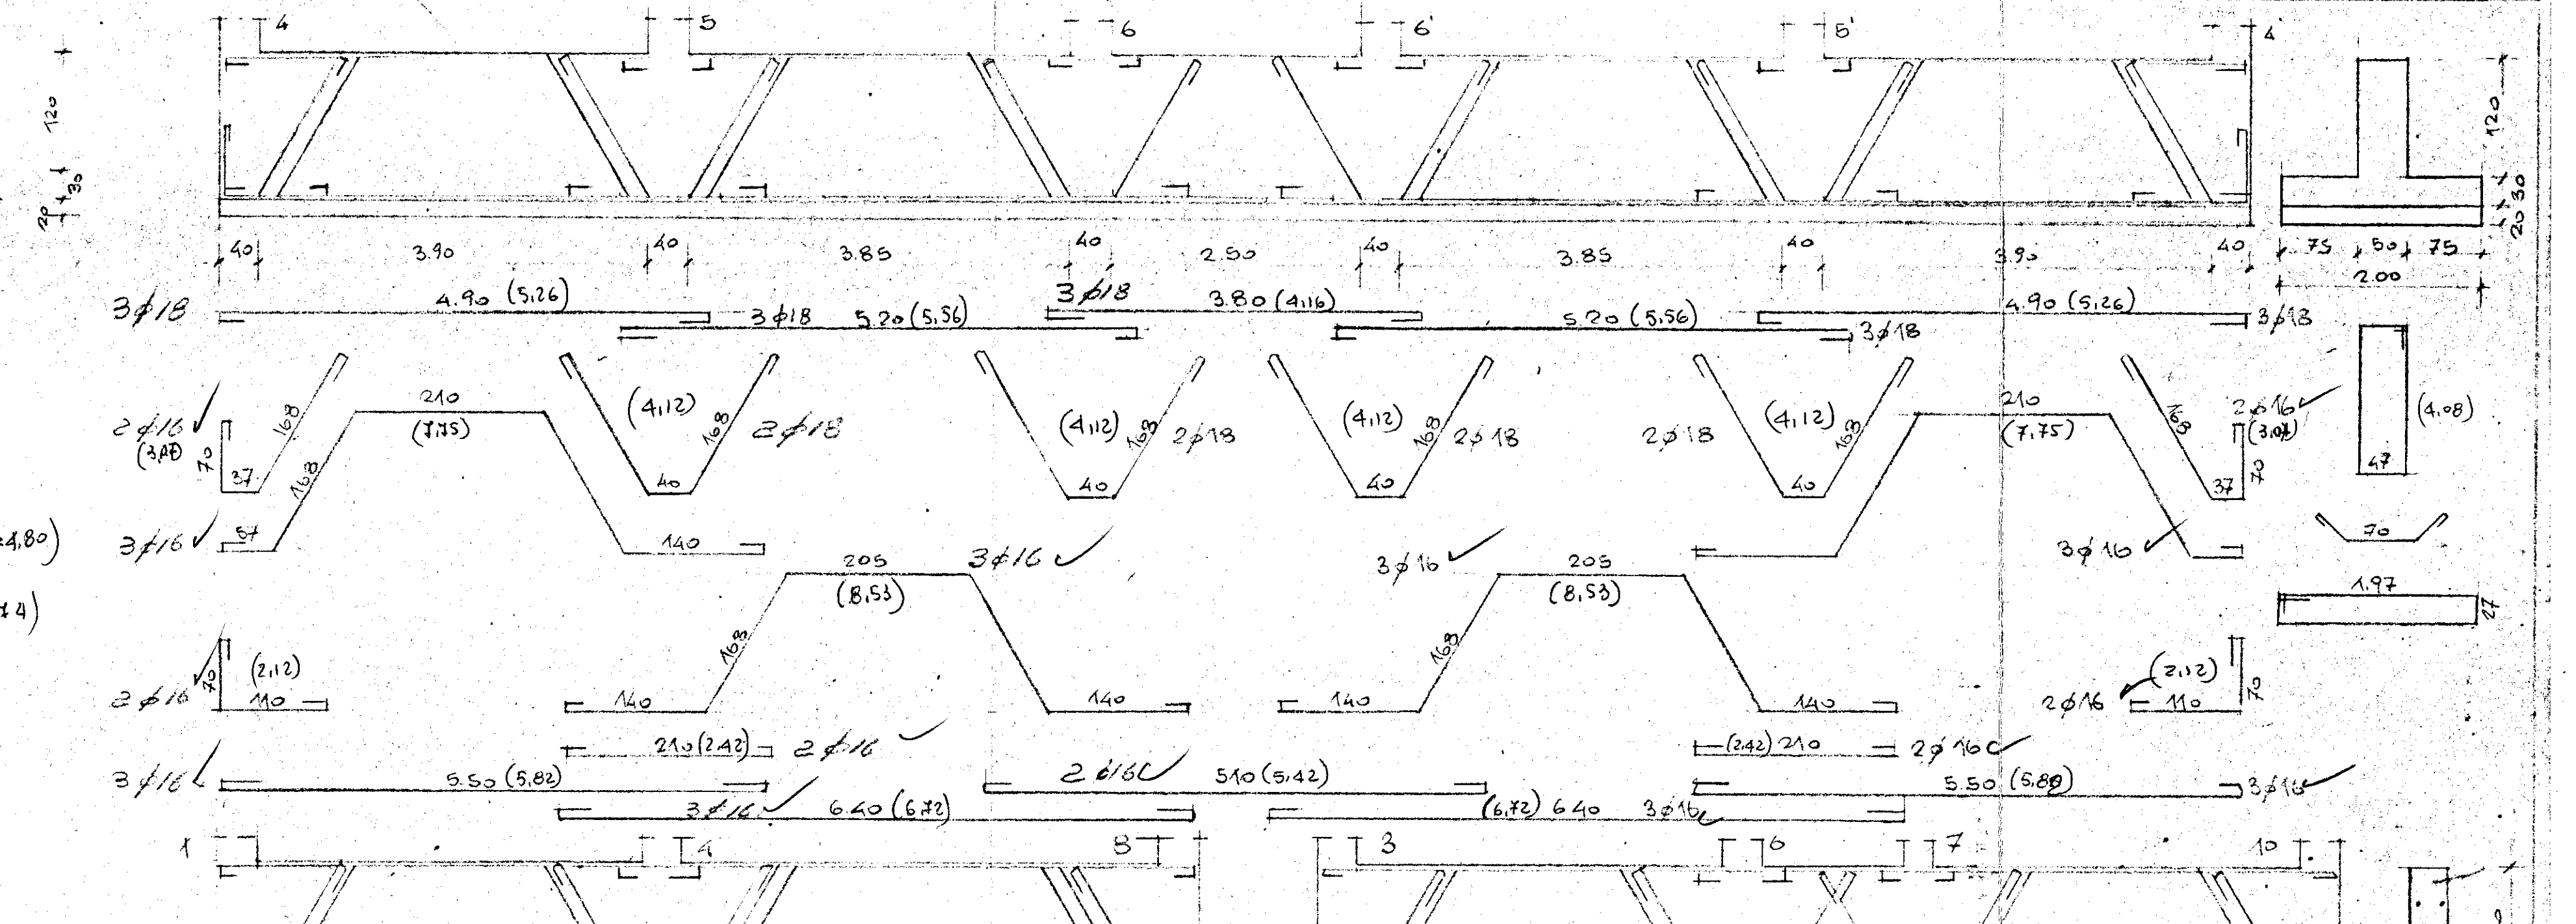
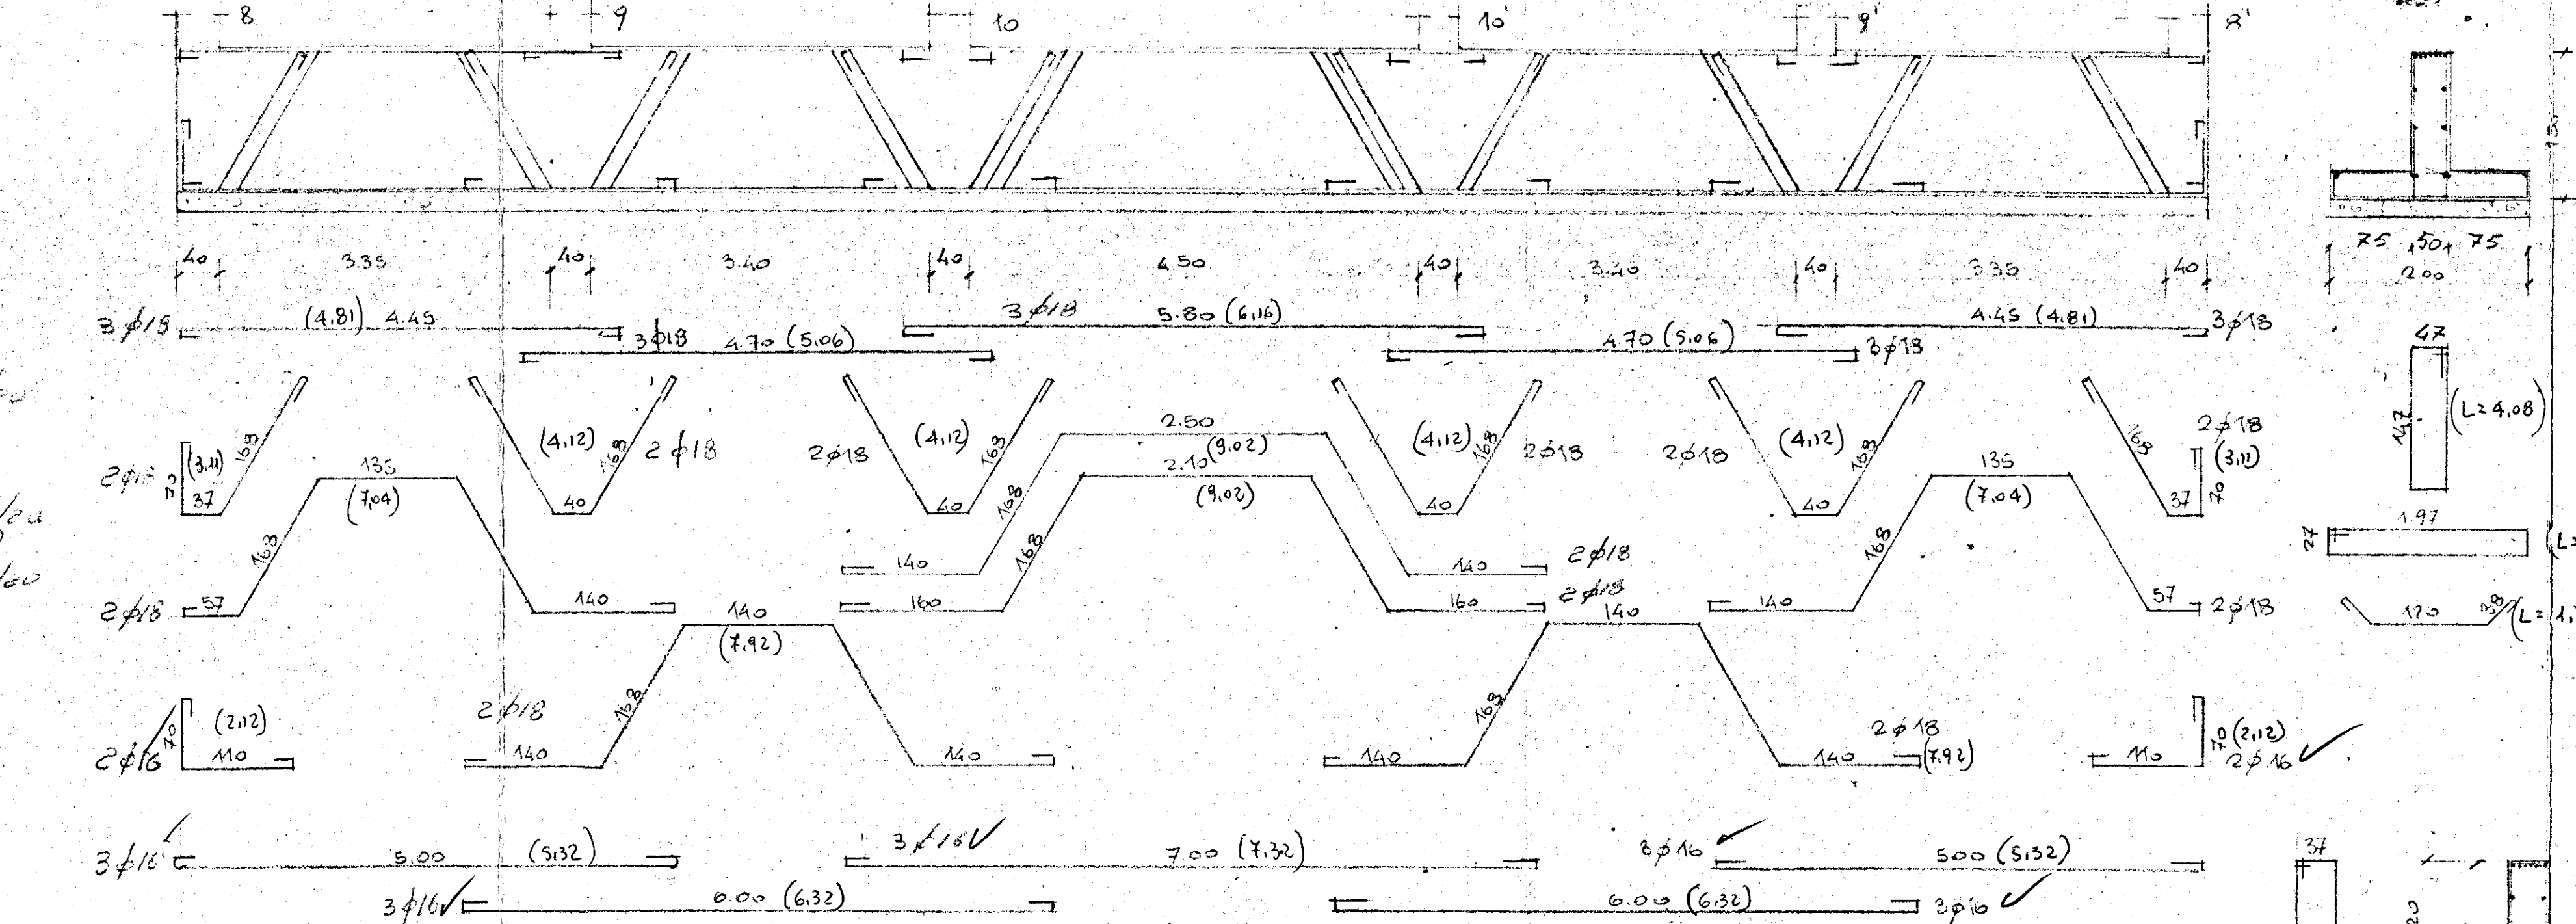


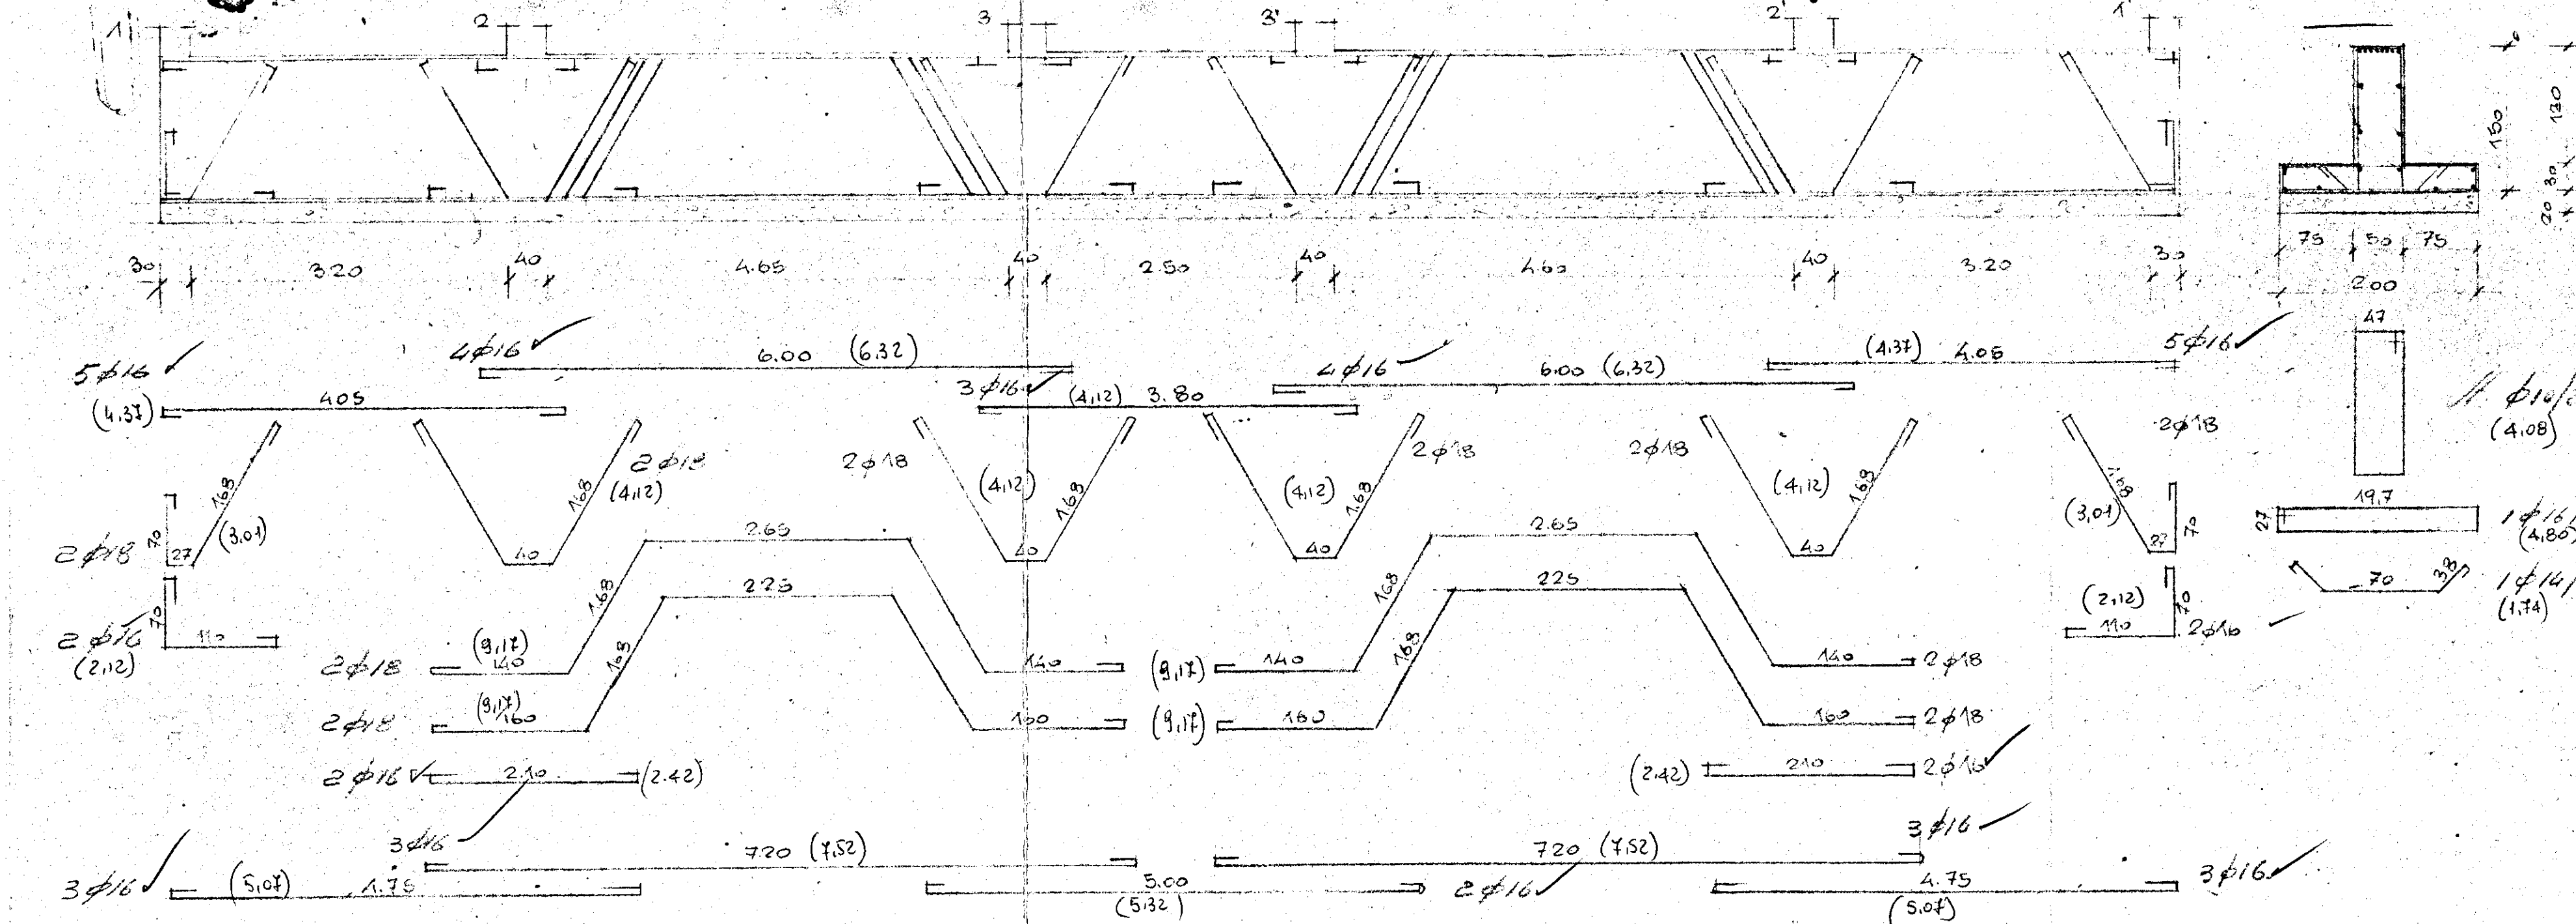

L'IMPRESA
IMPR. R. 101 - BRINDISI -
GESCAL - PARADISO - BRINDISI
ARMATURE TRAVI DI FONDAZIONE
DAL TIPO B
STUDIO TECNICO: DOTT. ING. 101 - BRINDISI

IL DIRETTORE DEI LAVORI
19.92
Sott. 0.96
3φ16
3φ16
4φ12 correnti
4φ12 correnti
4φ10 laterali
SEZIONE TIPO
ARMATURA
CORRENTE
MAGRO

4φ10 laterali
SEZIONE TIPO
ARMATURA
CORRENTE
MAGRO

4φ10 laterali
SEZIONE TIPO
ARMATURA
CORRENTE
MAGRO