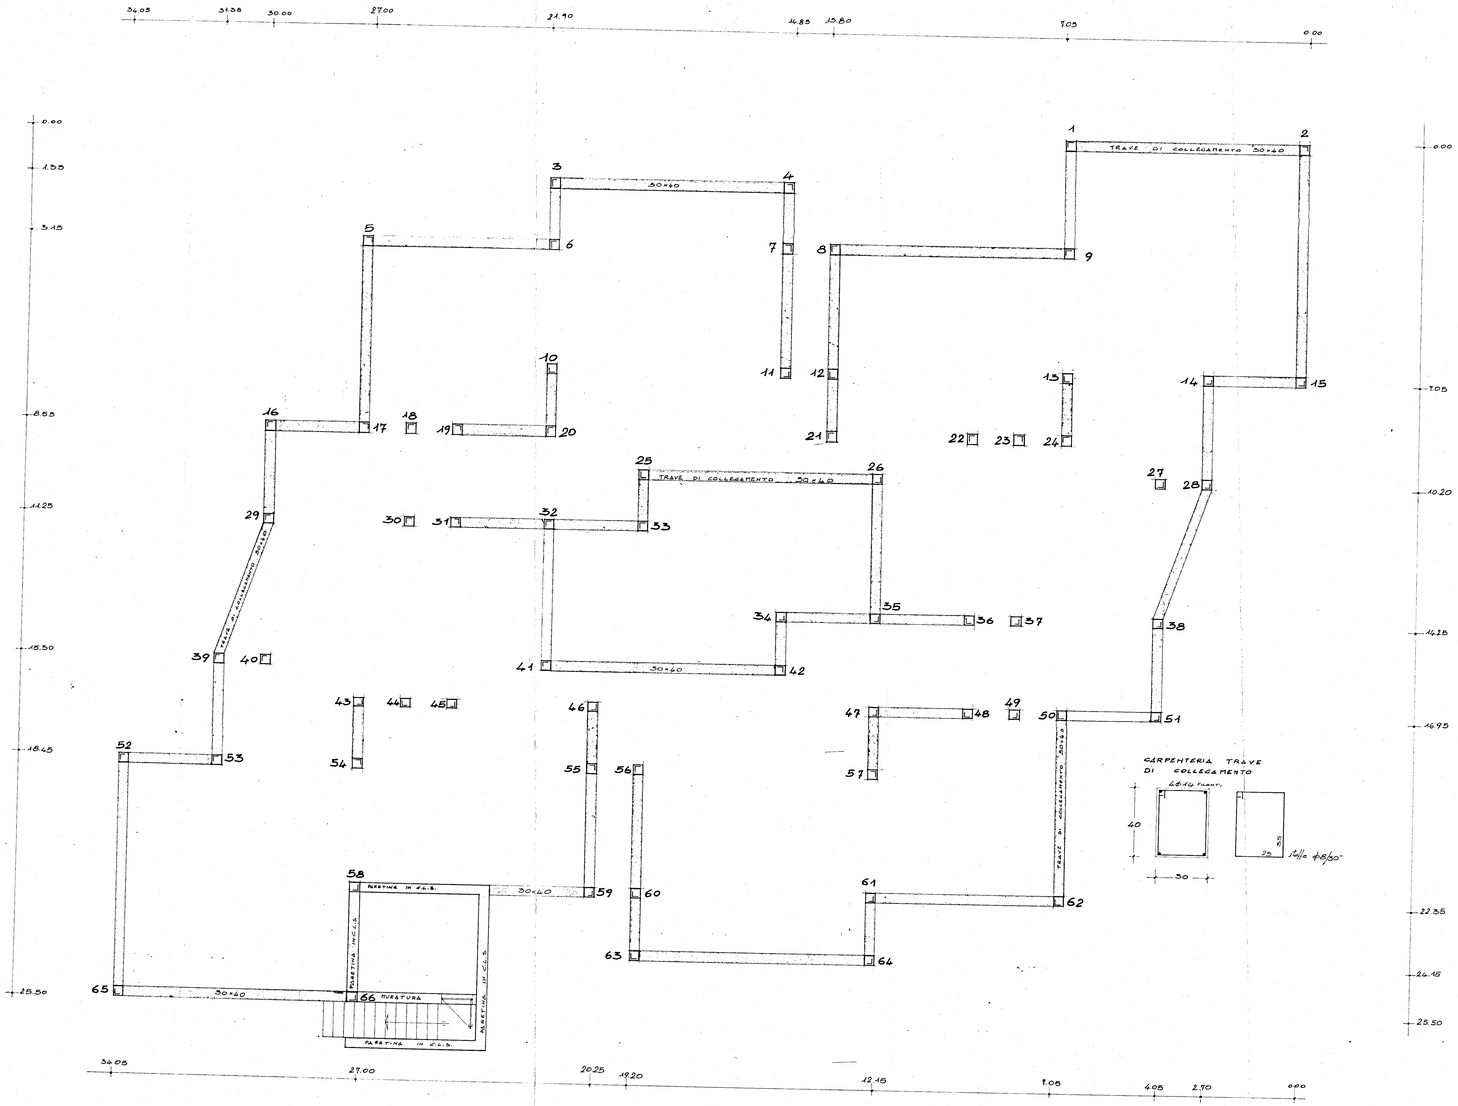

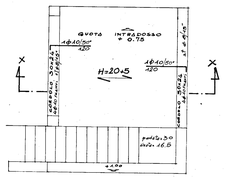

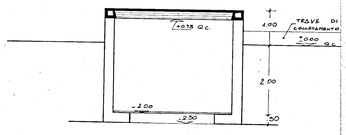

STRUTTURE	CEMENTO tipo	DOSAGGIO Q.tà	CONGLOMERATO R.bk	ACCIAIO Tipo
FONDAZIONI	325	3.00	250	FeB 38K
PILASTRI	425	3.50	300	FeB 38K
SOLAI	425	3.50	300	FeB 44K
RIMANENTI STRUTTURE	325	3.50	300	FeB 44K

PRESCRIZIONI PER IL CONGLOMERATO	CEMENTO Tipo	DOSAGGIO Q.tà	CALCESTRUZZO R.bk
TRAVI	425	3.50	300
CARATTERISTICHE DELL'ACCIAIO	STAFFE Tipo	TONDI TESI Tipo	TONDI COMPRESSI Tipo
	FeB 44K	FeB 44K	FeB 44K

note

CARICHI DI PROGETTO		COPERTURA				
PERMANENTI	P.P. SOLAIO	250 kg/mq				
	INC. TRAVATURE	/				
	PARETI e PARTITI a tutto rilievo	150 kg/mq				
	SUP. DI TAMPONE	350 kg/mq				
ACCIDENTALI		150 kg/mq				

ULTERIORI PRESCRIZIONI E NOTE

DATA	MODIFICHE	FIRMA

STUDIO TECNICO DI INGEGNERIA
corso garibaldi 27 - tel 223150
72100 brindisi

progettazione
servizio strutture - e.a. ecc.
impianti tecnologici
consulenza tecnica

ALLEGATO	
4	PROGETTO DELLE STRUTTURE IN C.A. DI A-FILO NIDO DA ERIGERSI IN FASANO NELLA ZONA 2 DEL PIANO REDATTO IN ATTUAZIONE DELLA LEGGE 18/4/1962 N. 167
SCALA 1 : 50	OGGETTO: -PIANTA TRAVI DI COLLEGAMENTO -CARPENTERIA TRAVI DI COLLEGAMENTO -PIANTA, COPERTURA E SEZIONE CENTRALE TERMICA
DISEGNATO	
DATA Marzo 1980	EDILIZIA SOCIALE Legge 865 del 22/10/971 - art. 08/b
AGGIORNAMENTI:	PROGETTISTA
1° SOSTITUISCE IL n° DATA:	ESECUTORE LAVORI
2° SOSTITUISCE IL n° DATA:	DIRETTORE LAVORI