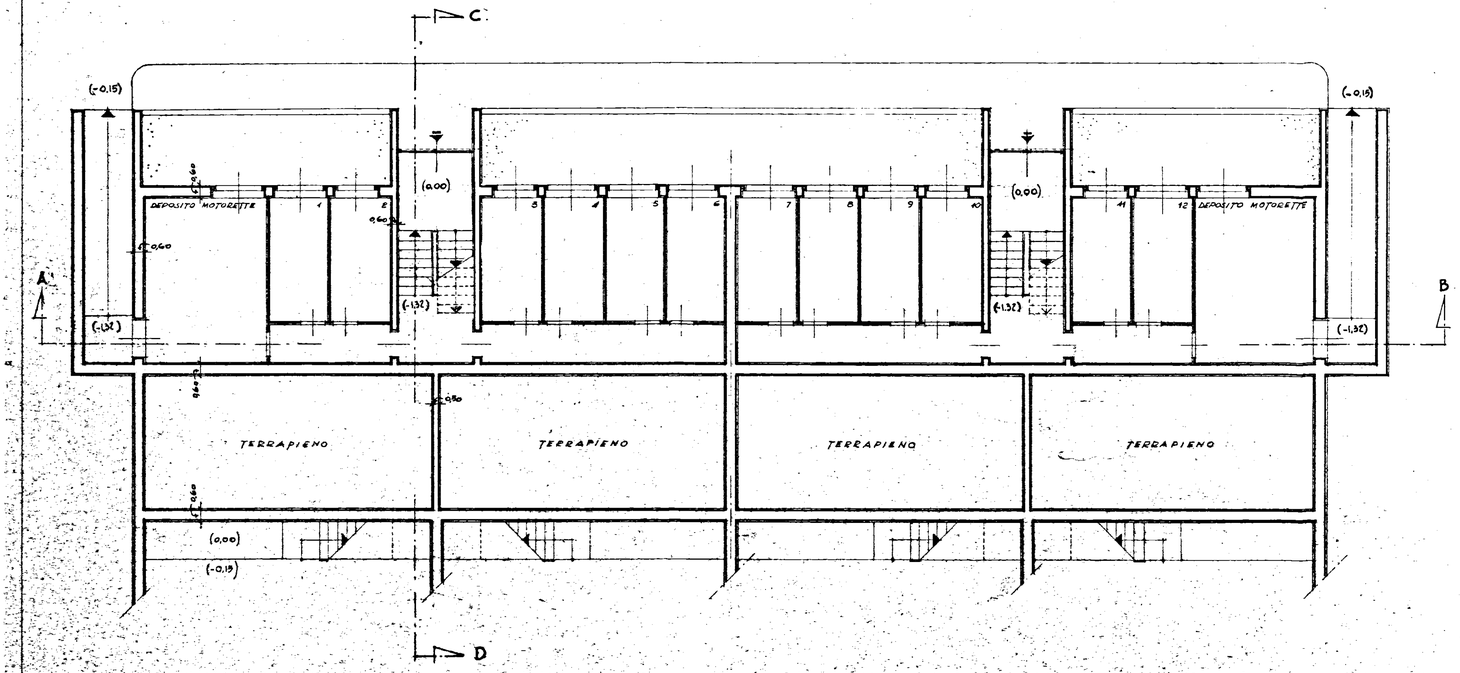

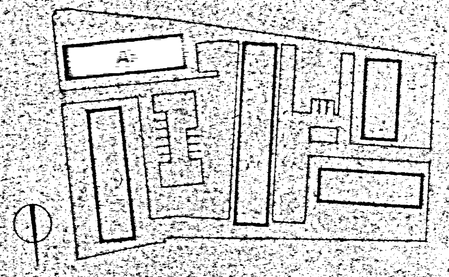

GESTIONE RIA Lecce	STAZIONE APPALTANTE : I.A.C.P. - BRINDISI
PROGETTISTI :	PROGETTO CASE PER LAVORATORI IN FASANO (Brindisi)
	FABBRICATO : A — DISEG. N° 1317
	TAVOLA N° 1
	SCALA 1:100
	DATA 19 Dic 1963