

UNRRA-CASAS 1<sup>a</sup> GIUNTA

PIANO PARTICELLARE DEL TERRENO OCCORRENTE  
PER LA COSTRUZIONE DI N° 140 ALLOGGI NEL  
COMUNE DI BRINDISI.


LEGGE N. 640 del 9-8-1954  
ESERCIZIO 1955/1957

11 SET. 1955



IL DIRETTORE DISTRETTUALE  
(Dott. Ing. Vincenzo Aversa)

Redatto dal  
Gen. G. J. J.

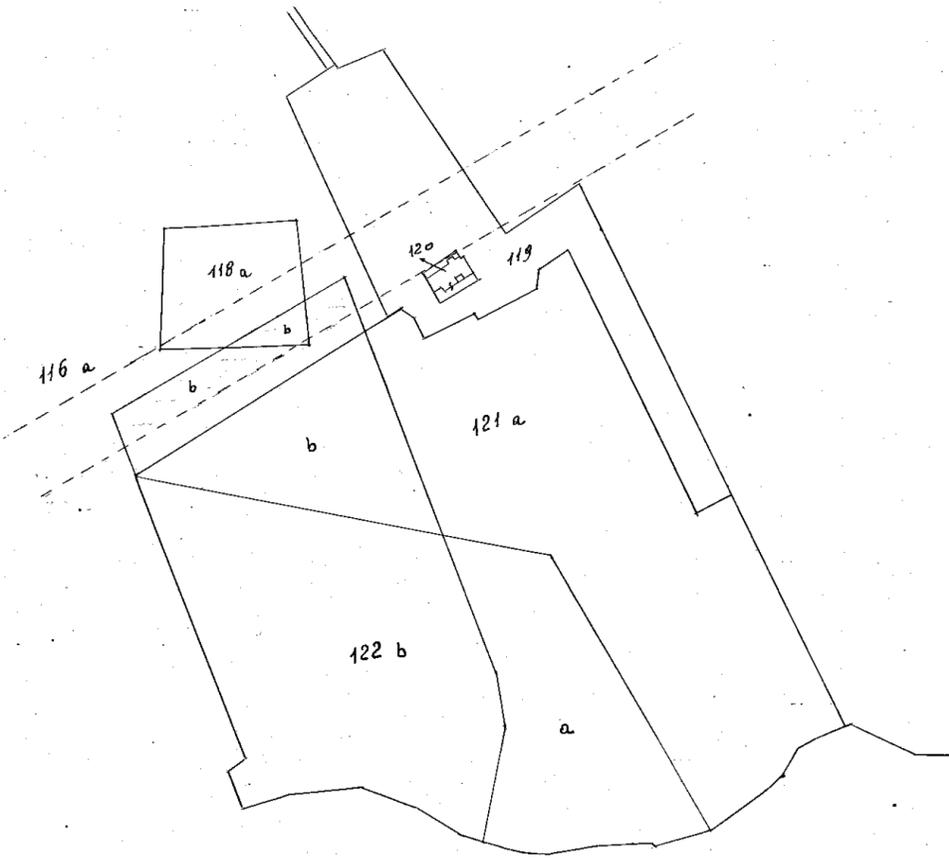

Foglio 54 Scala 1:2000

SEZIONE	Foglio	NUMERO		TARIFFA		QUALITÀ	CLASSIFICAZIONE	SUPERFICIE		REDDITO	
		Princ.	Sub.	REDDITO dominicale	REDDITO agrario			Ha.	a. ca.	Dominicale	Agrario
	54	121		450		Seminativo	1	169,91		464,60	
	54	122		750		Uliveto		157,82		1183,65	
	54	116		1200		Frutteto		126,45		1517,40	
	54	118		3800		Agrumeto		217,2		825,36	

RISULTATO DEL FRAZIONAMENTO									
SEZIONE	Foglio	NUMERI		SUPERFICIE		REDDITO		DITTA DA INTESTARSI	
		Princ.	Sub.	Ha.	a. ca.	Dominicale	Agrario		
	121	a			134,43				Quadalupi Carlo e Vincenzo fu Angelo Demanio dello Stato "Ministero LL.PP."
	121	b			35,48				
					169,91				
	122	a			54,40				Quadalupi Carlo e Vincenzo fu Angelo Demanio dello Stato "Ministero LL.PP."
	122	b			103,42				
					157,82				
	116	a			109,97				Quadalupi Giuseppina fu Ceoloso Demanio dello Stato "Ministero LL.PP."
	116	b			16,48				
					126,45				
	118	a			19,49				Quadalupi Giuseppina fu Ceoloso Demanio dello Stato "Ministero LL.PP."
	118	b			2,23				
					21,72				
	121	b			35,48				Superficie da espropriare
	122	b			103,42				
	116	b			16,48				
	118	b			2,23				
					157,61				