
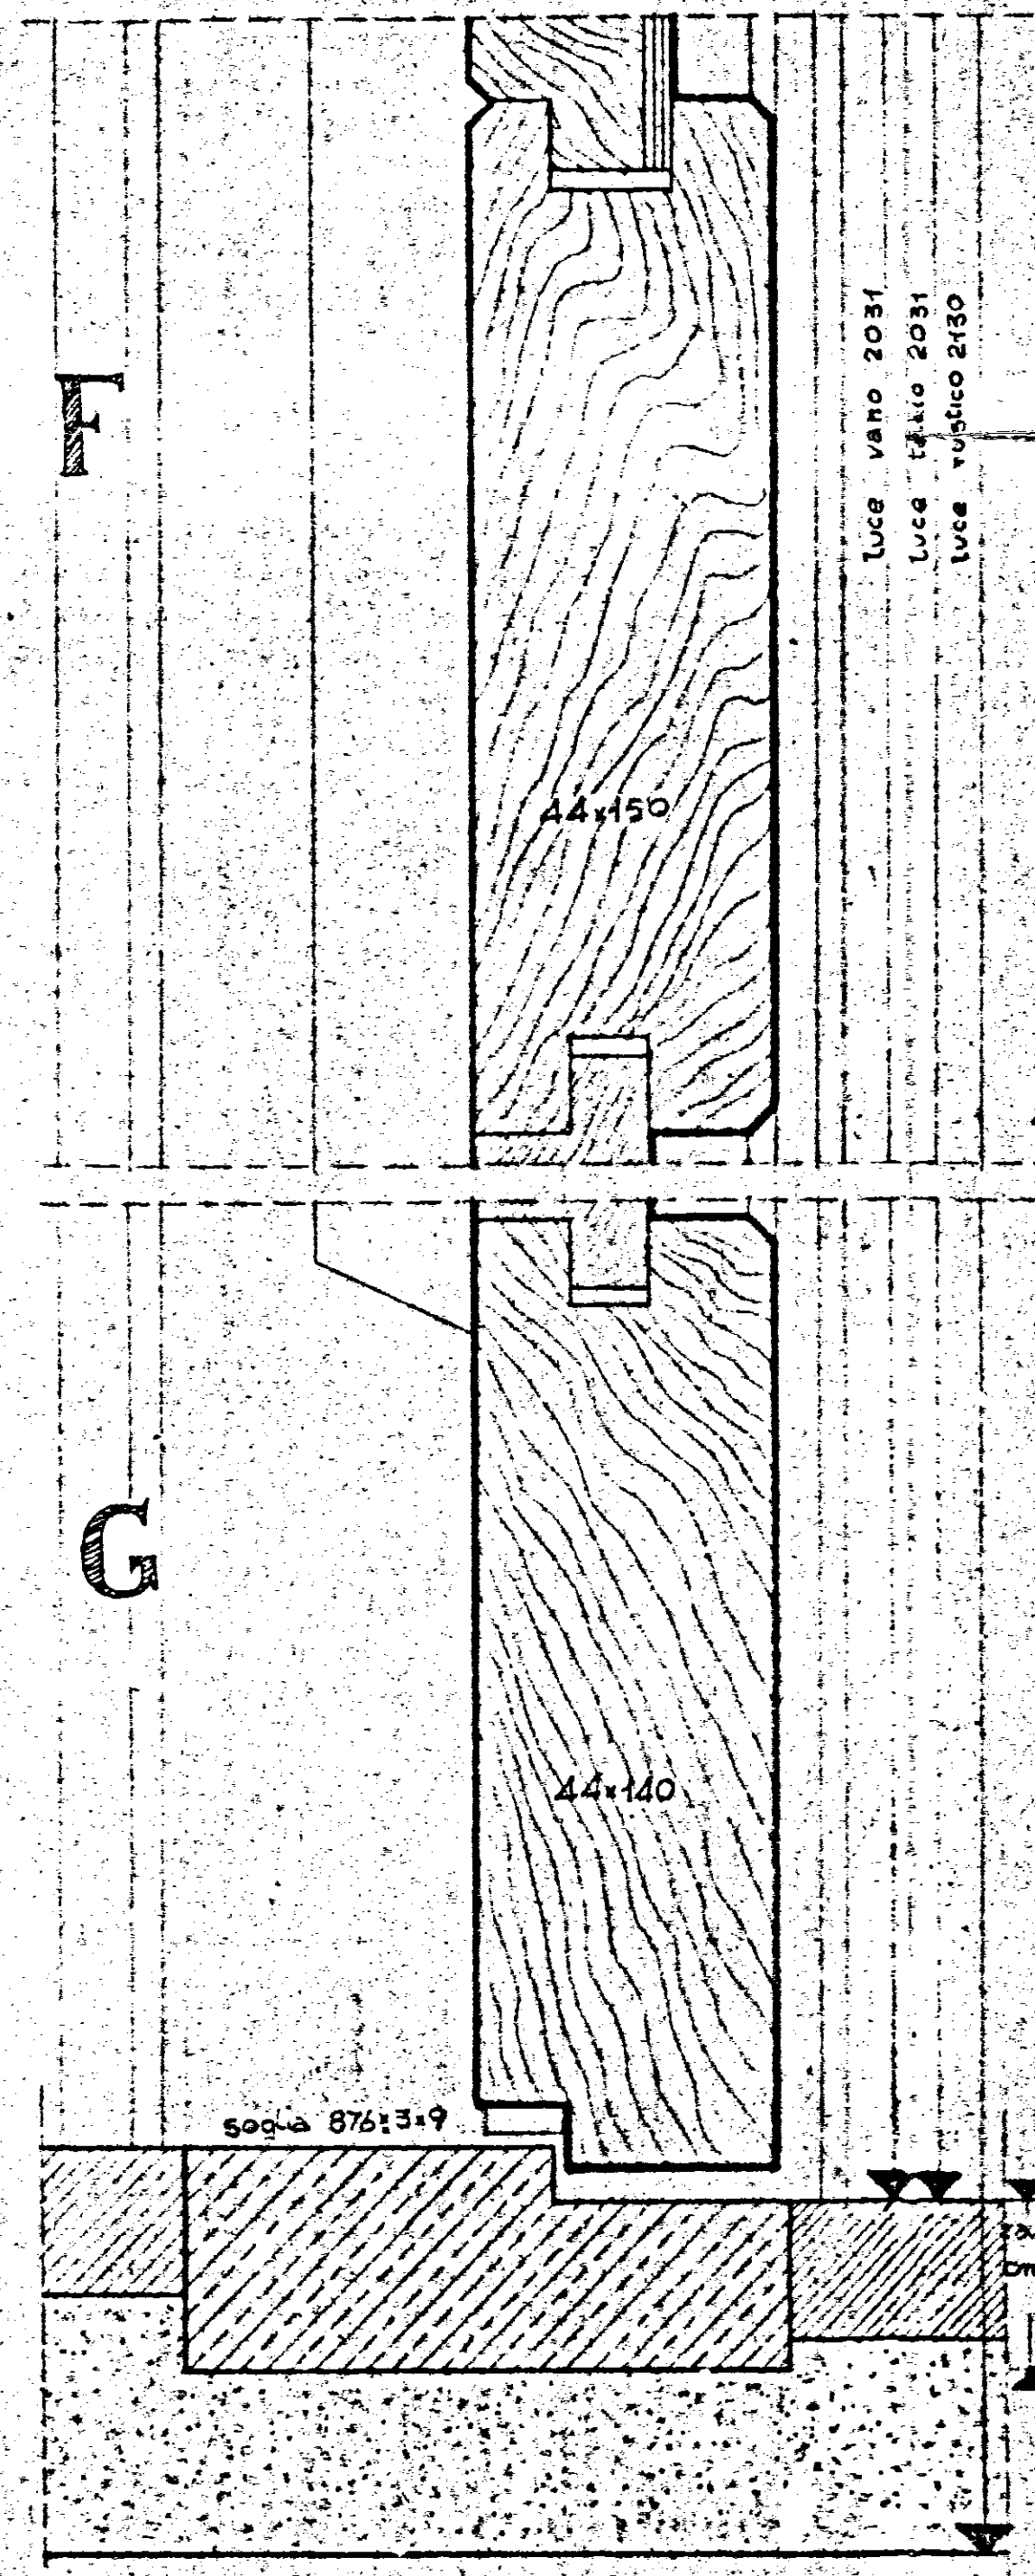
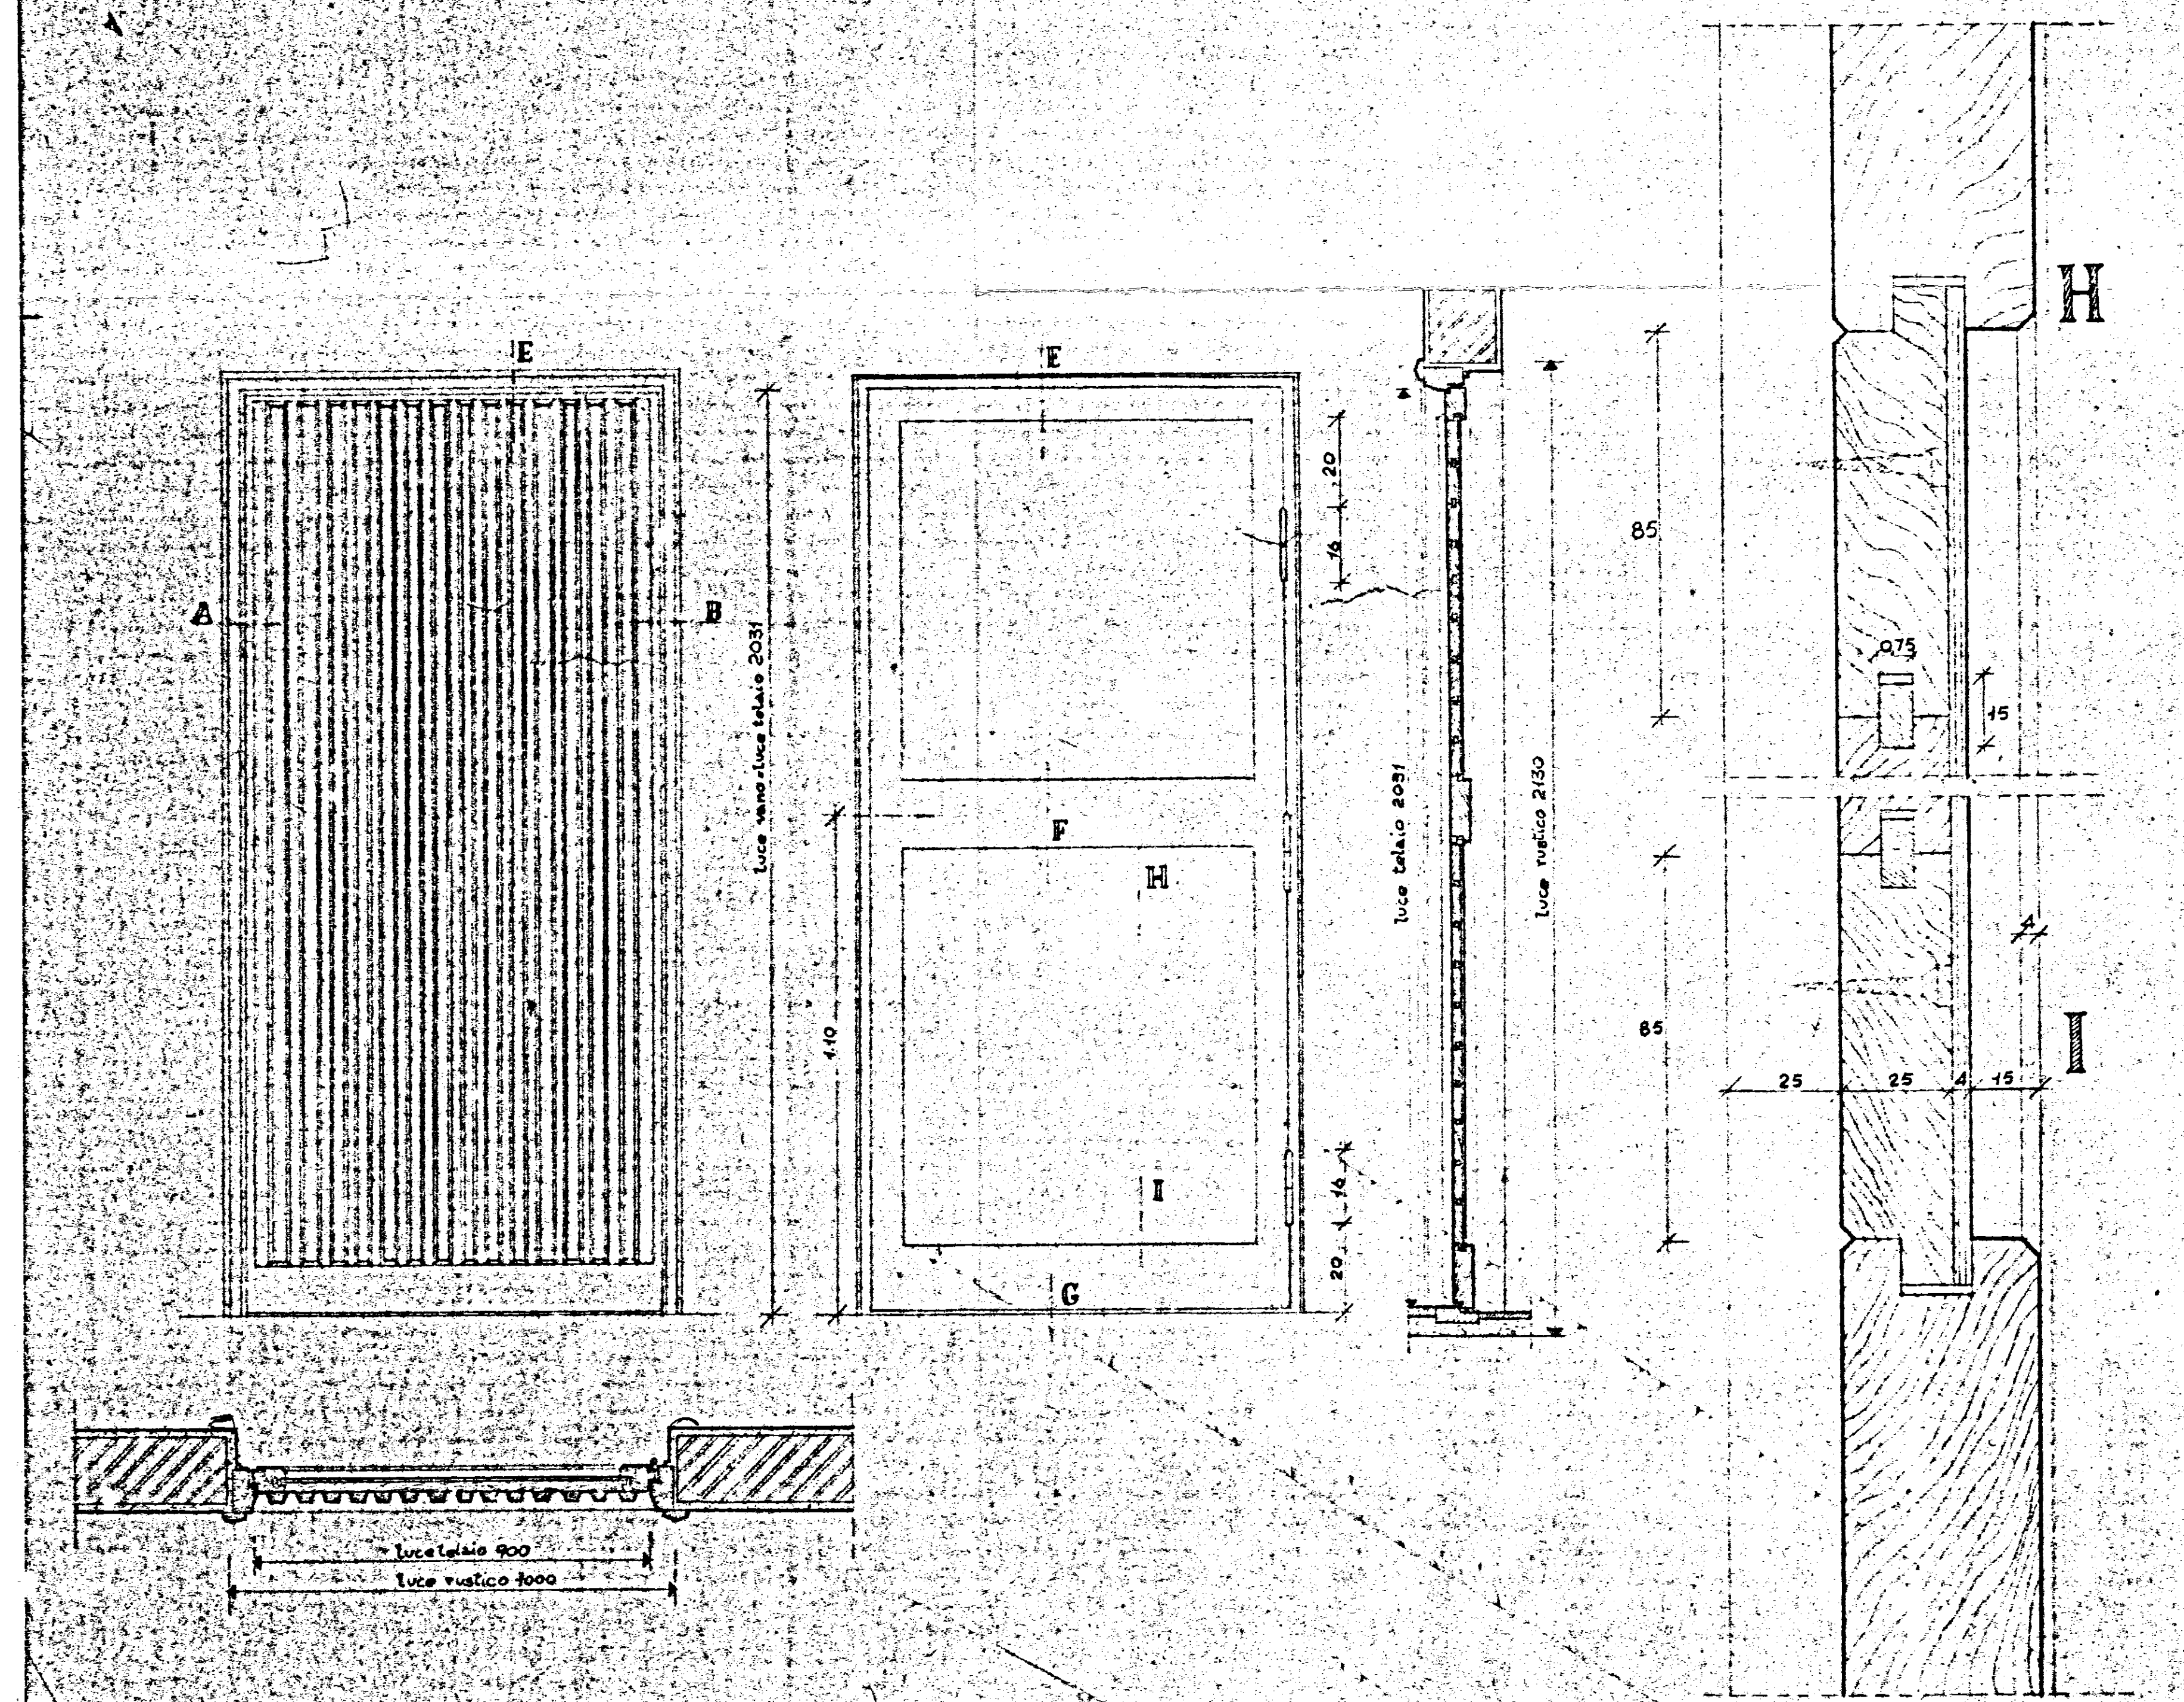
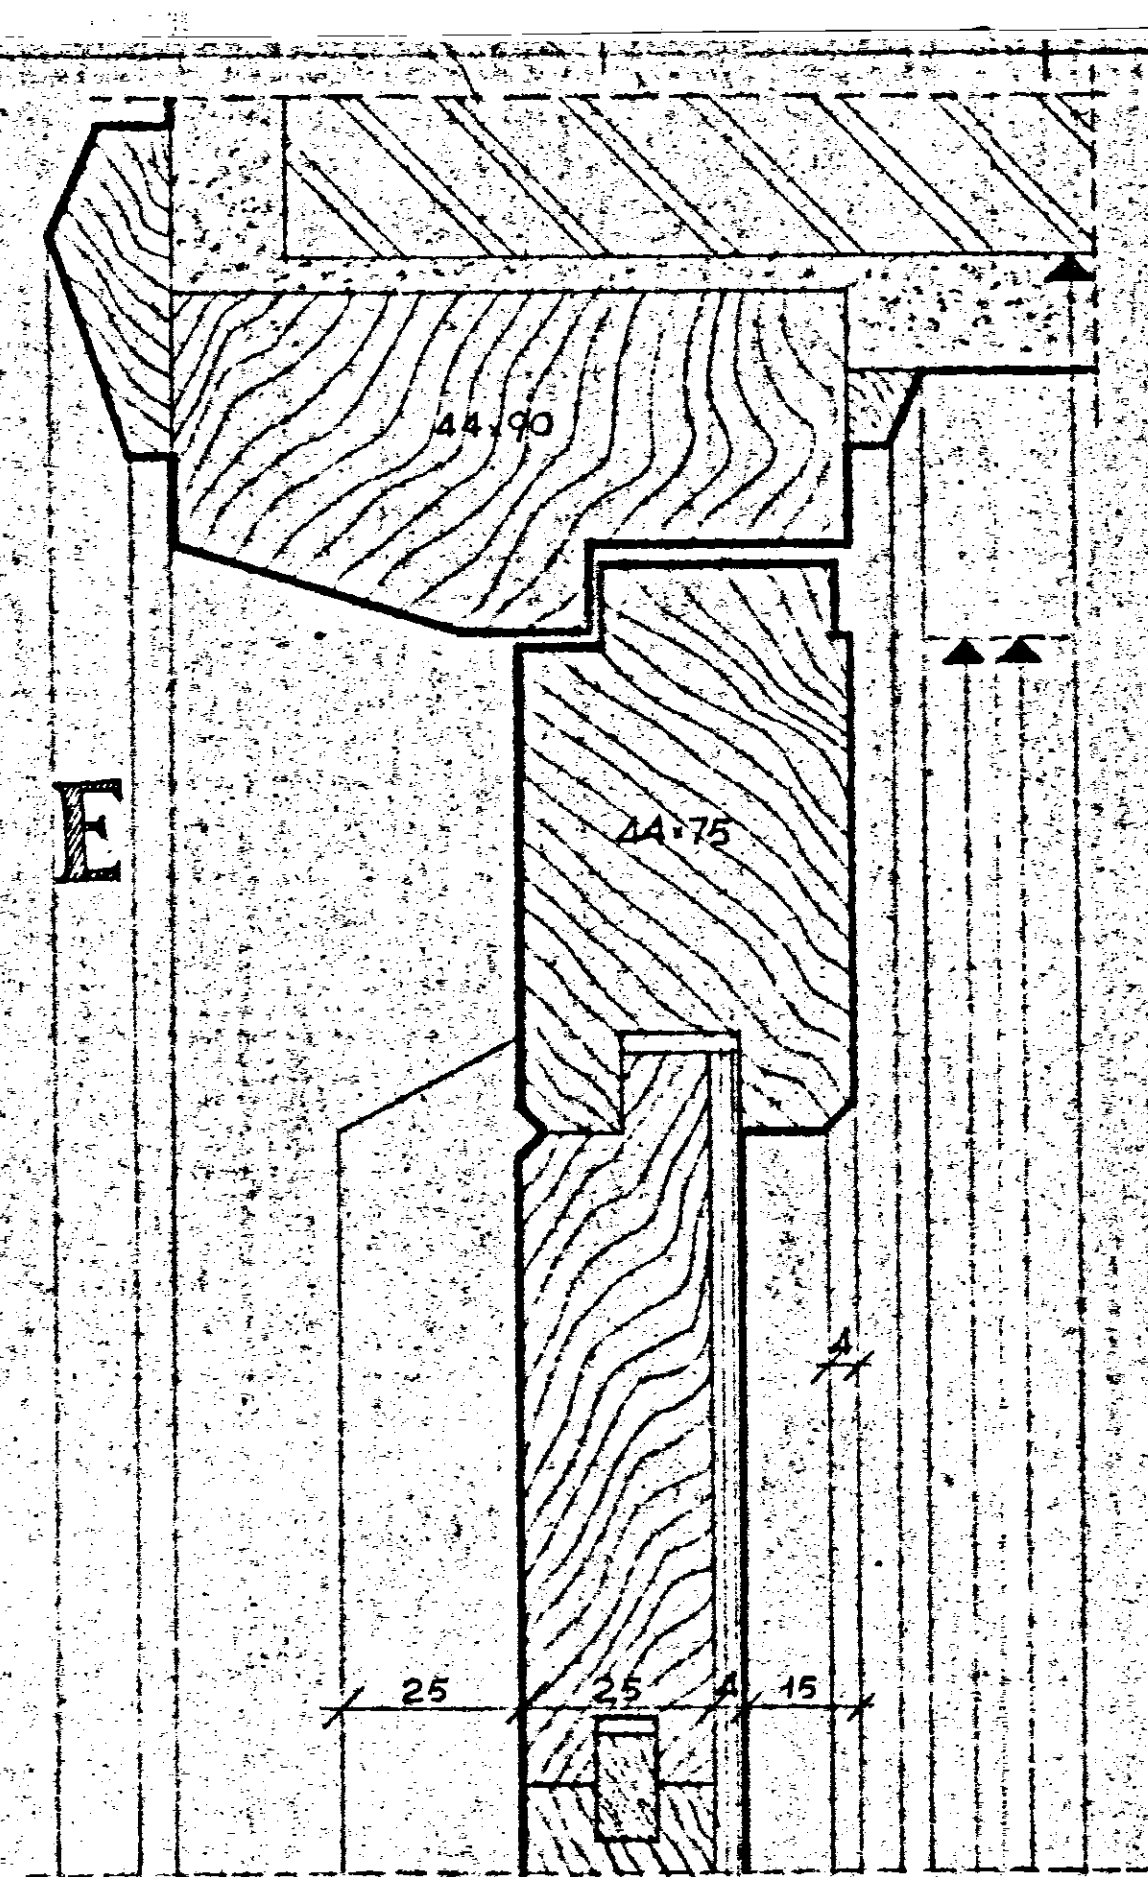


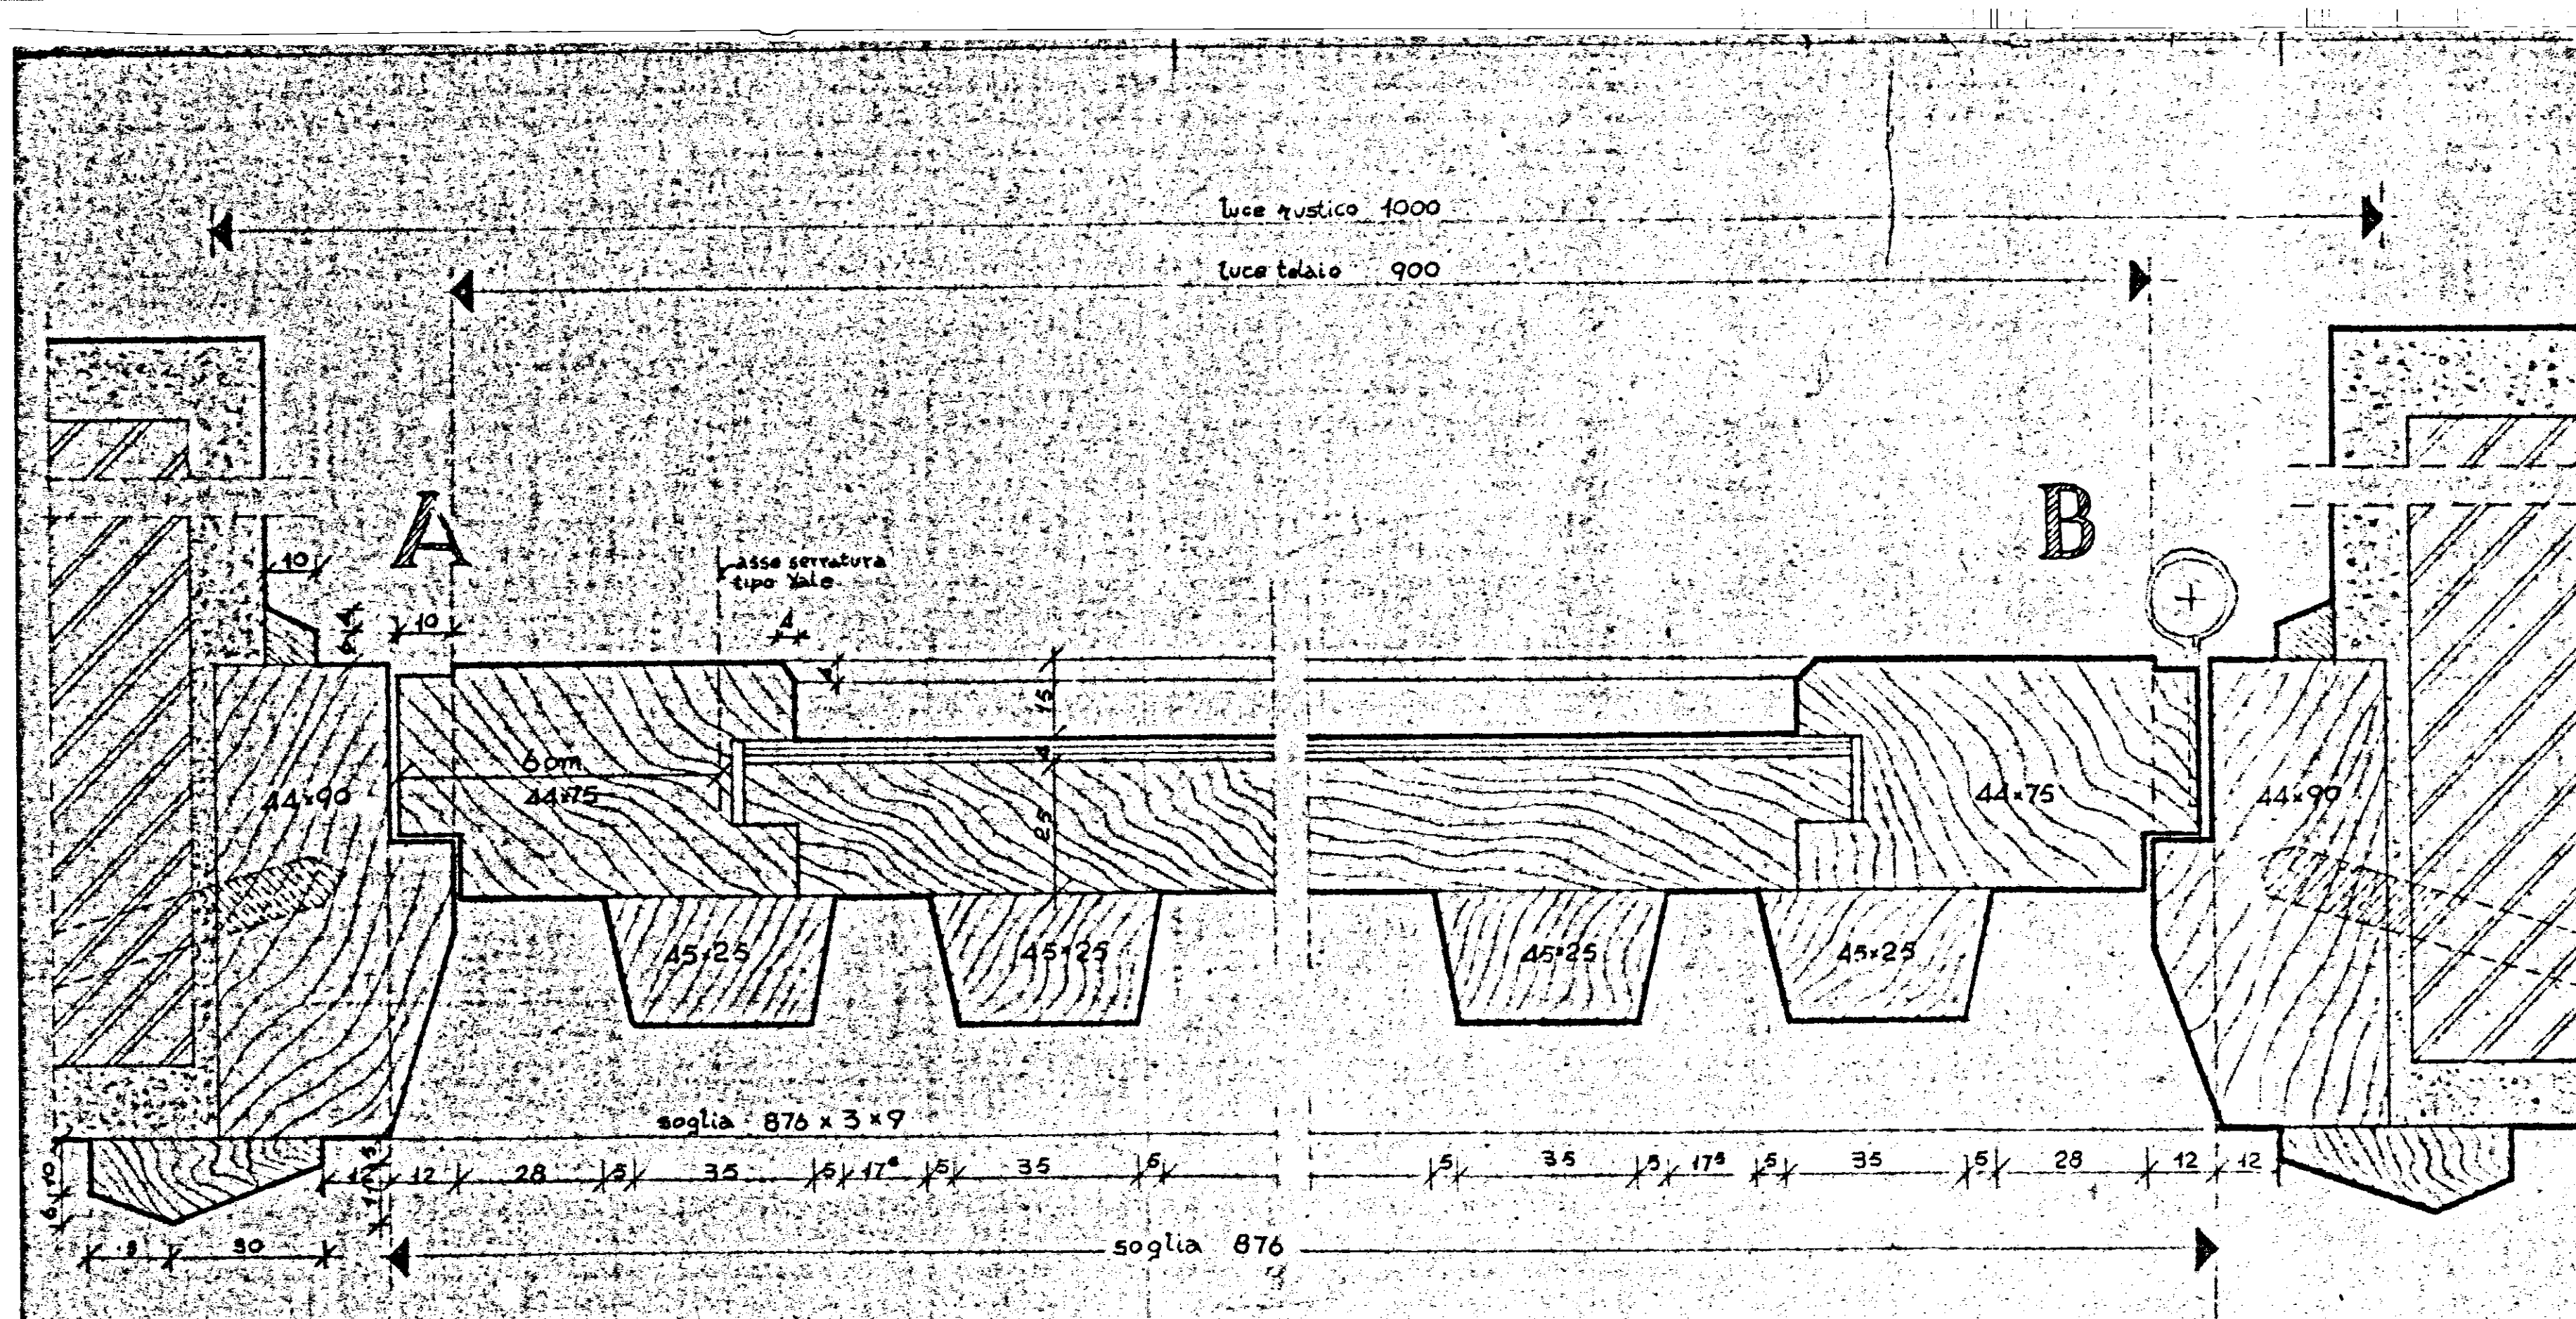

STUDIO ARCHITETTI INGEGNERI - ROMA, 33 VIA RUBICONE
 QUARTIERE INA - CASA - IN LOCALITA' * BRINDISI *
 ISTITUTO AUTONOMO CASE POPOLARI
 PORTONCINO CAPOSCALA EDIFICI 24
 scala 1:10 - 1:1
 PROGETTO ARCH. CARLO CHIARINI - C. GRUPPO I del F.D.R.
 ARCH. C. AYMONINO - ING. B. DE ROSSI
 ARCH. M. GIRELLI - ING. L. POTT
 data 10.9.1957
 foglio 106