IMPRESA COSTRUZIONI BRINDISI, CORSO ROMA 101
INTERVENTO 567
QUARTIERE S.ELIA BRINDISI
EDIFICI TIPO 2.-3.

CARPENTERIA PIANO TERMINALE

Disegni in scala 1:50

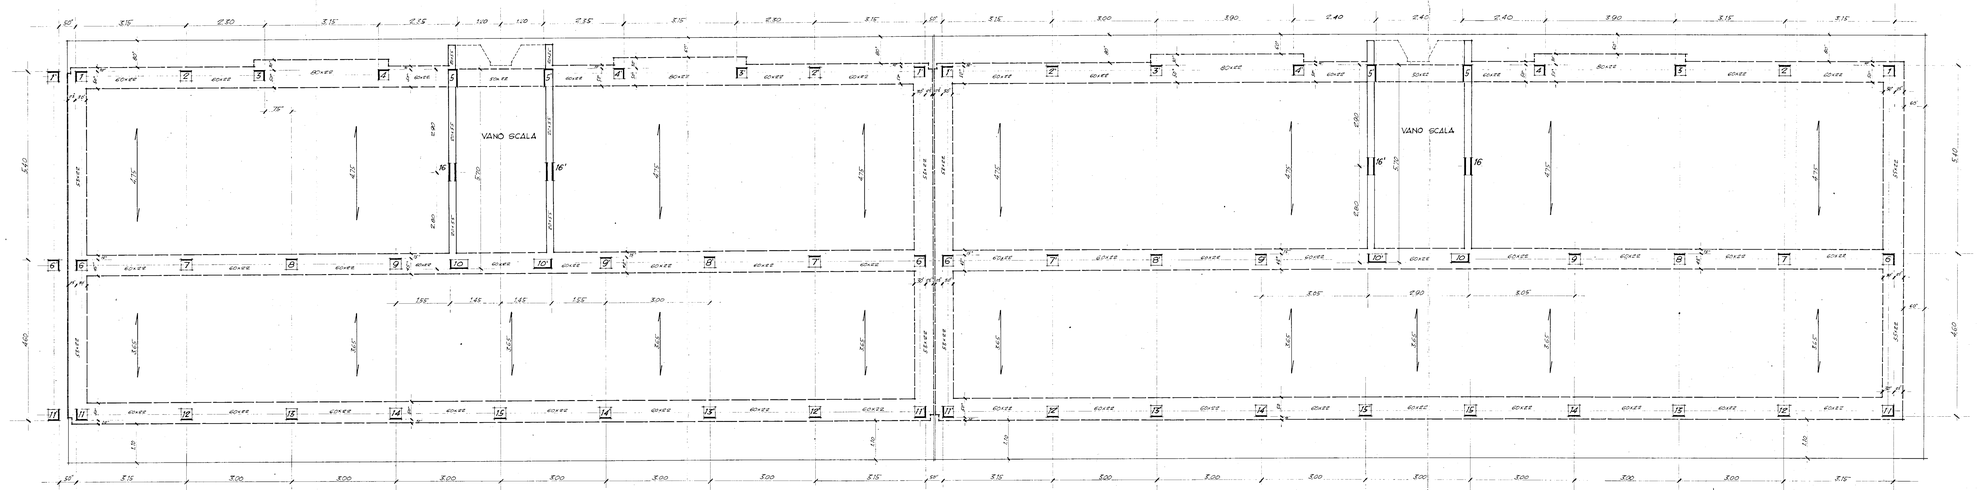

Brindisi, Marzo 1969.