

PROSPETTO
2/H

VIA A. MANTEGNA

9.85

PROSPETTO 3/H

VIA G. BOLDINI

5.80
ATTACCO CORPO DI FABBRICA CIV. 2/I

PROSPETTO 4/H


CIV. 1/H

29.60

PROSPETTO 1/H


PIAZZA A. MANTEGNA

PIANTA PIANO TERRA

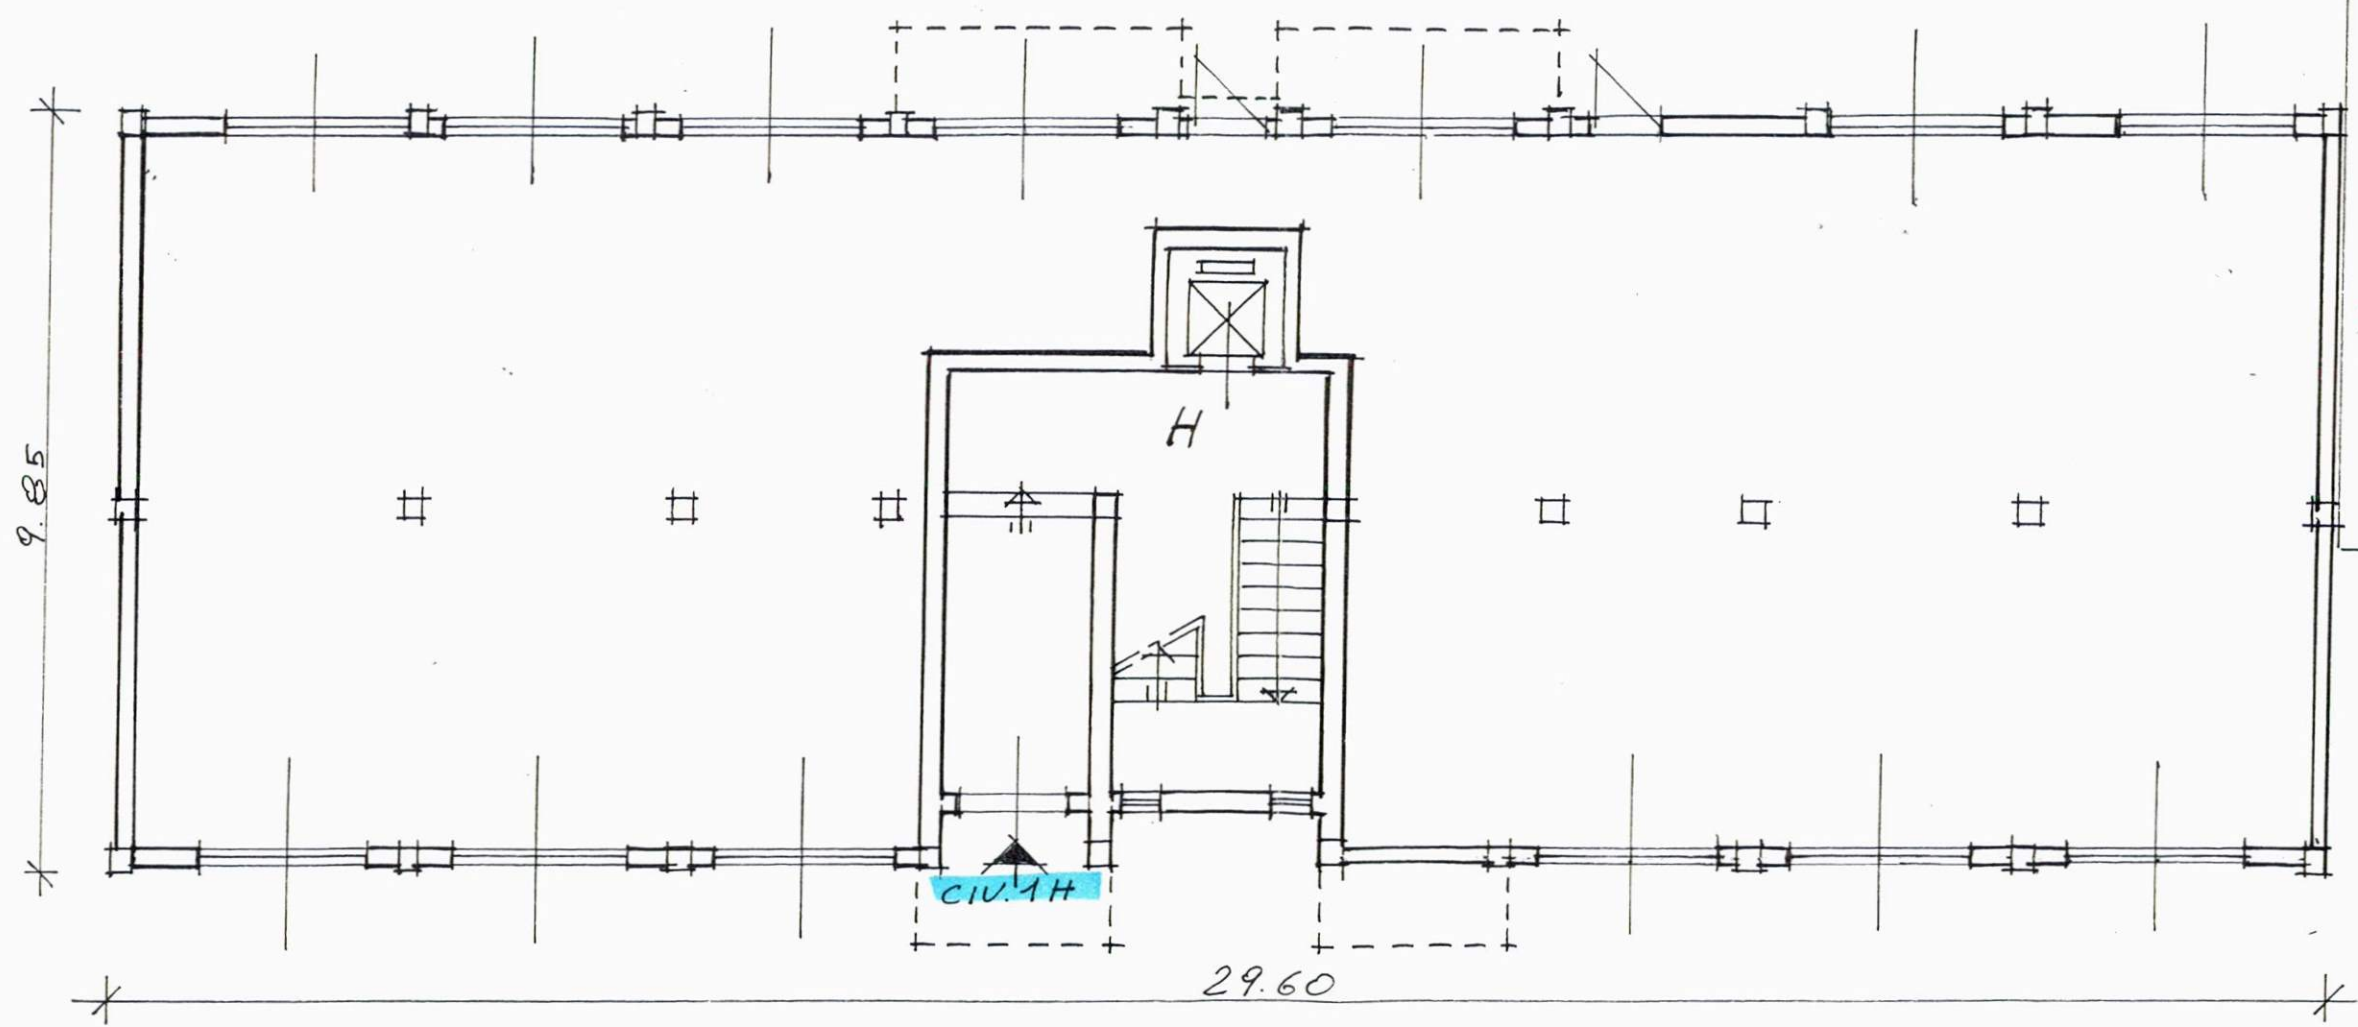

VIA A. MANTEGNA

VIA G. BOLDINI

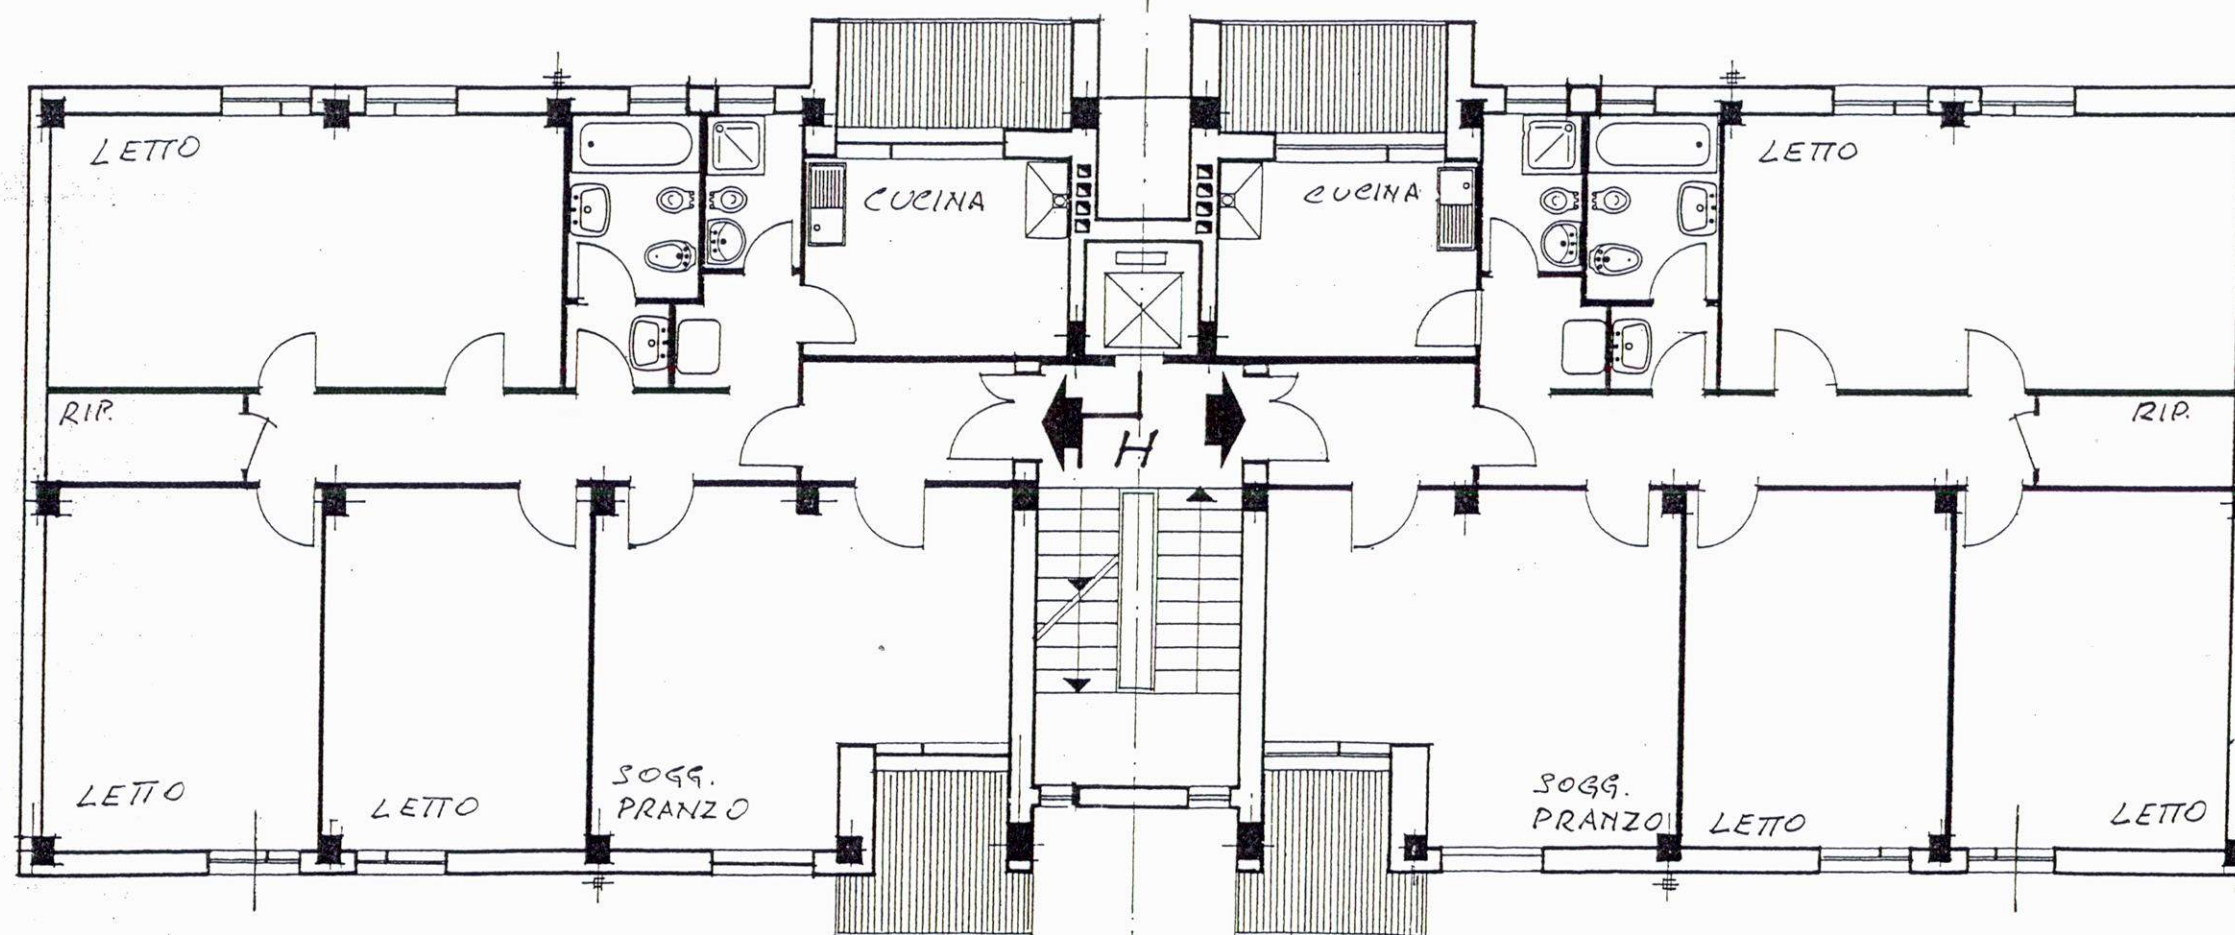


ATTACCO CORPO DI FABBRICA CIV. 2/I

PIAZZA A. MANTEGNA CIV. 1/H

PIANTA PIANO 1°-2°-3°-4°-5°

VIA A. MANTEGNA

VIA G. BOLDINI

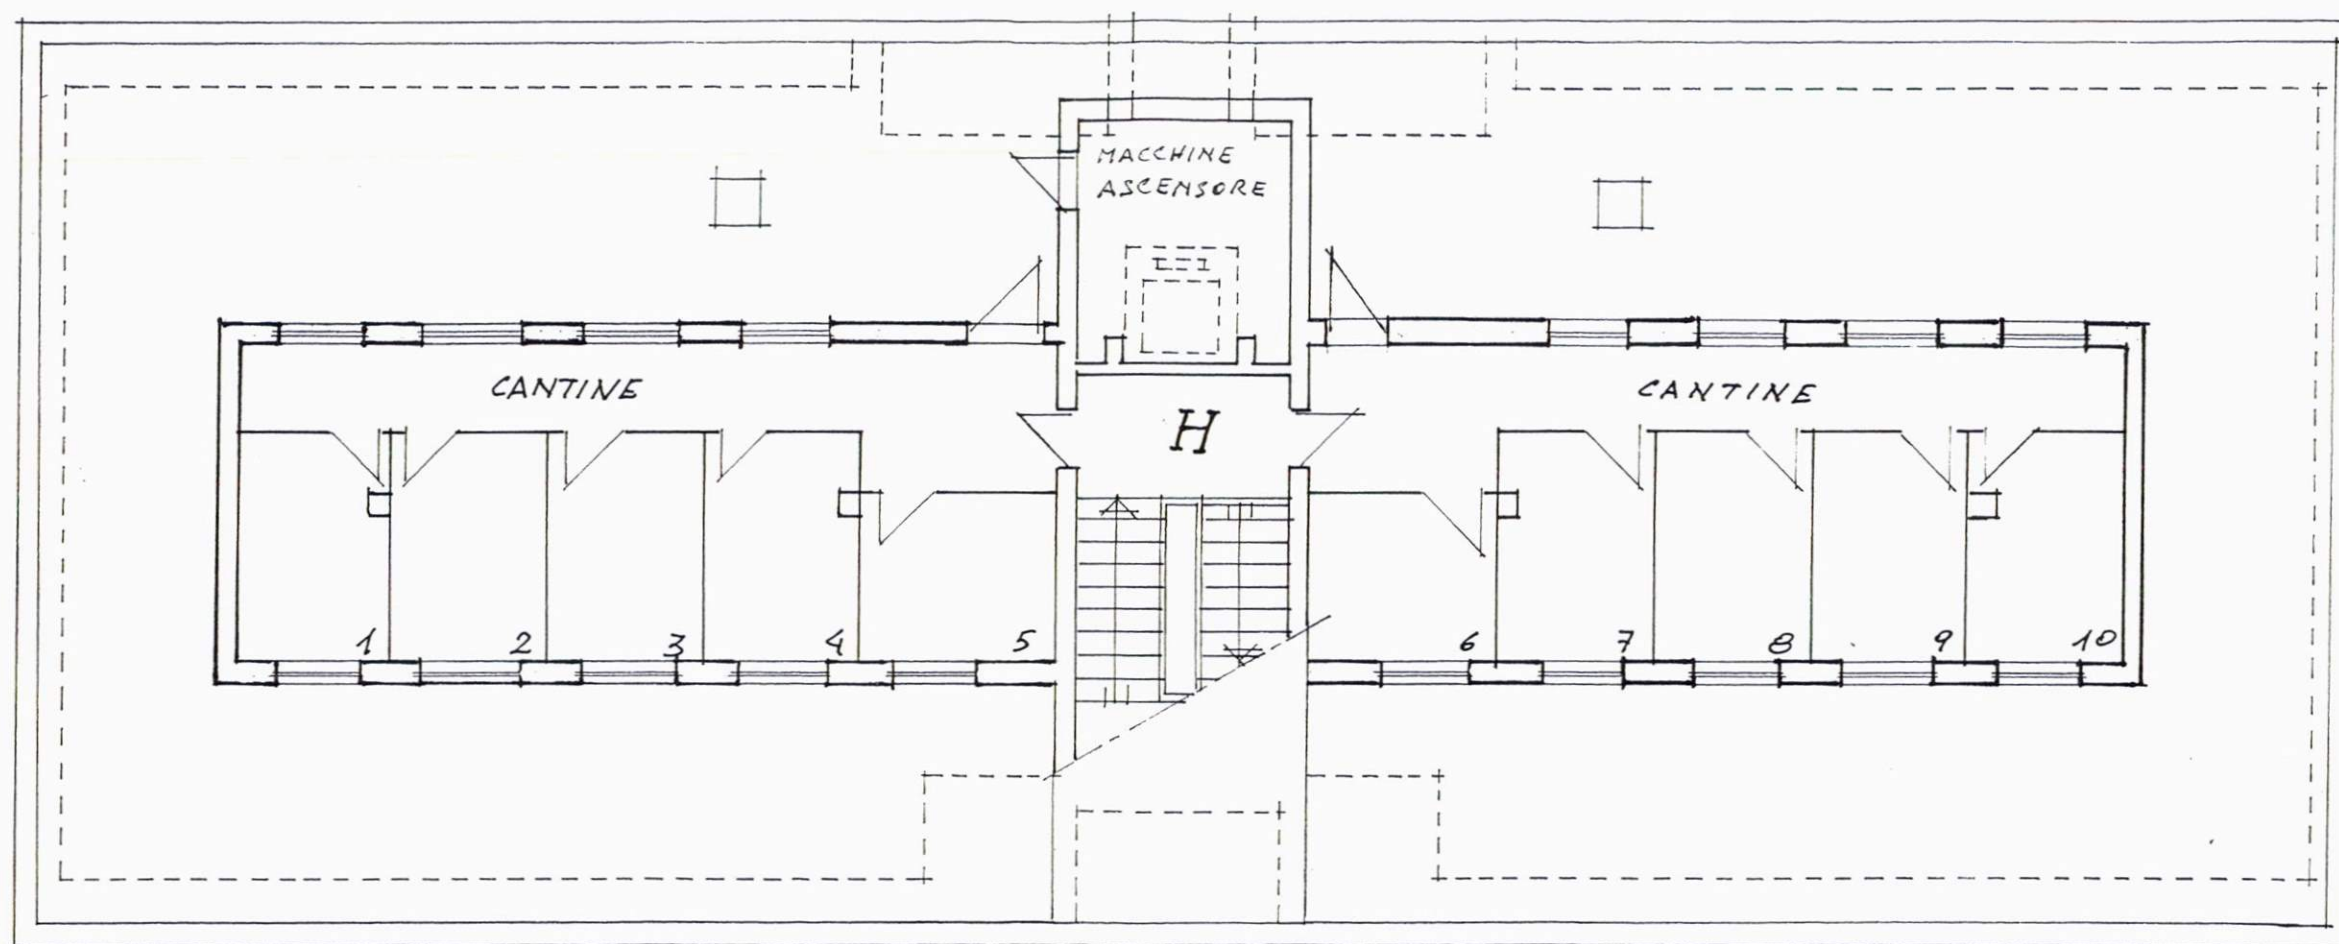

ATTACCO CORPO DI FABBRICA CIV. 2/I

PIAZZA A. MANTEGNA CIV. 1/H