ISTITUTO AUTONOMO CASE POPOLARI - BRINDISI -

LEGGE 22-10-1971 N. 865 – ART. 68/a	CANALE A
COSTRUZIONE DI CASE POPOLARI IN BRINDISI PIANTA TERRAZZA	Scala 1:100
PROGRAMMA INTERVENTO N. 001/10/1	PROGETTAZIONE Uff. Tecn. I.A.C.P. Brindisi
Aggiornamenti:	Data
	IL DIRETTORE TECNICO Dott. Ing. Antonio LUNGO
	TAV. N. 5

Alloggi N. = da vani 5 = vani N. =
. 54 . 6 = . 324
. 13 . 7 = . 91
TOT. N. 67 N. 415

CONSIGLIO DI TECN. A.I.A.C.P.
(L. 10 agosto 1964 n. 640)
PARERE FAVOREVOLE
espresso con voto n. ... ed adunanza del 28 OTT. 1974
Brindisi, lì ...
IL SEGRETARIO
(Dott. Ing. ...)
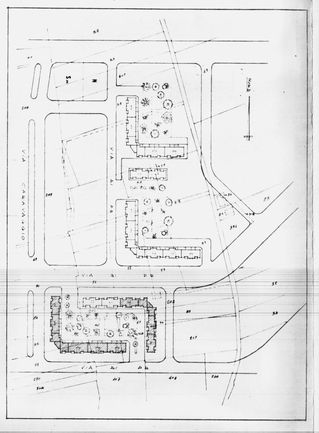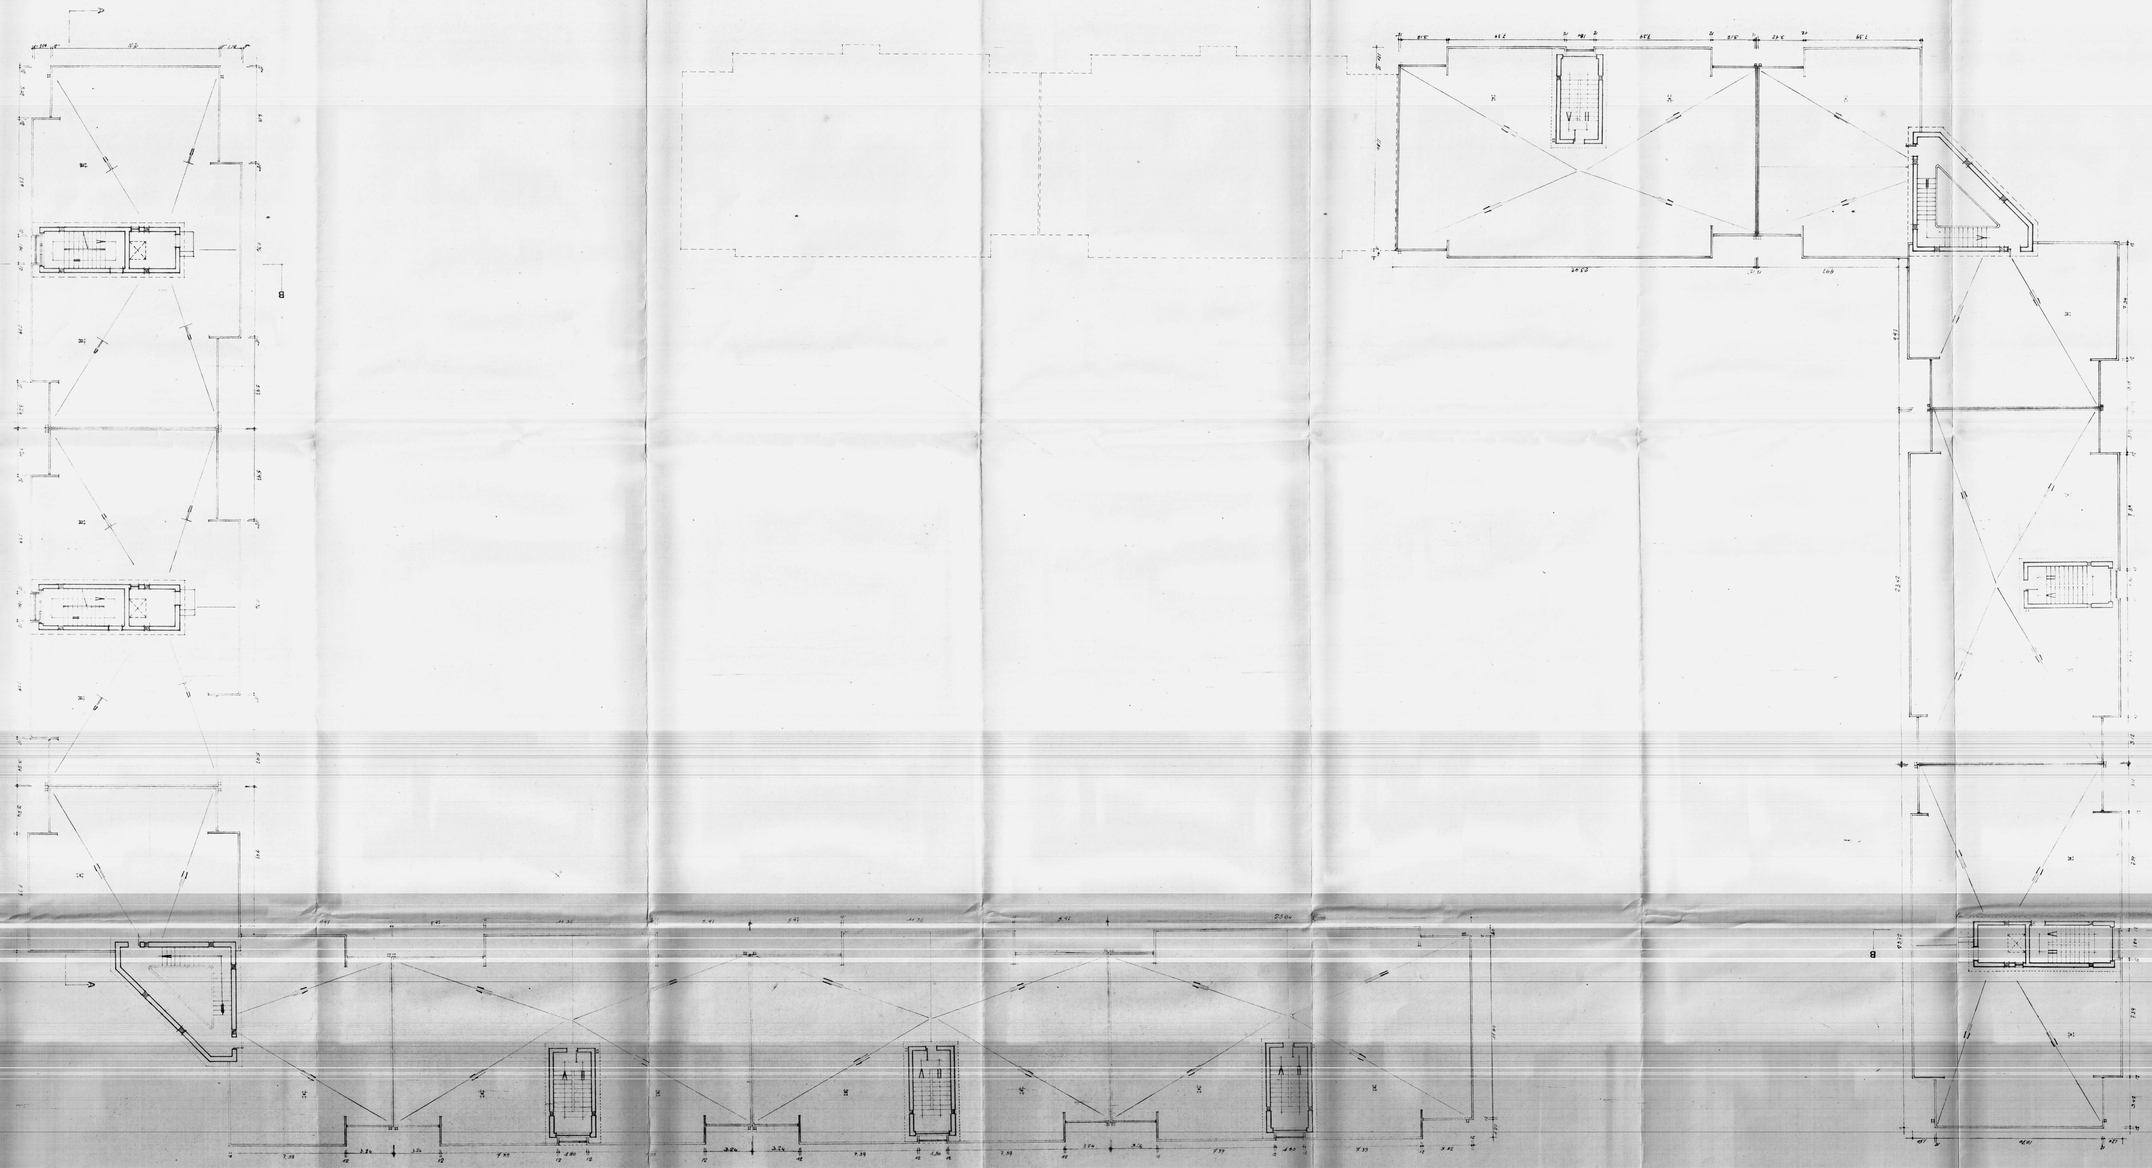
ISTITUTO AUTONOMO CASE POPOLARI BRINDISI
Progetto ... del Consiglio di Amministrazione nella seduta del ...
con delibera n. ...
IL SEGRETARIO GENERALE
(Dott. Ing. ...)