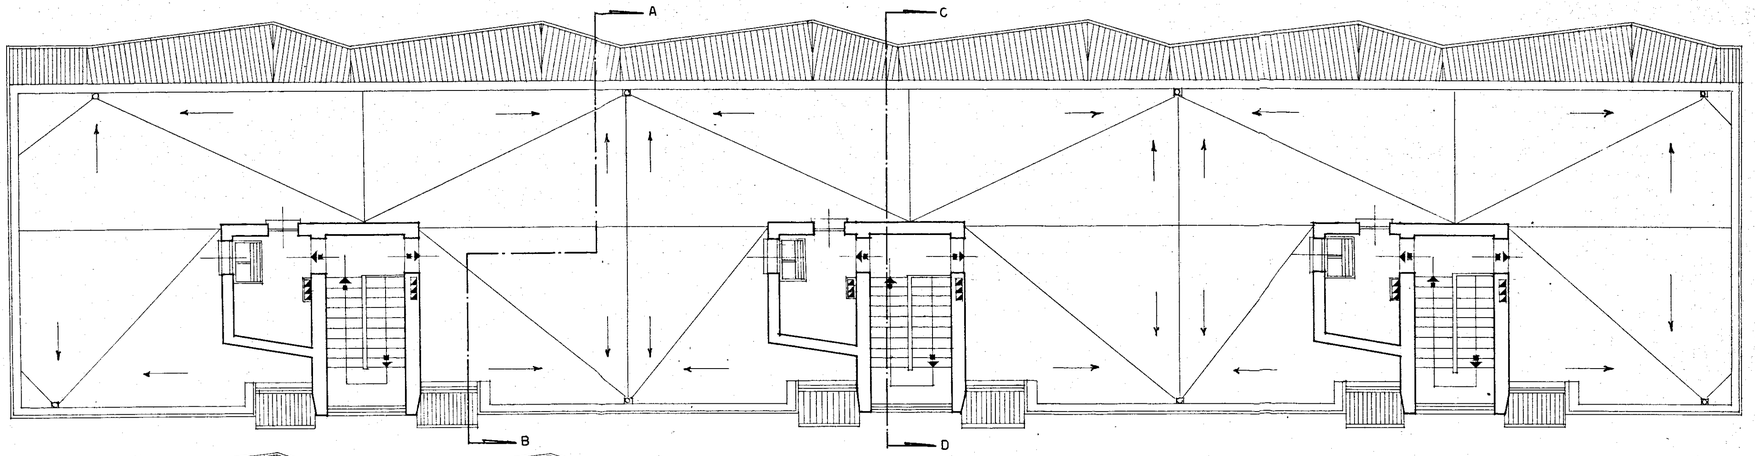

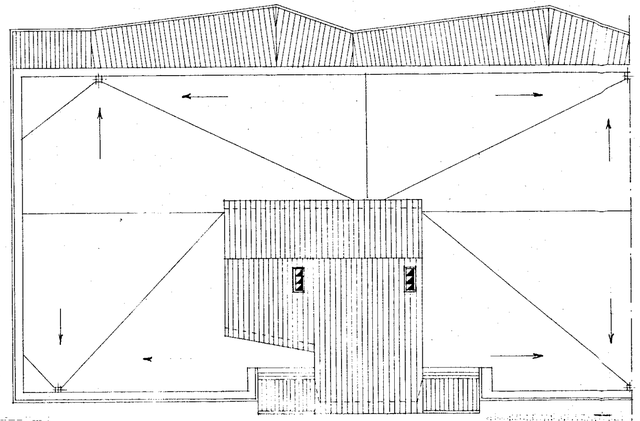

16

ISTITUTO CASE POPOLARI ~ BRINDISI ~		REP. 204
INA-CASA BRINDISI	QUARTIERE COMMENDA PIANO ASSESTAMENTO FABBRICATO C. PIANTA PIANO COPERTURE	PROT. 3136 DATA marzo 1954 REV. SCALA 1:100

GAETANO MINNUCCI - ROMA VIA DELLE FORNACI 49 - TEL. [illegible]