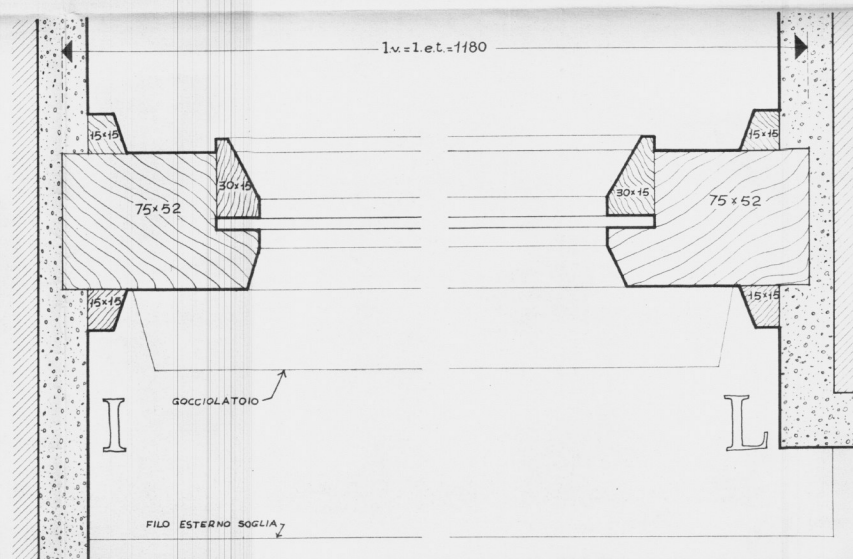
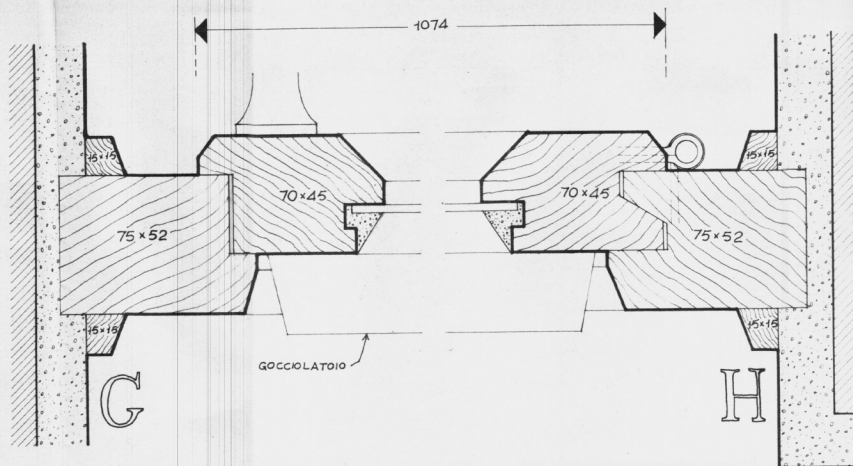
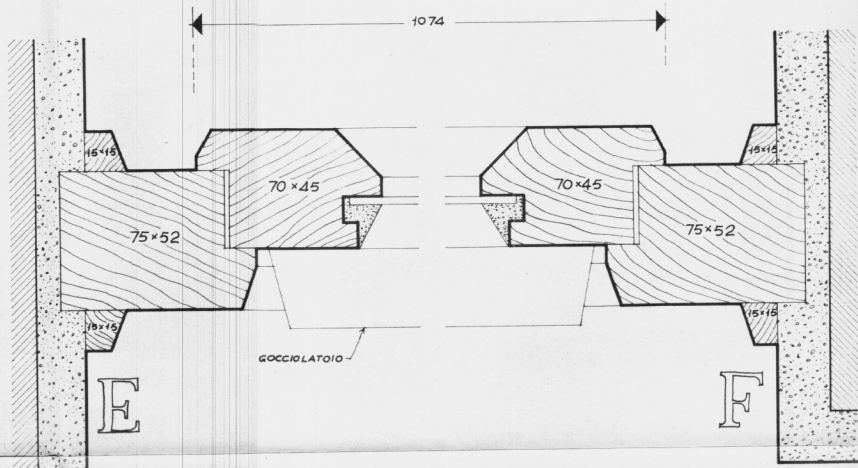
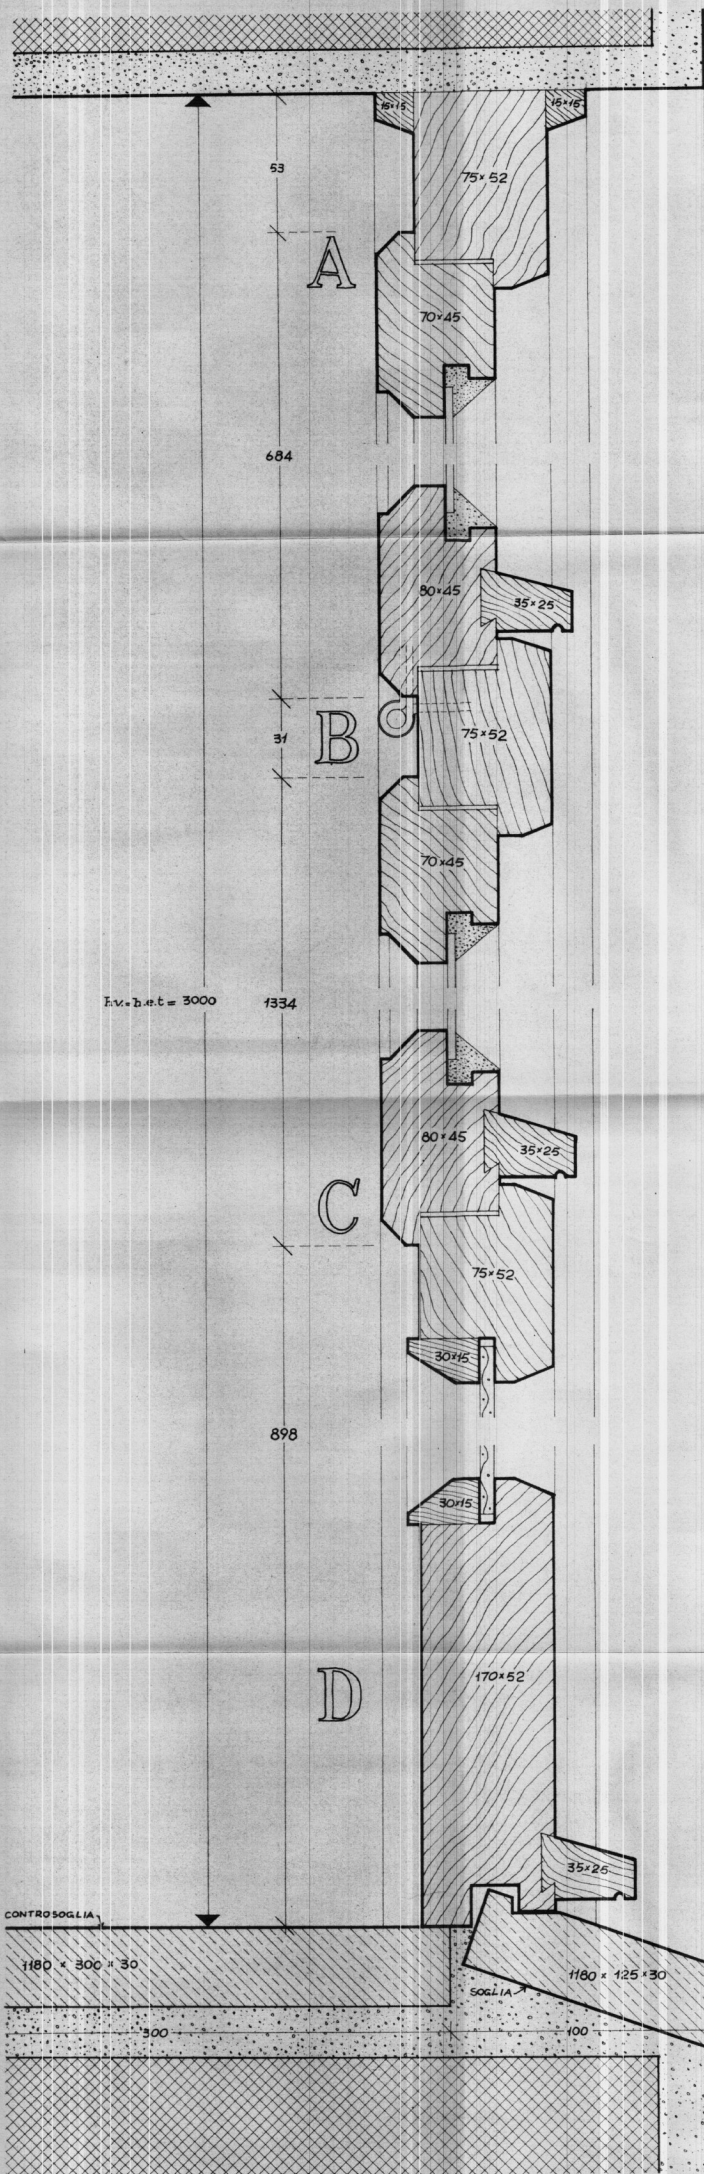


STUDIO ARCHITETTI INGEGNERI - ROMA, 33 VIA RUBICONE	
GESTIONE INA-CASA ISTITUTO PER LE CASE POPOLARI - NUCLEO EDILIZIO IN COMUNE DI S.PIETRO VERNOTICO	data 20 - 3 - 1958
INFISSI ESTERNI - FINESTRA SCALA - TIPO 4	104
progettato da ARCH. CARLO CHIARINI - Capo Gruppo ARCH. CARLO AYMONINO ARCH. MARCELLO GIRELLI ING. BALDO DEROSI - ING. L. DOTI	dis. F.D.P.