

PLANIMETRIA GENERALE - OSTUNI - Rione Melogna


ultimati con corso
di prossima inizio
in programma

N.
SCALA 1:1000

alloggi	vani
224	1050

9x54=486
1x60=60
3x66=198
1x81=81
2x72=144
1050

da 2+2	(3+2)	(4+2)
54	54	18
18	12	
16	18	
	16	
88	118	18
224		

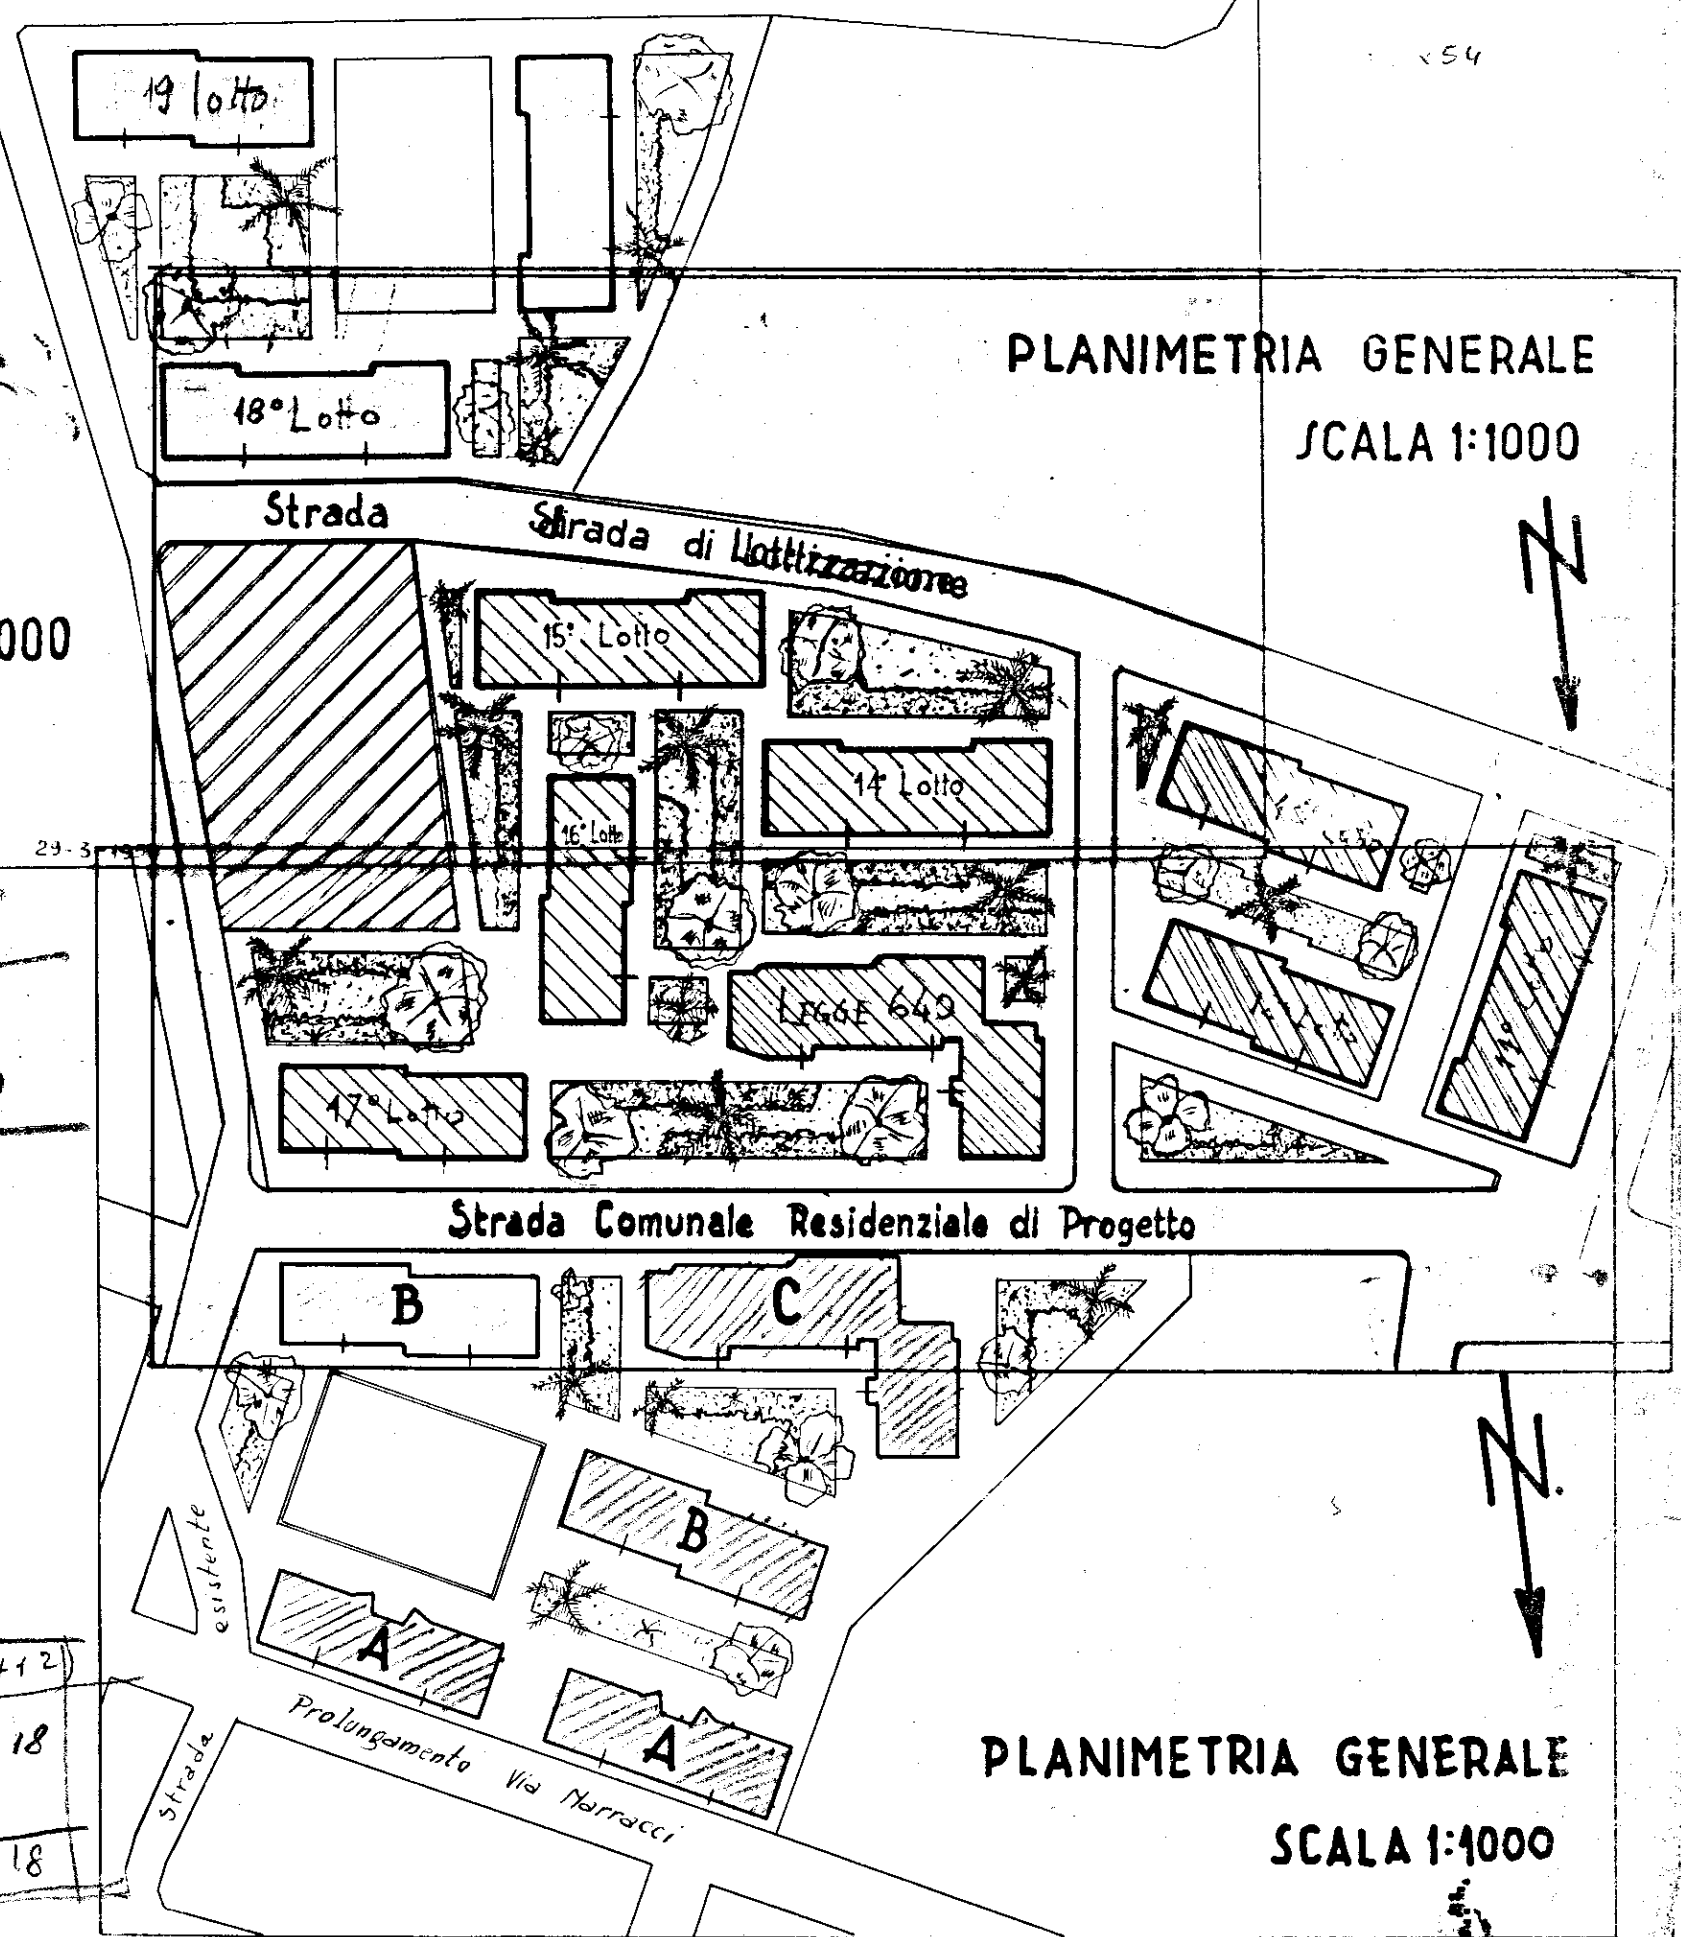

PLANIMETRIA GENERALE
SCALA 1:1000

PLANIMETRIA GENERALE
SCALA 1:1000