


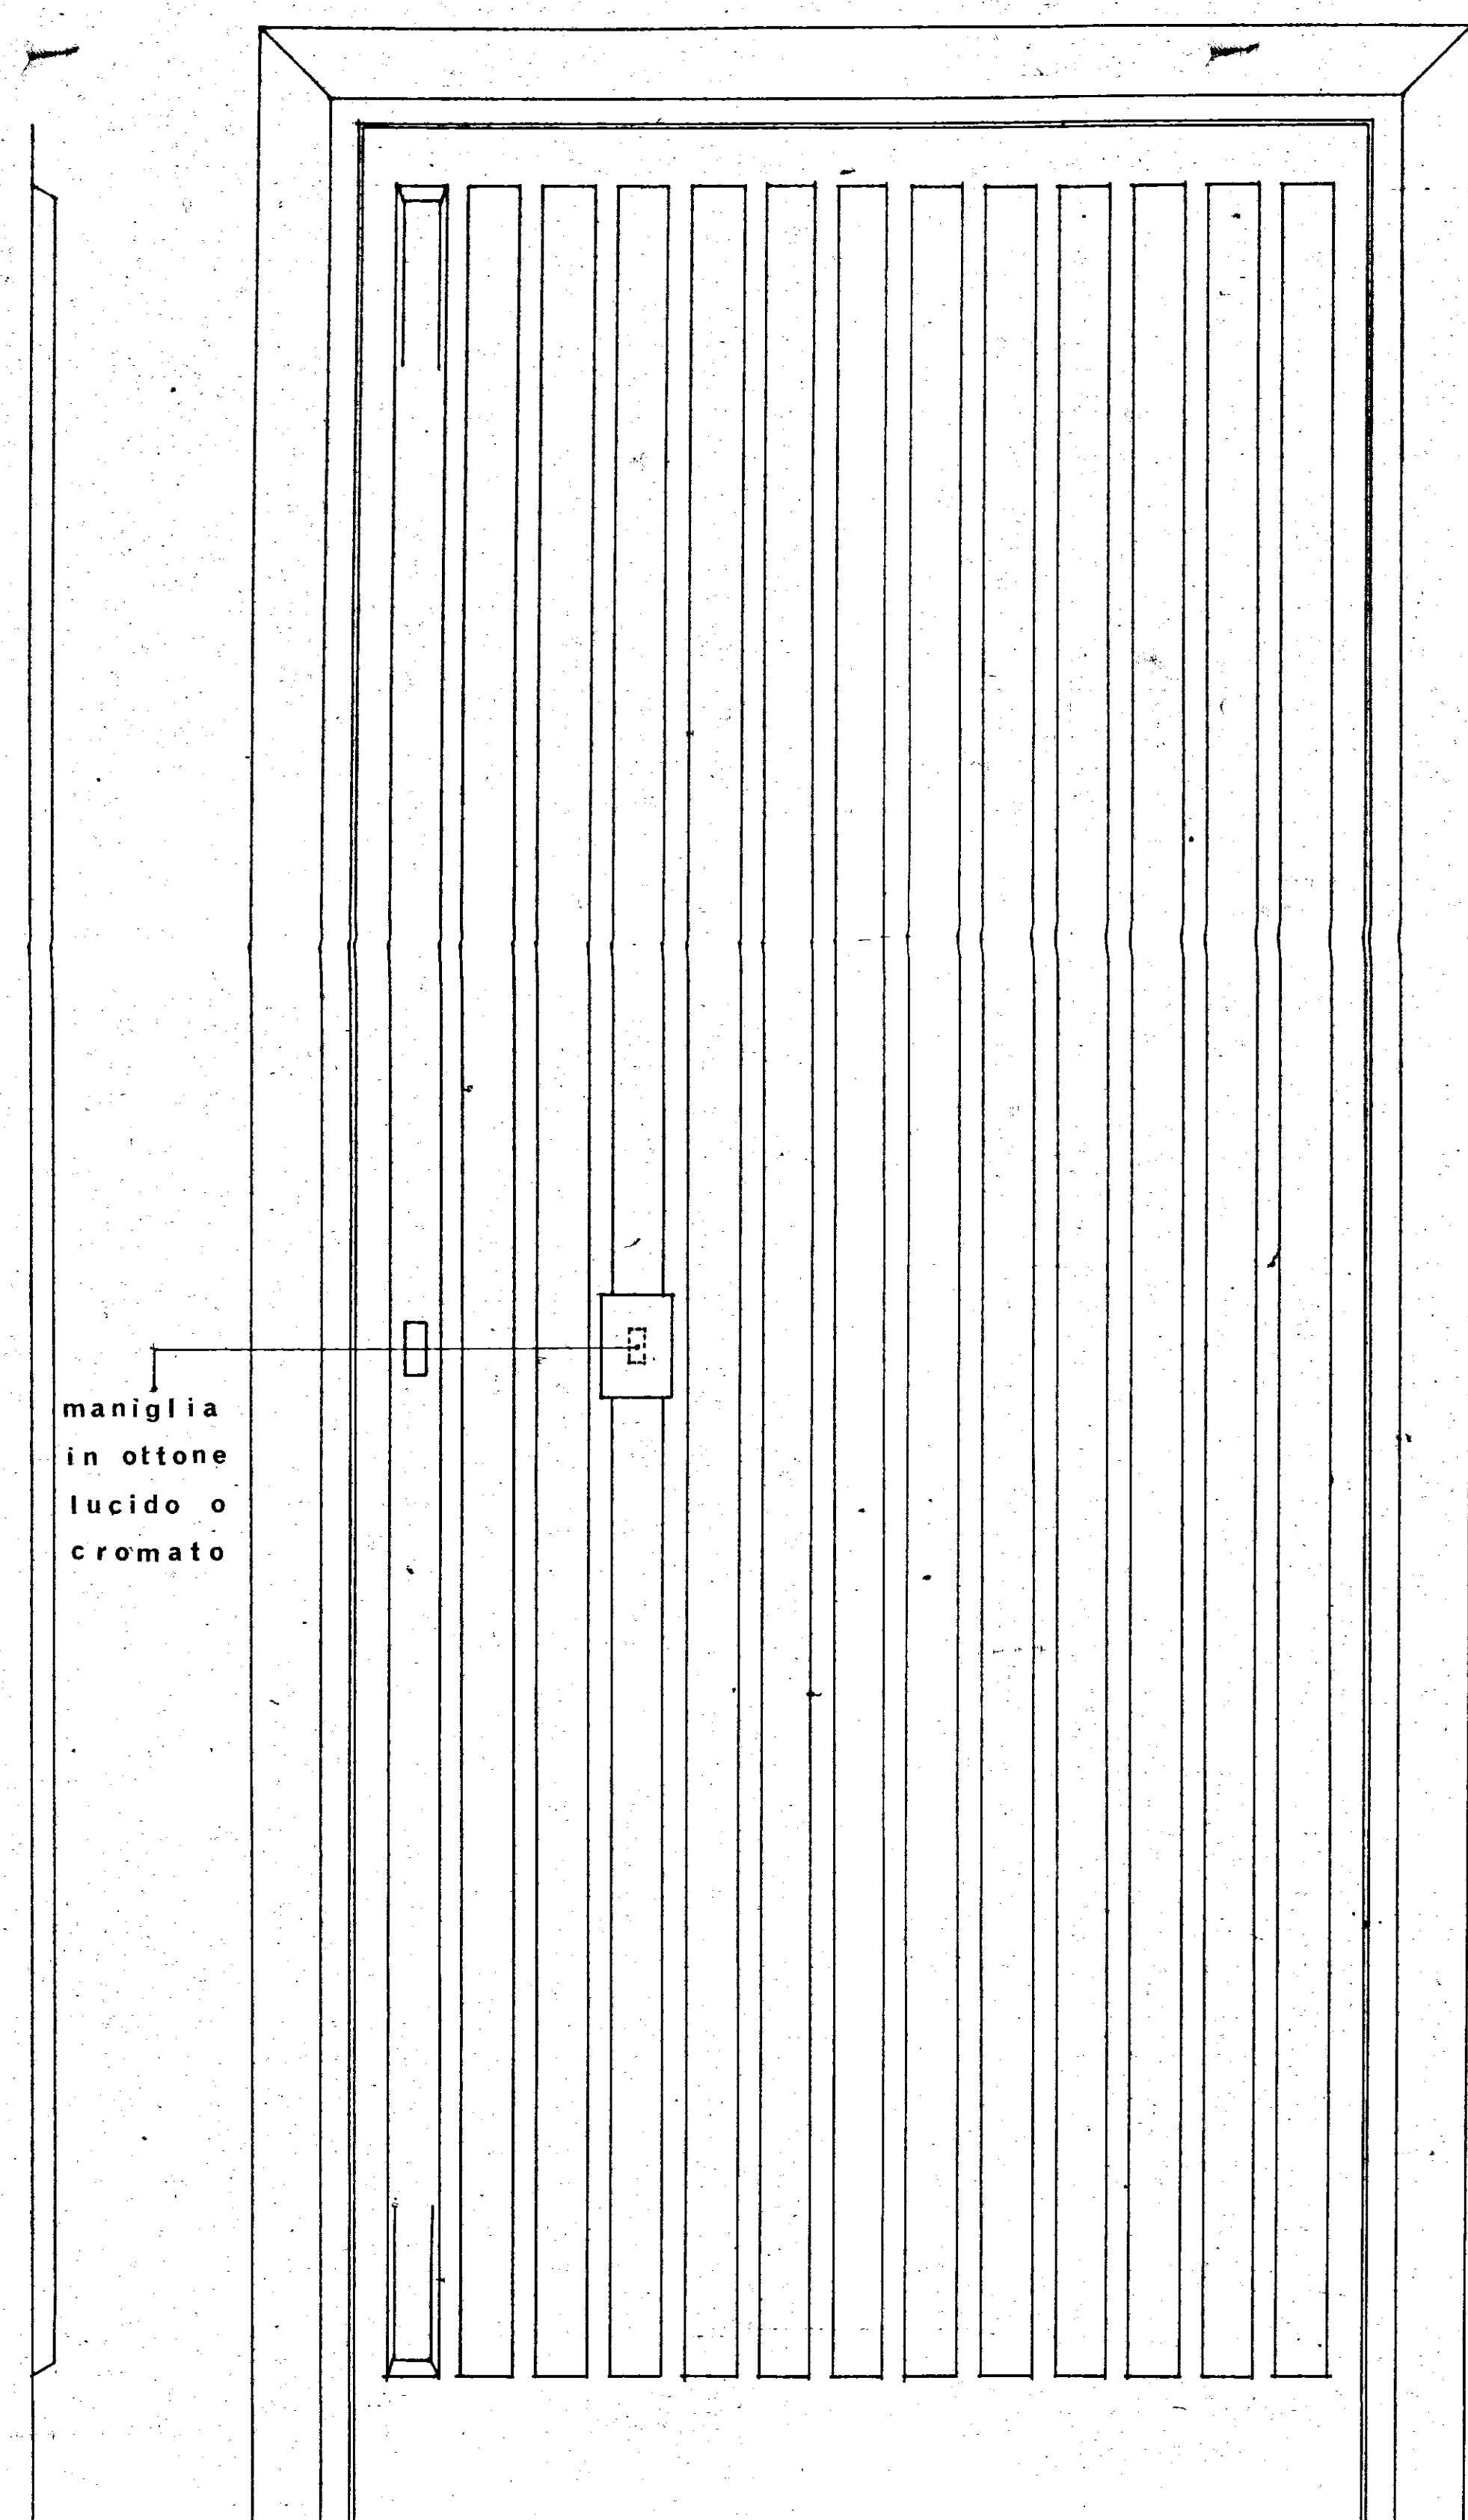
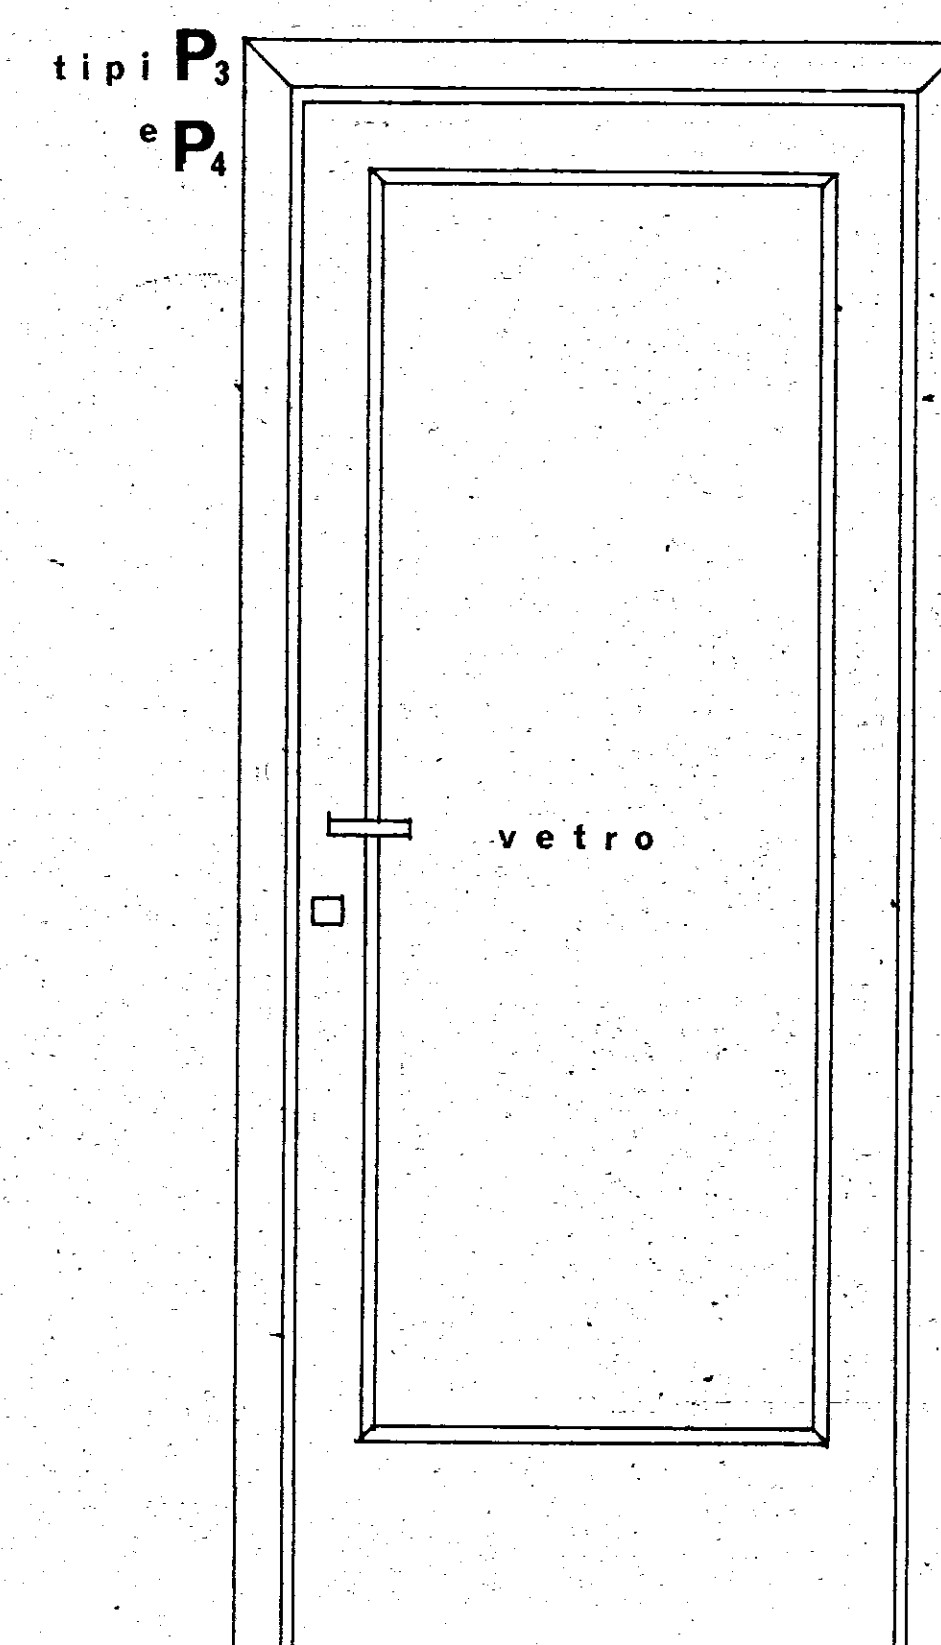
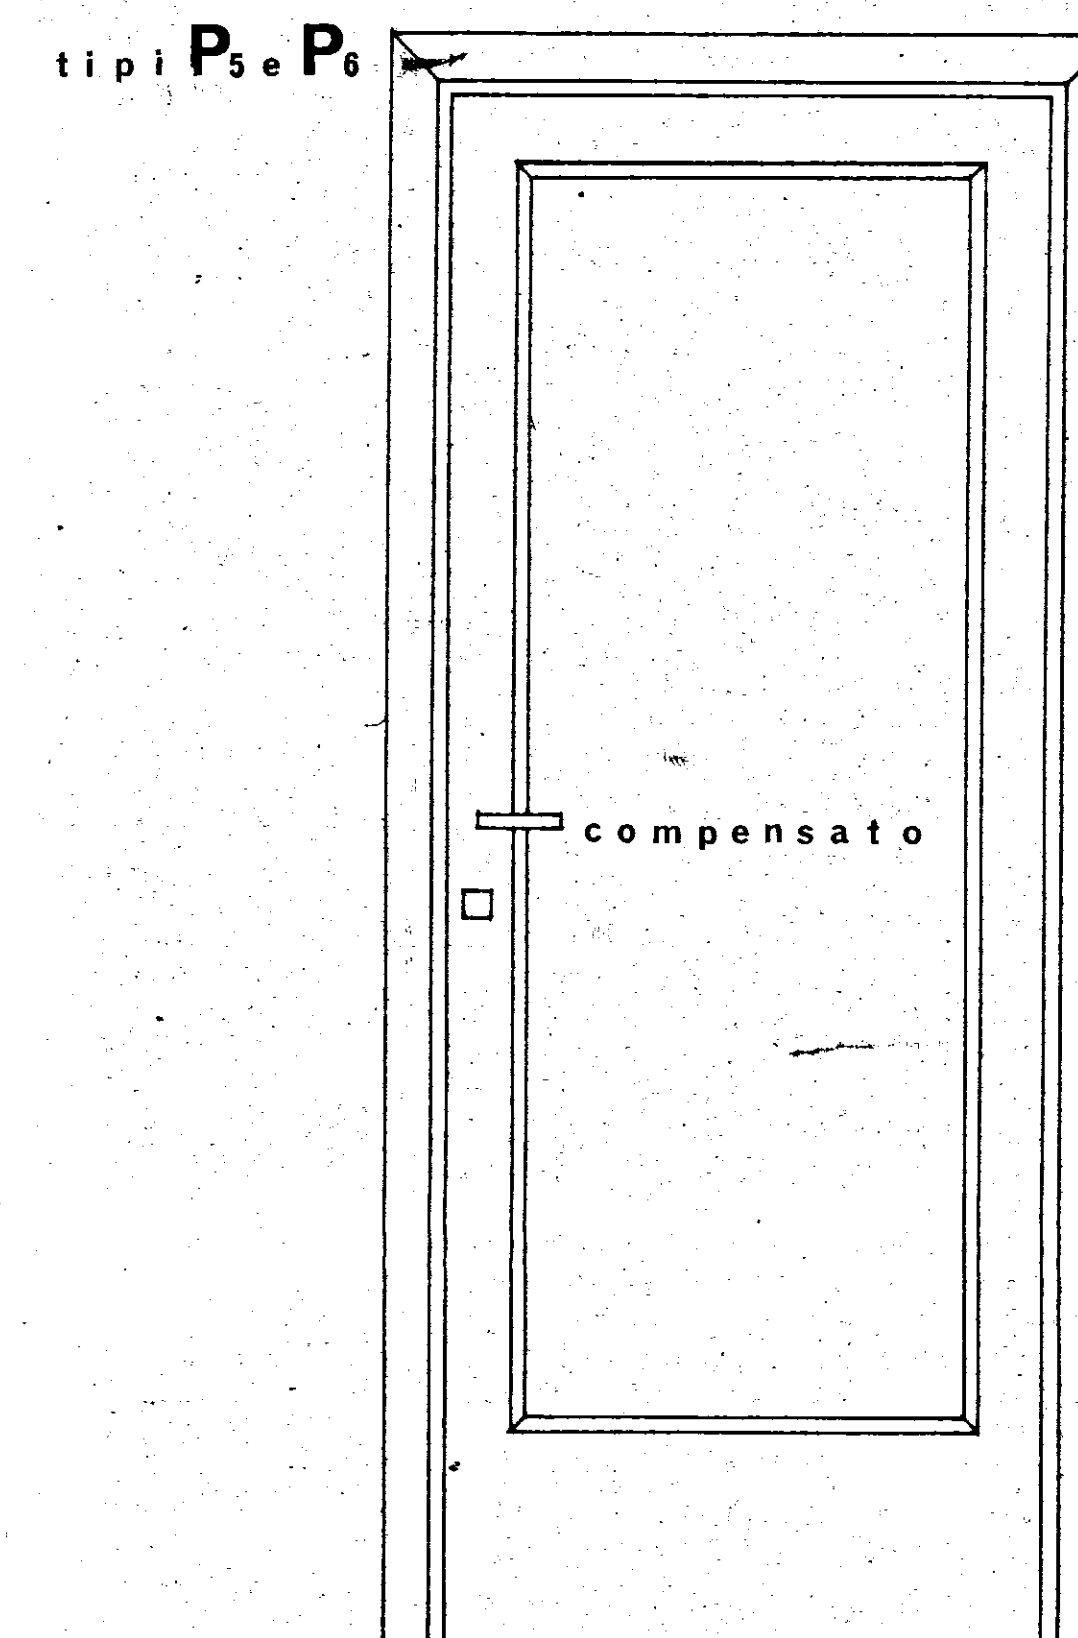


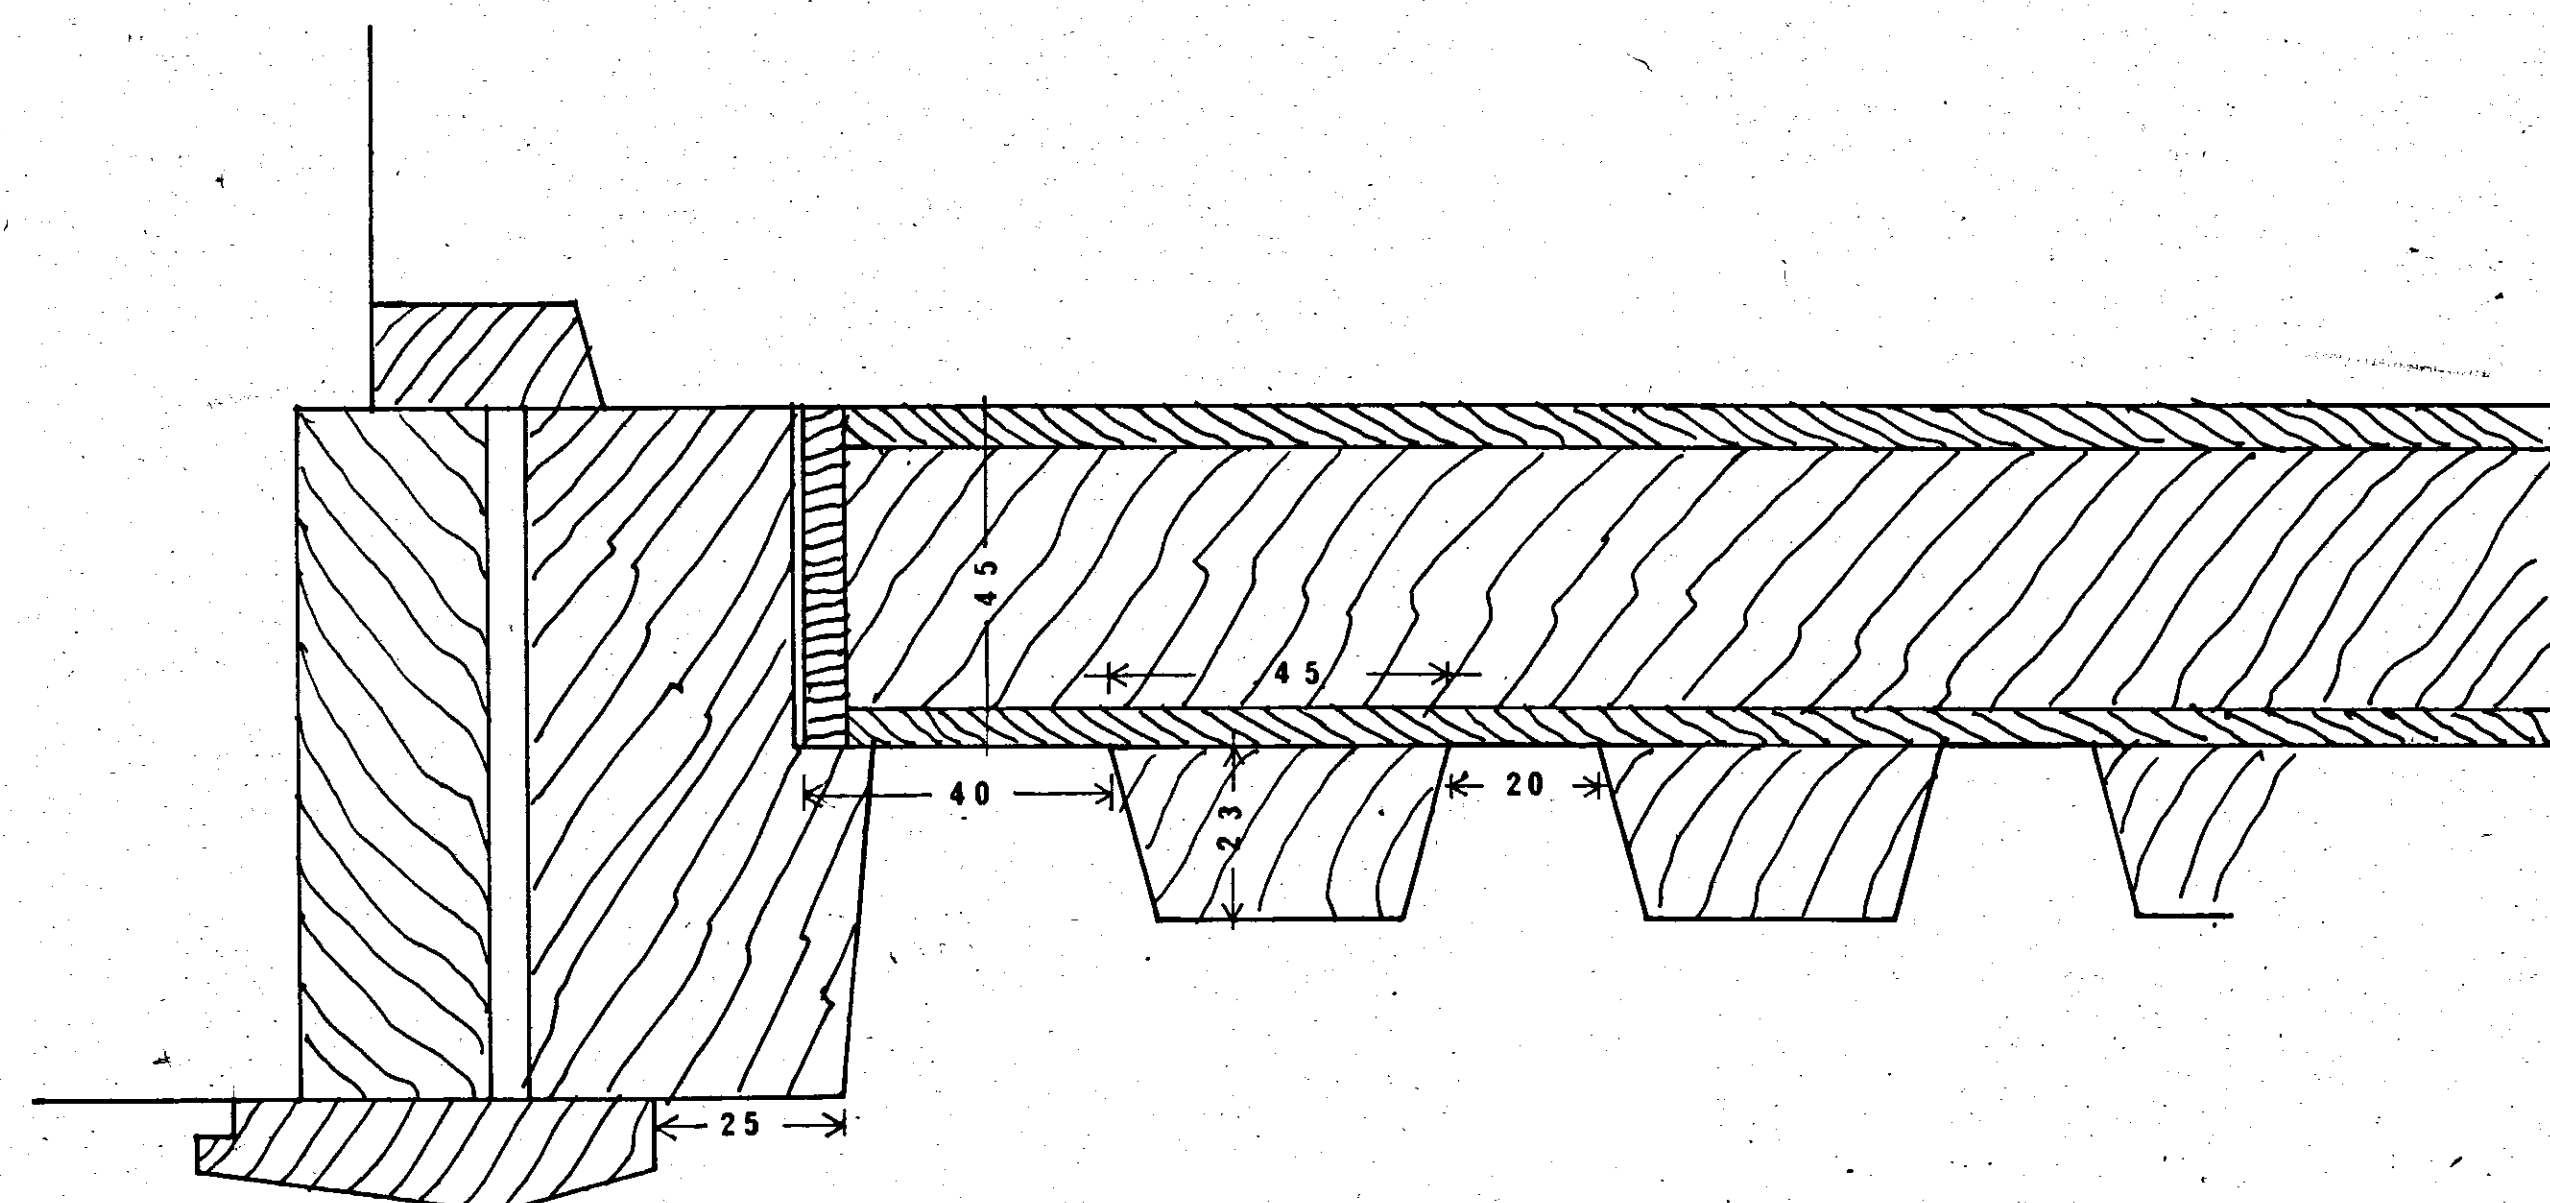


portoncino d'ingresso ai singoli appartamenti rapp.1:5
tipo P₂

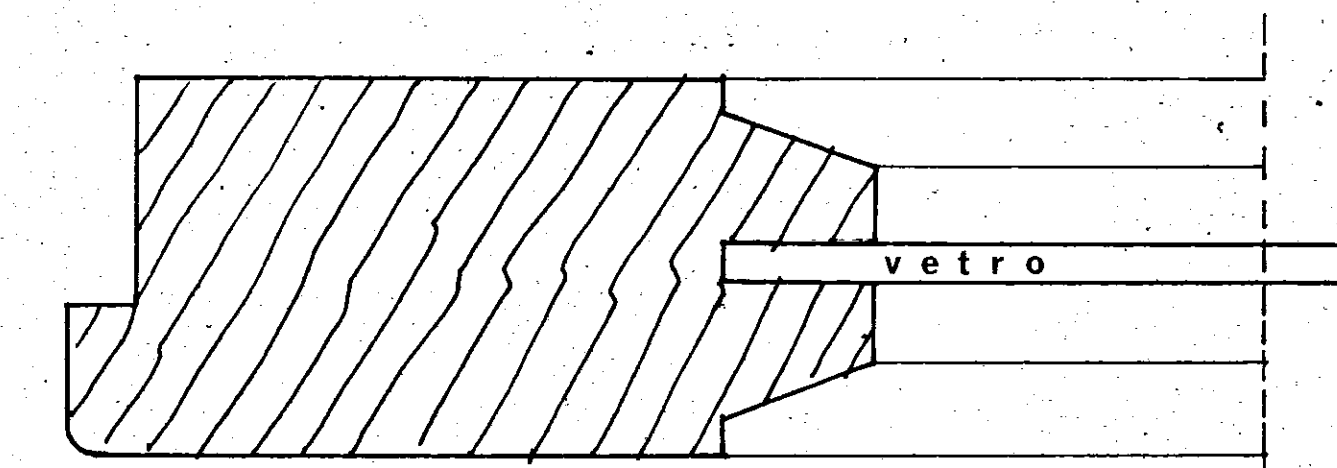


porte interne rapp.1:10

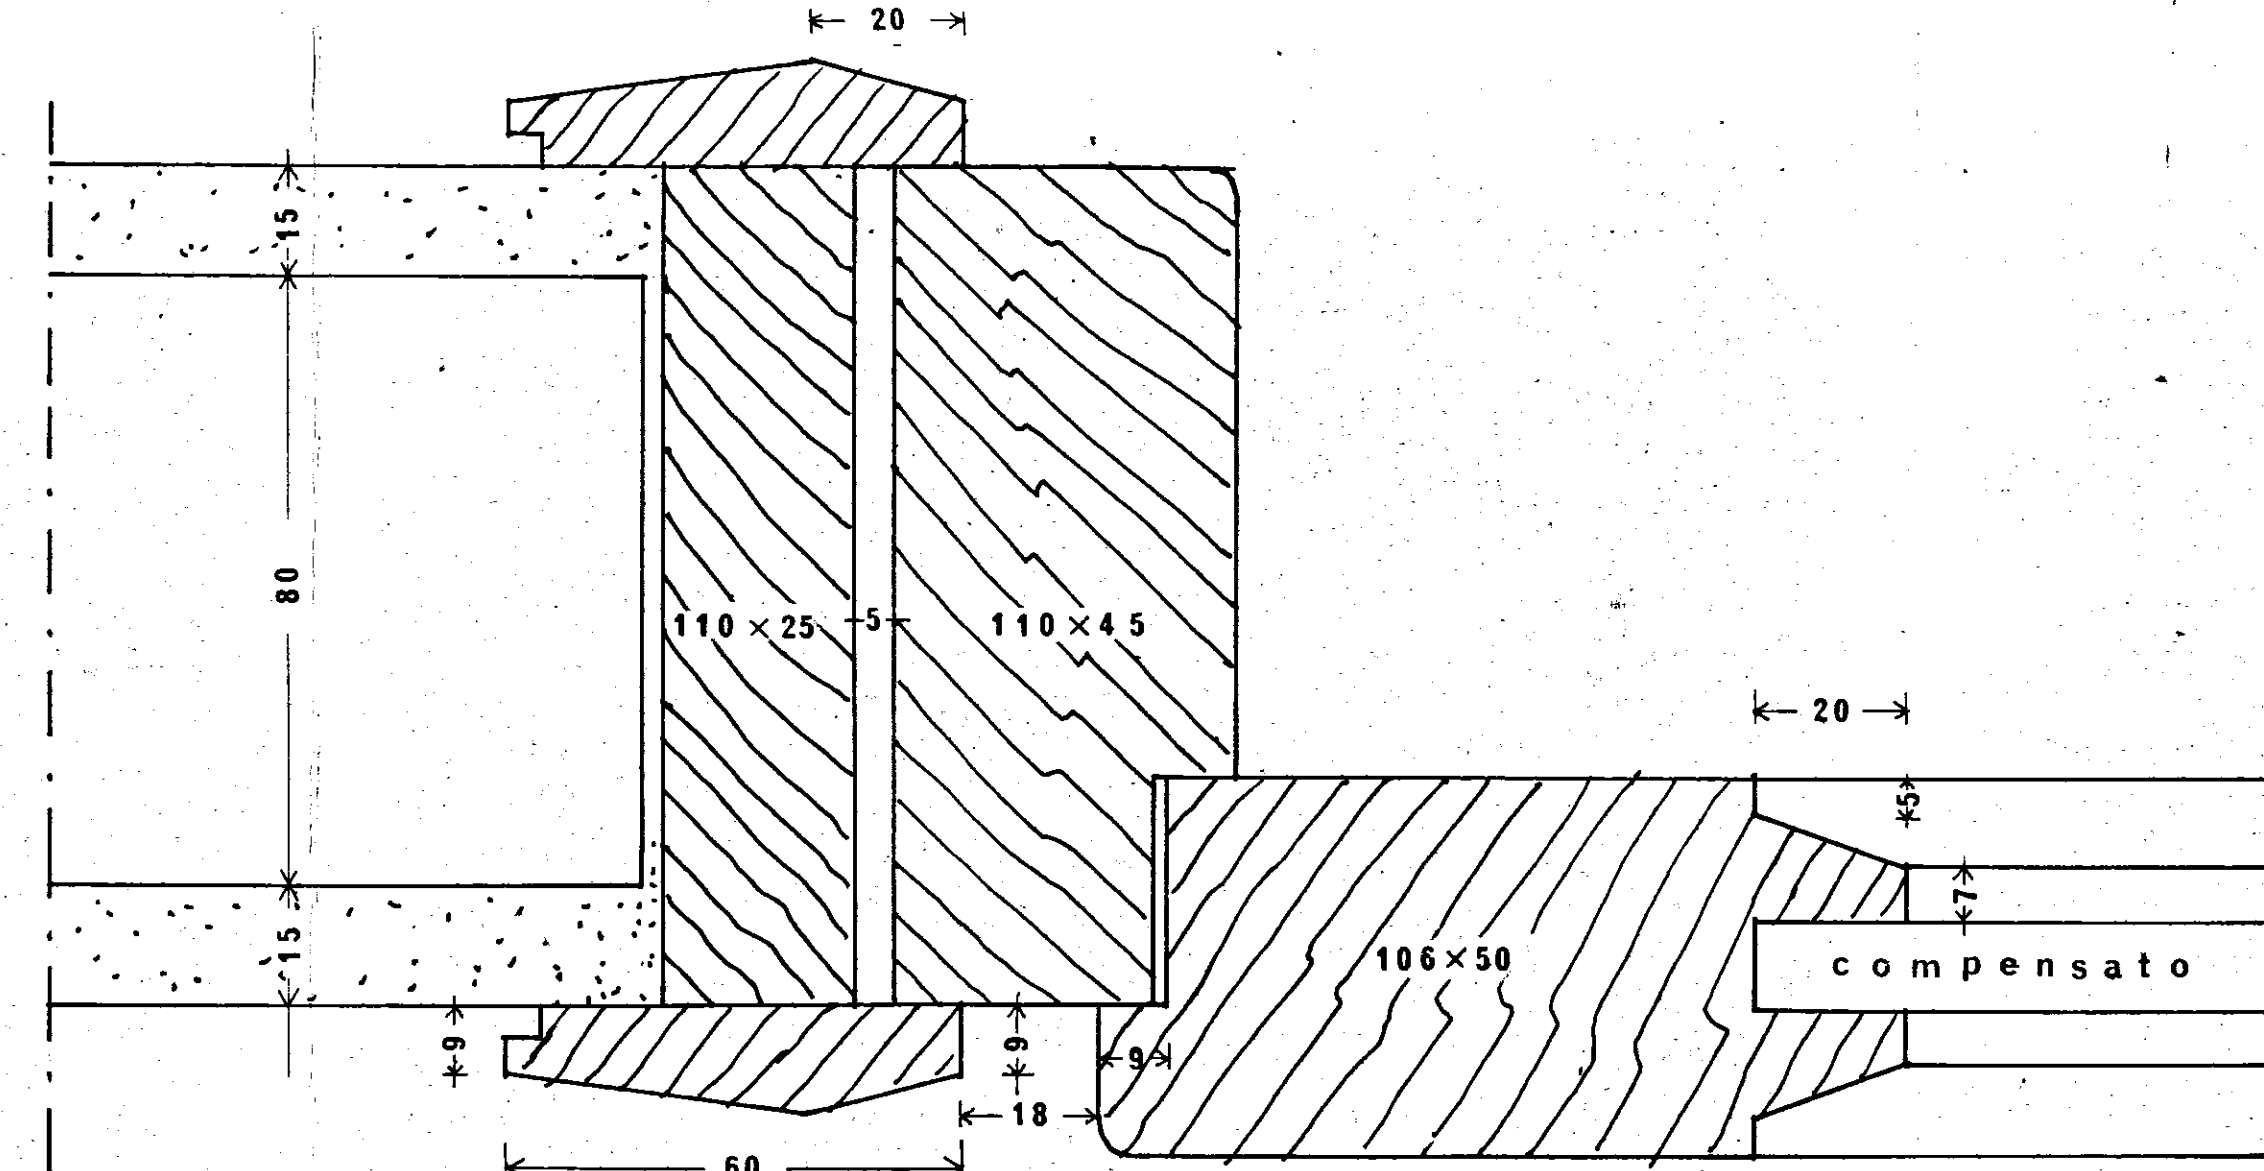

variante per le porte vetrate

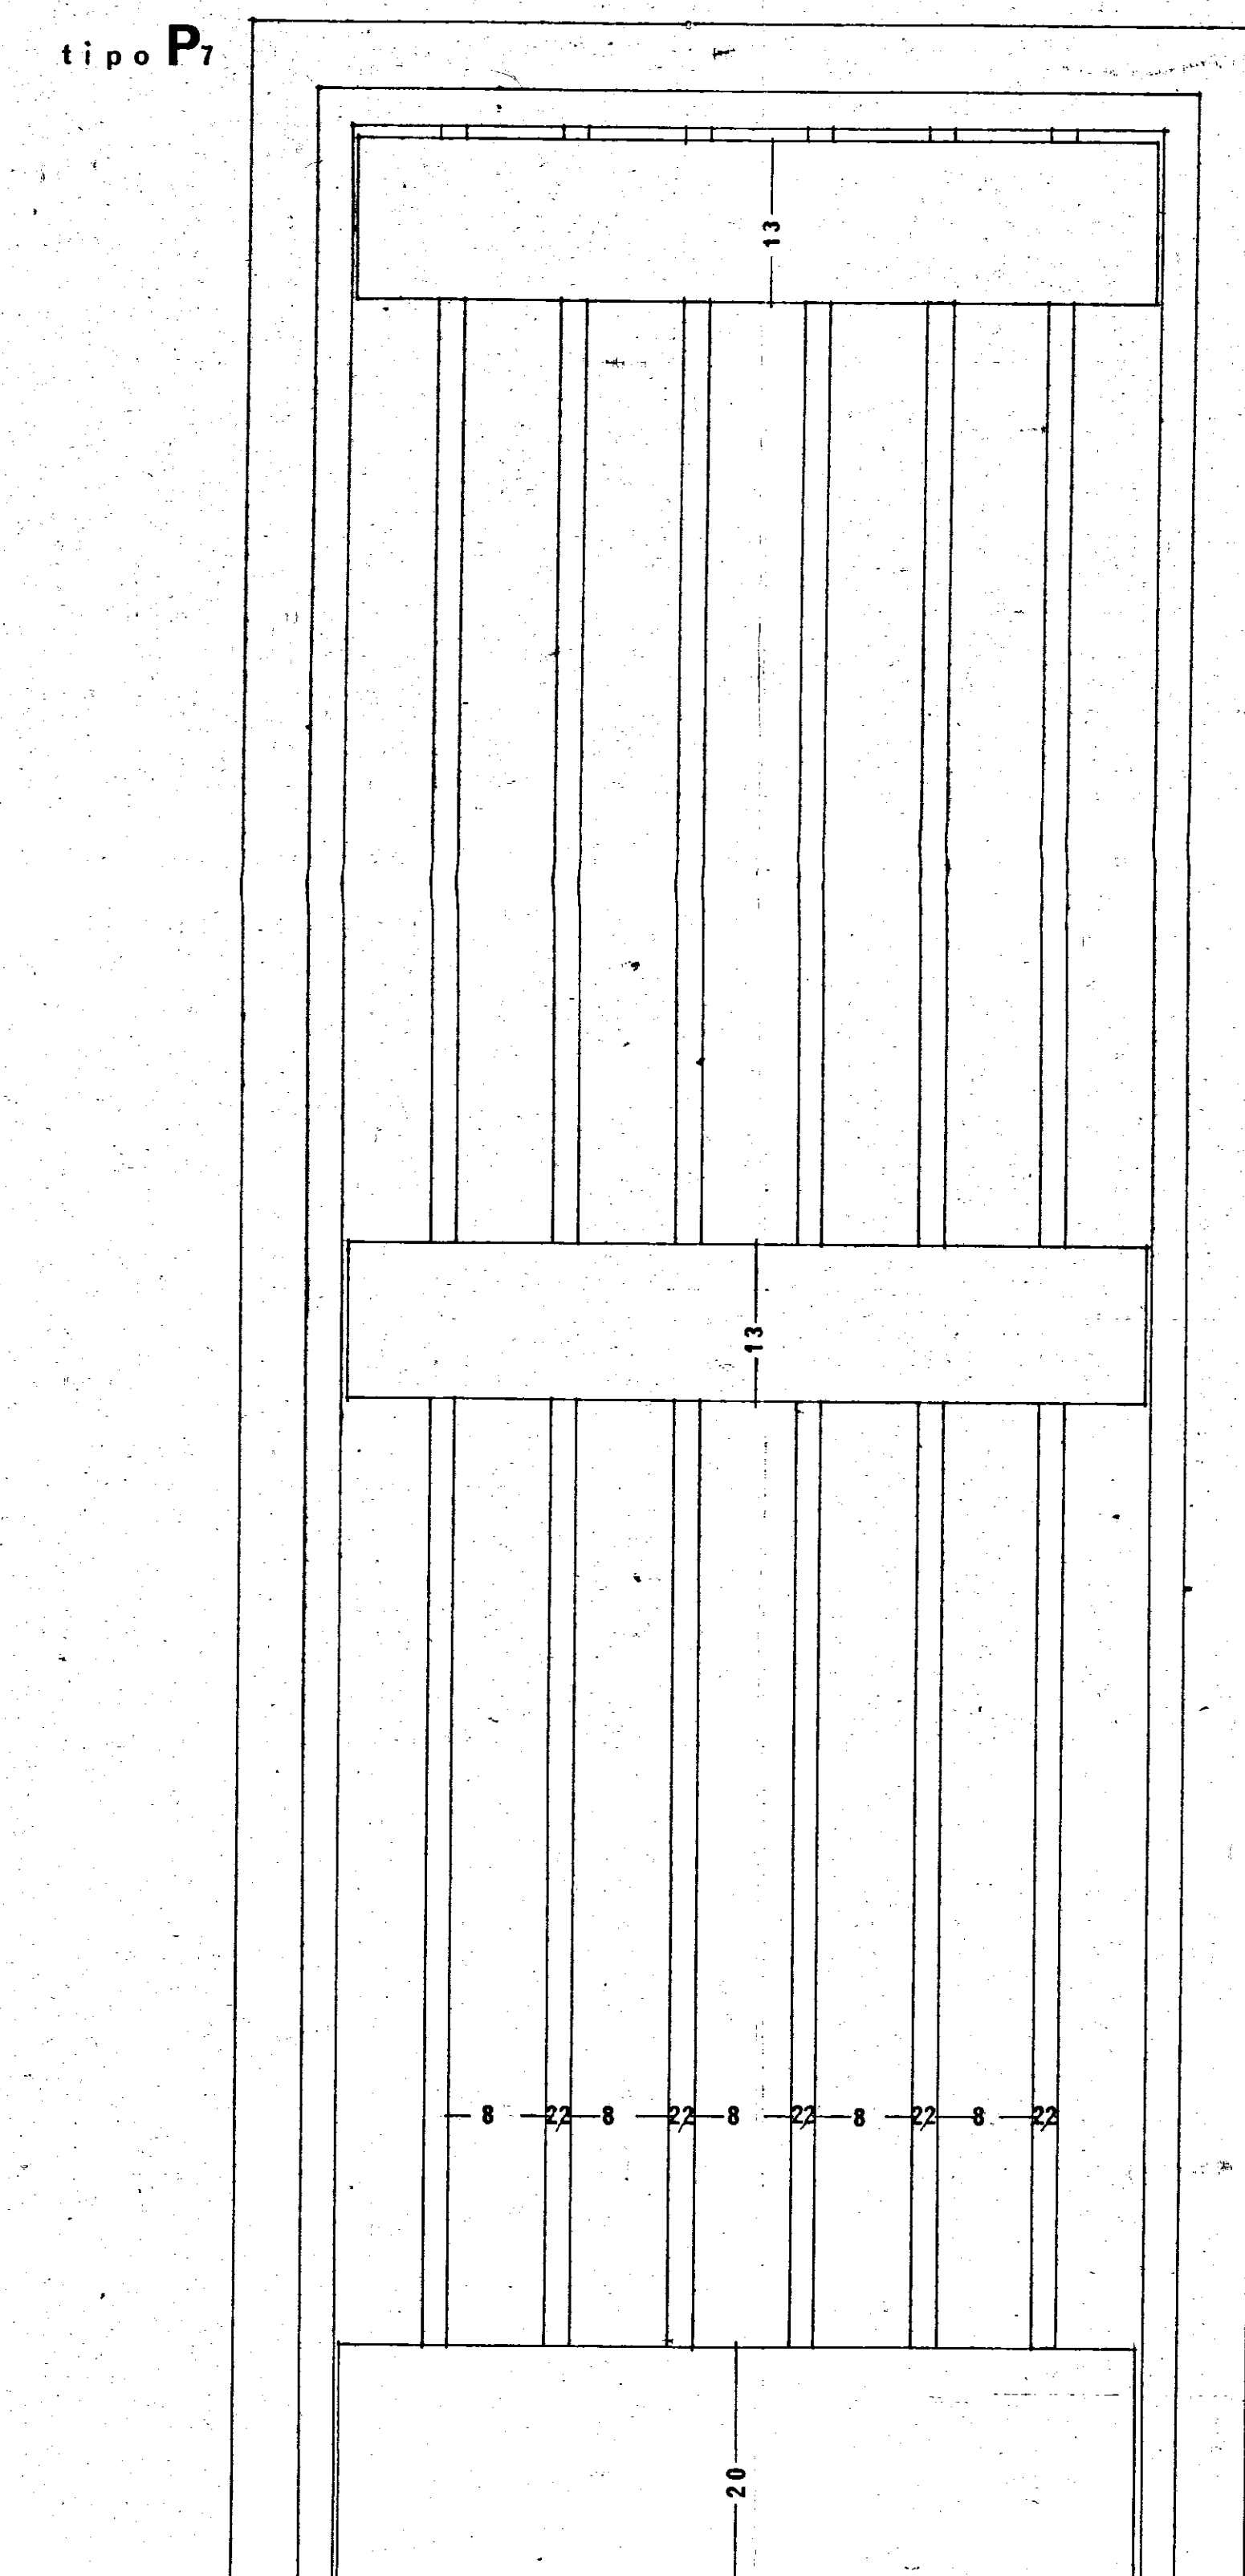

porta per locali deposito rapp.1:5

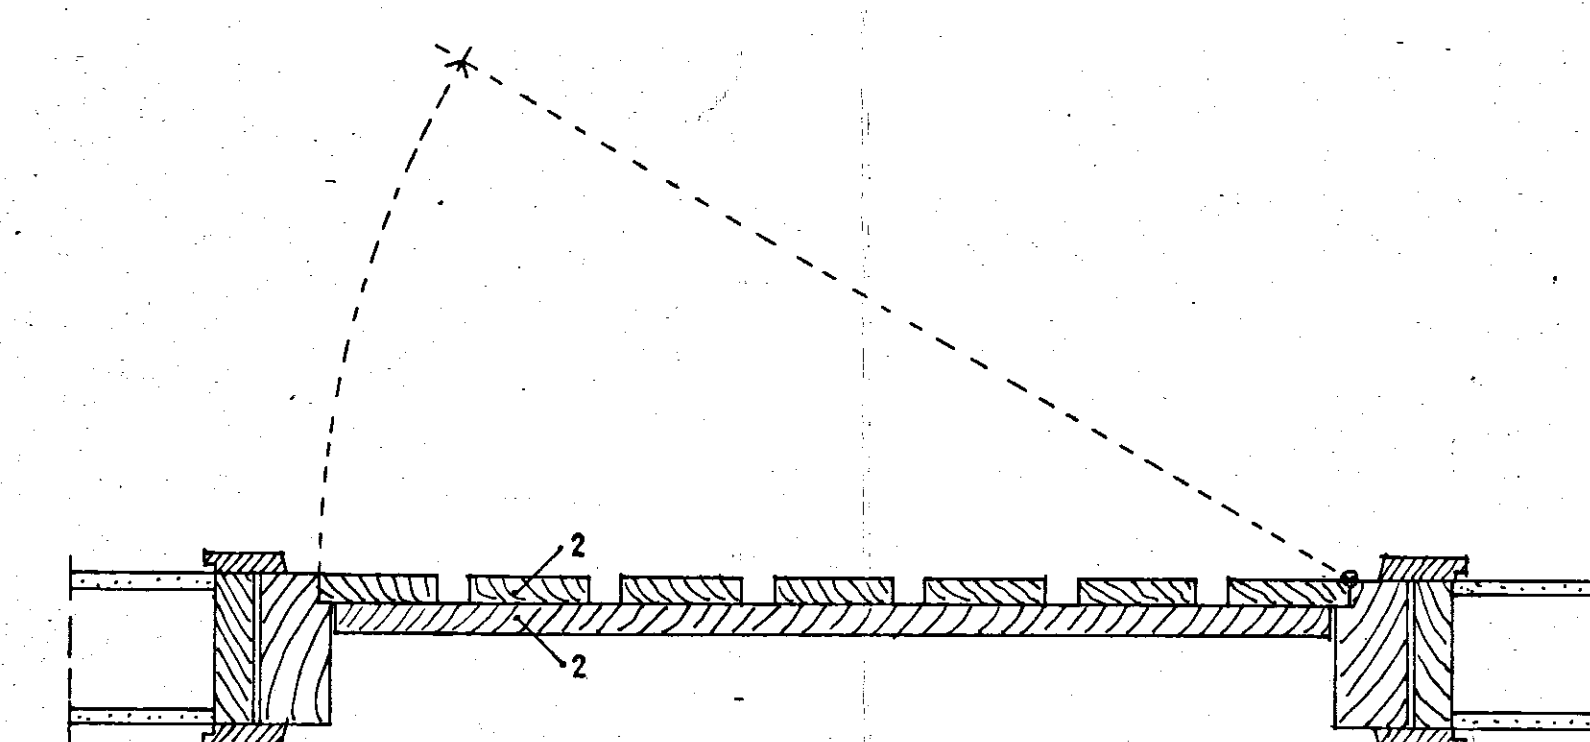

GESTIONE CASE LAVORATORI LEGGE 19-2-63 N. 60		STAZ. APP. I.A.C.P. BRINDISI	
Programma d'intervento N. 1069 per costruzioni di N. 12 alloggi in Francavilla Fontana (Brindisi) Località: S. LORENZO		7-7-1966	14
PROGETTO ESECUTIVO: INFISSI INTERNI			
ARCH. SANTUCCIO CONCETTO	PROGETTISTA		