


ISTITUTO AUTONOMO CASE POPOLARI
PER LA PROVINCIA DI BRINDISI


Costruzione di n° 18 abitazioni per
LAVORATORI AGRICOLI DIPENDENTI
in FASANO -

PROSPETTI : SEZIONE


Scala 1:100

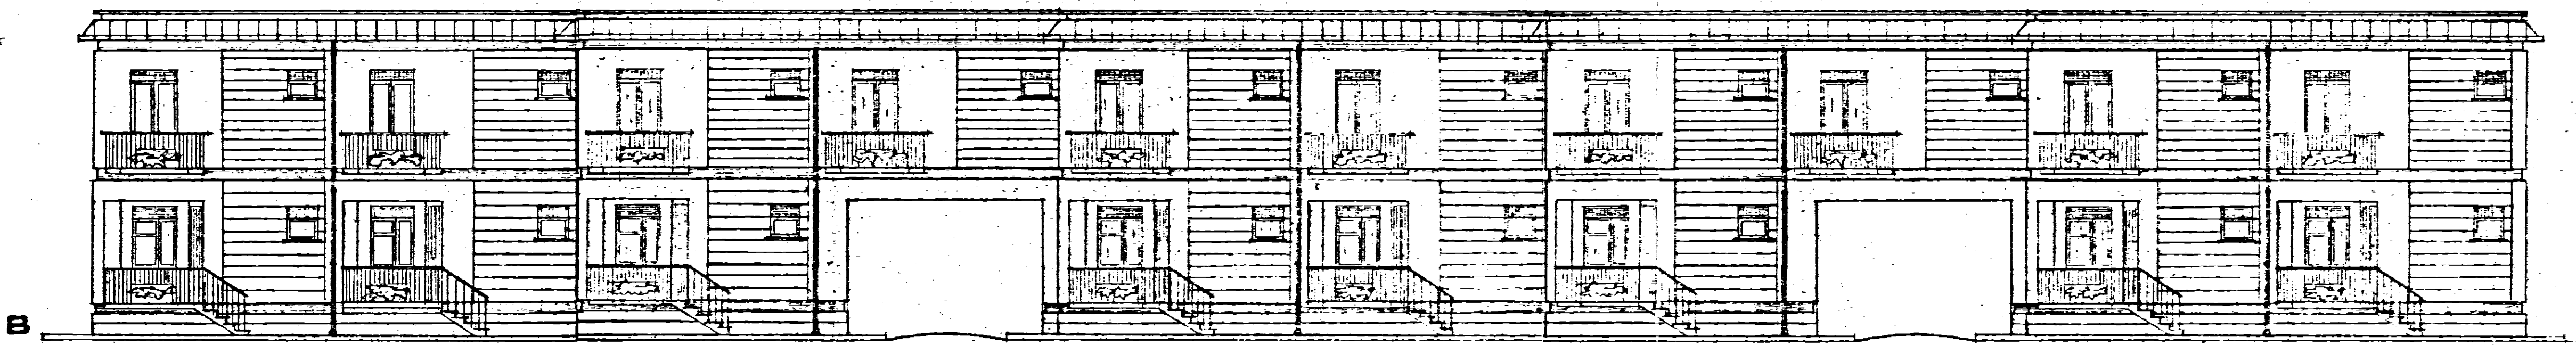


PROSPETTO ANTERIORE

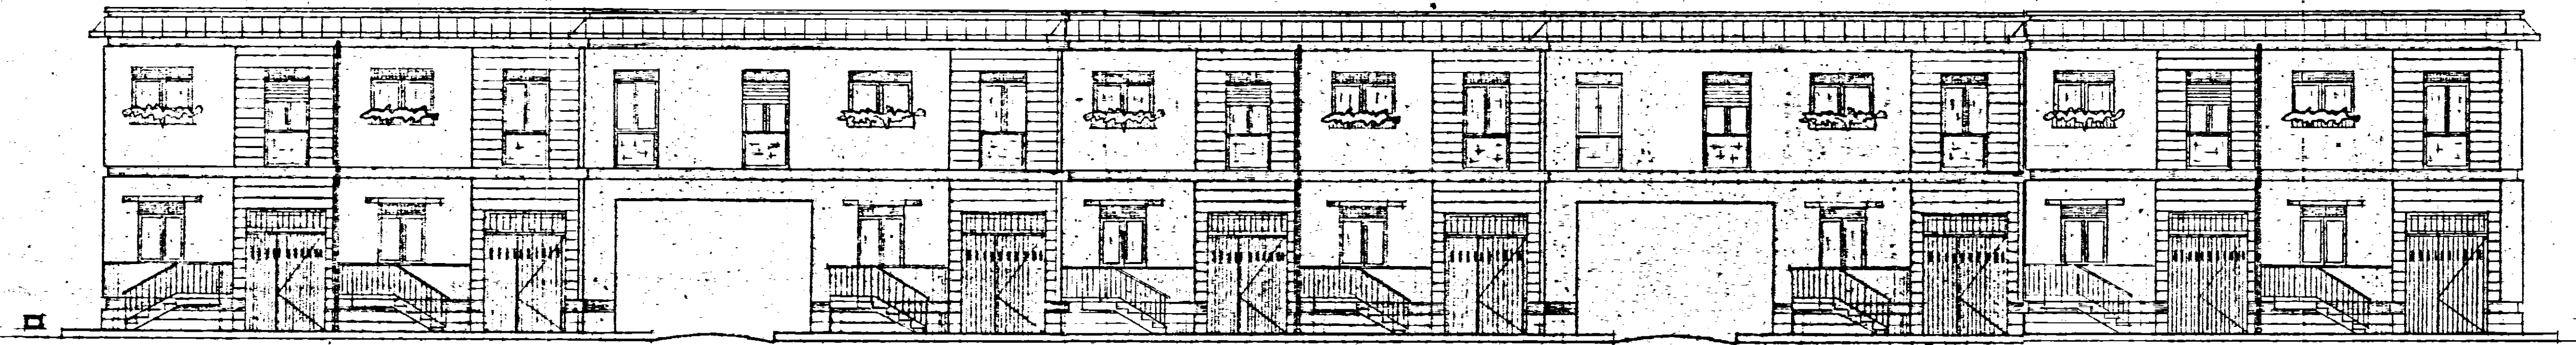


PROSPETTO POSTERIORE

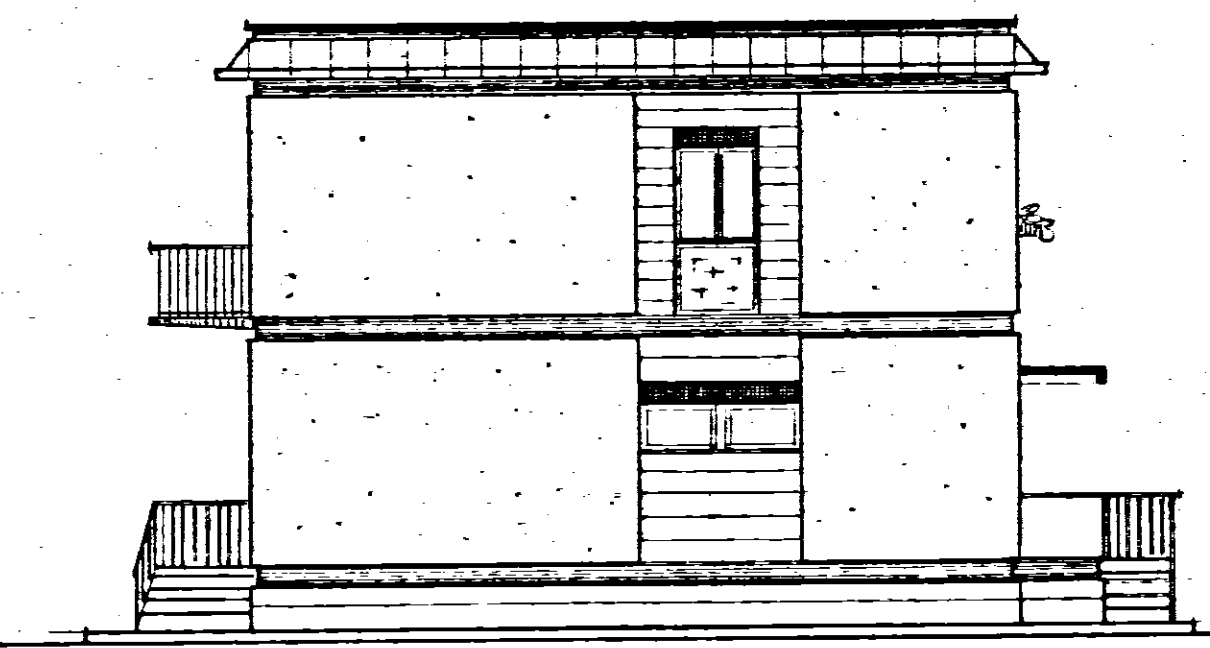

TESTATA A-D

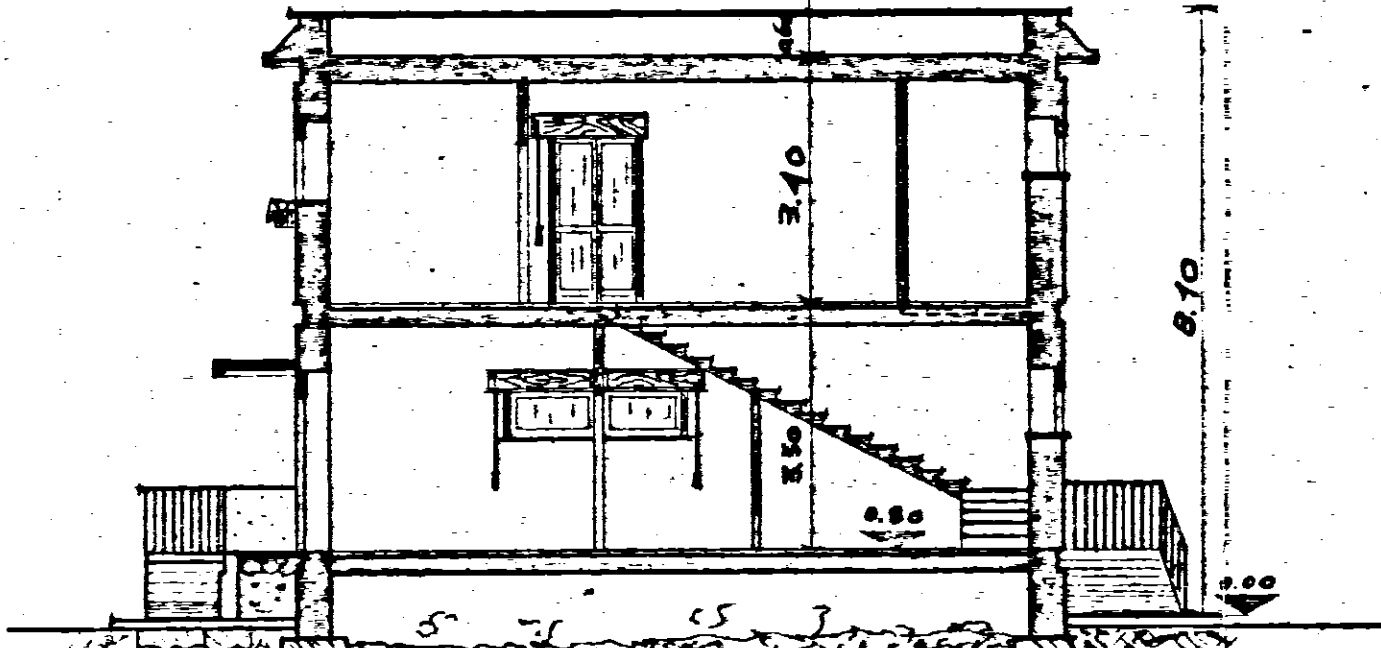

SEZIONE E-E'

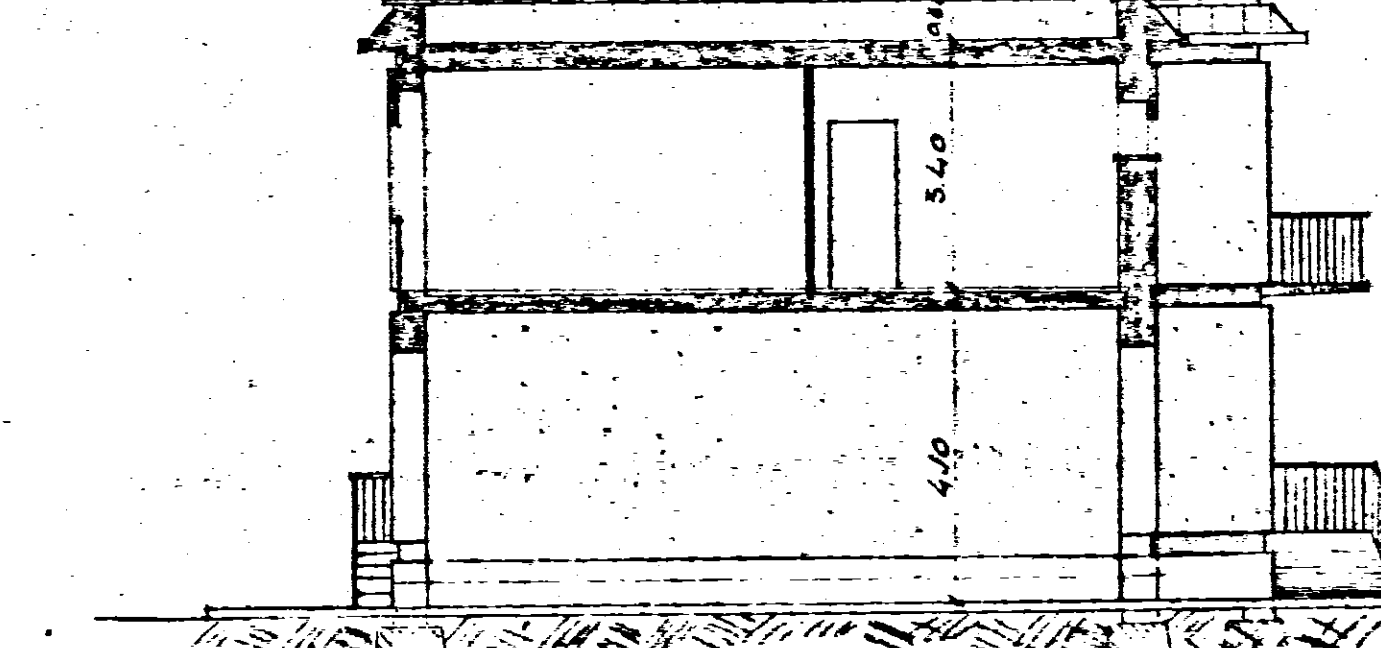

SEZIONE F-F'