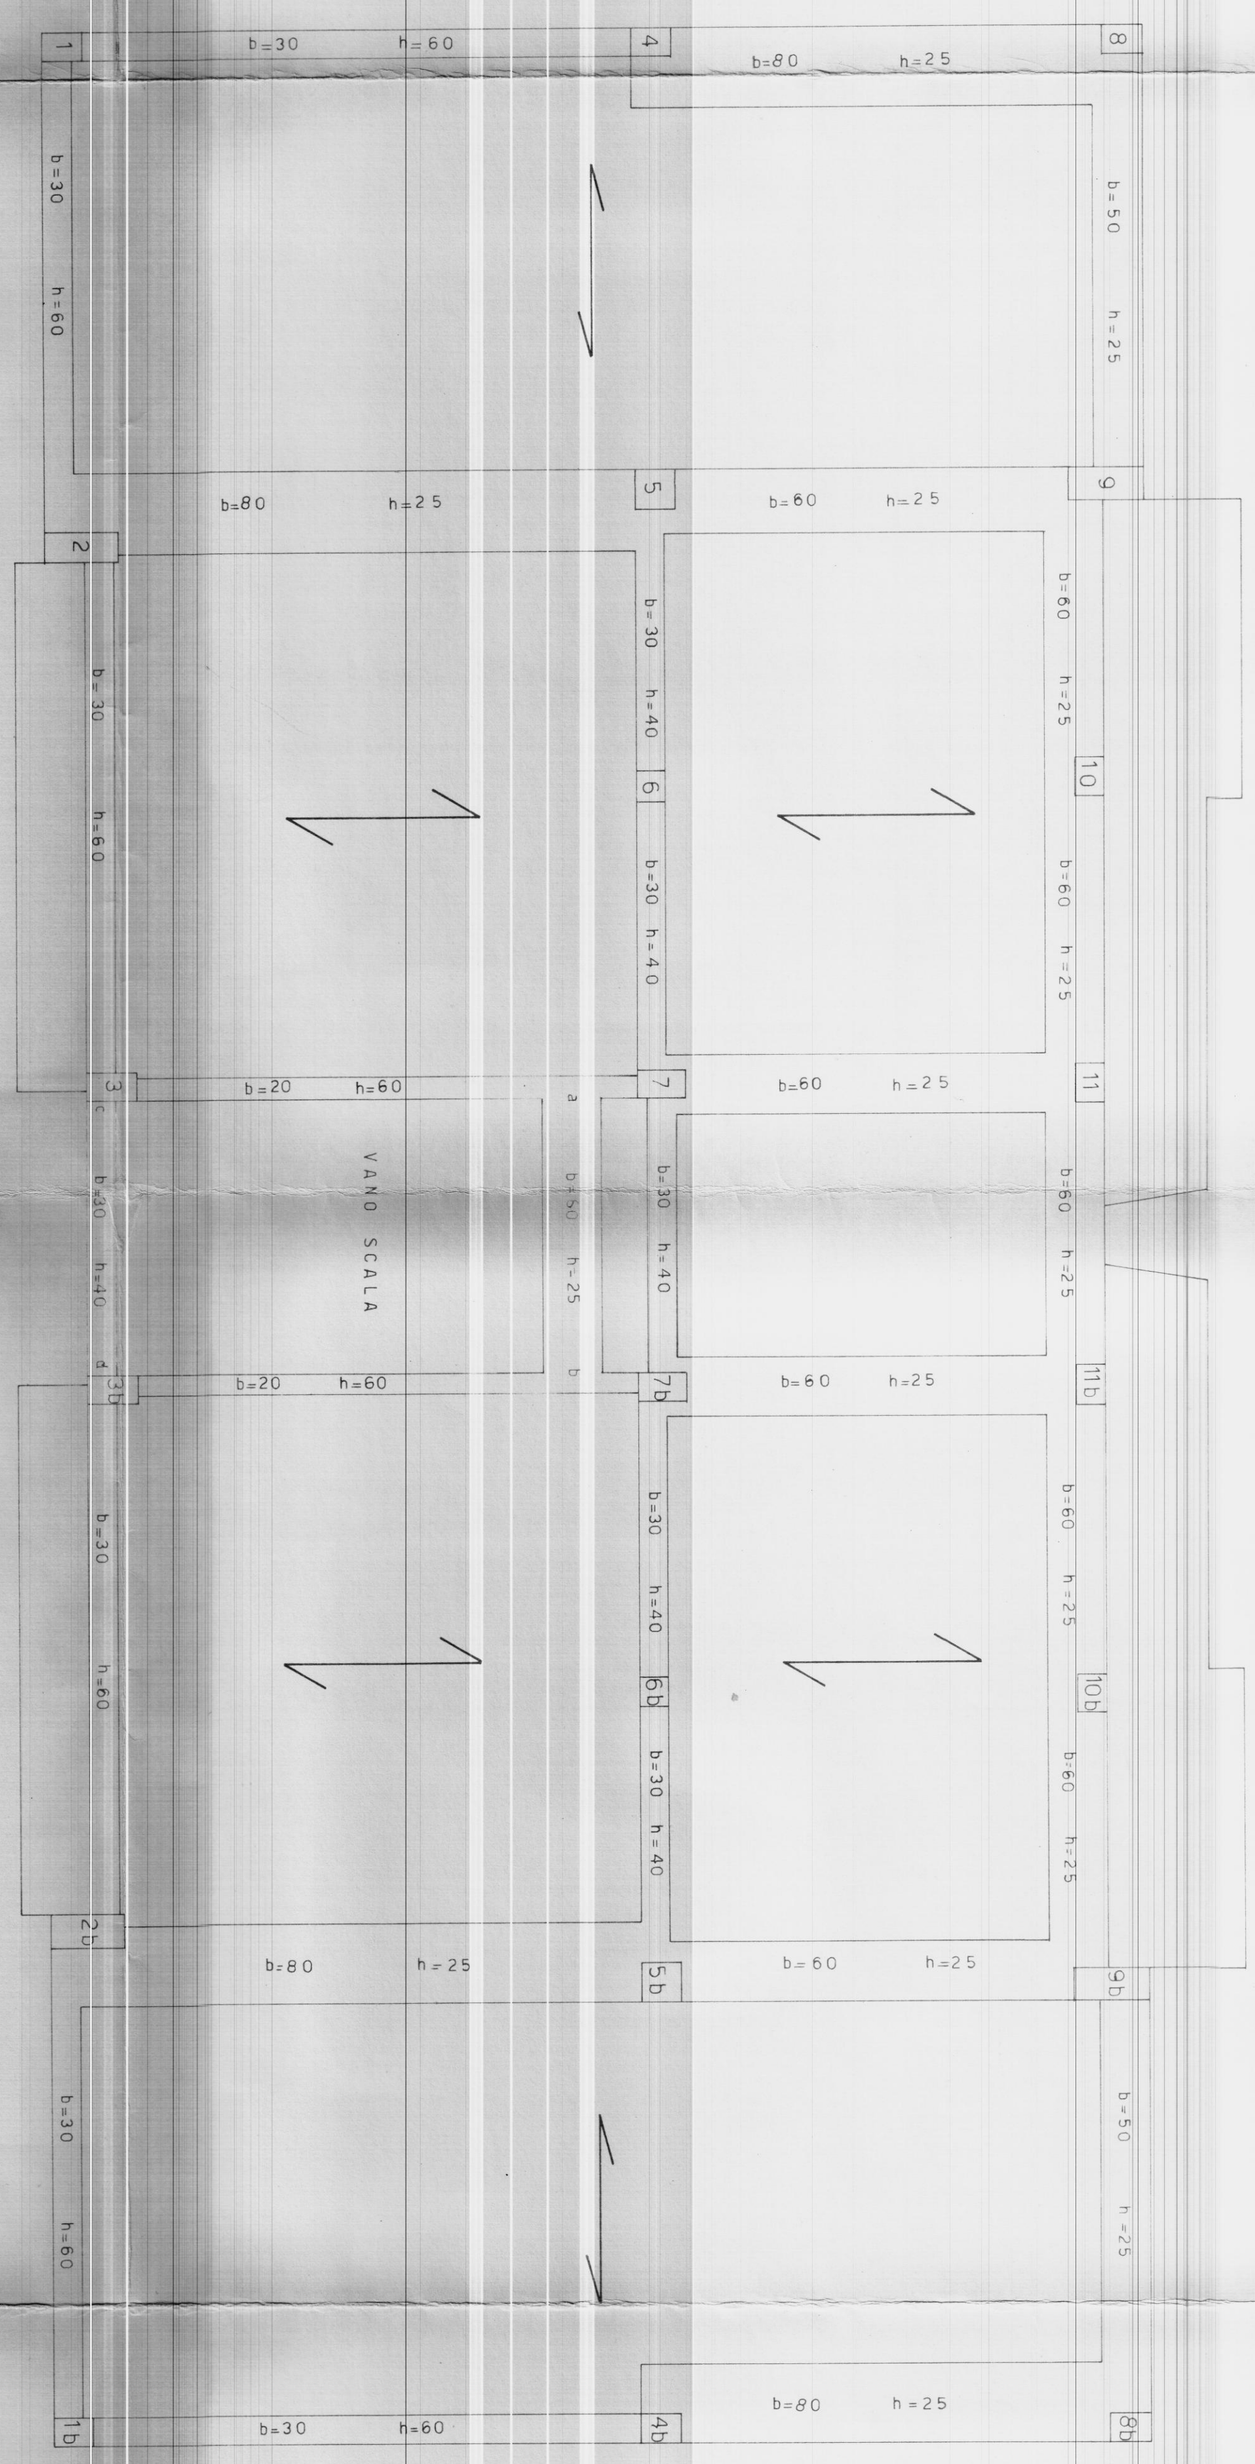Data : 24 FEB. 1968	Progettista strutture in C.A. Dott. Ing. GIUSEPPE CALEFATI	dott. ing. Giuseppe Calefati
TAV. N. 5	Stazione appaltante " LA CASA "	
	Direttore dei lavori : Dott. Ing. GIOVANNI VALENTINI	
Scala 1 : 20	Impresa appaltatrice : LUIGI SARDELLA e figli	Impresa LUIGI SARDELLA & FIGLI s.r.l. Amministratore Unico
	CARPENTERIA COPERTURA PIANO TERRA	PALAZZINA TIPO C