


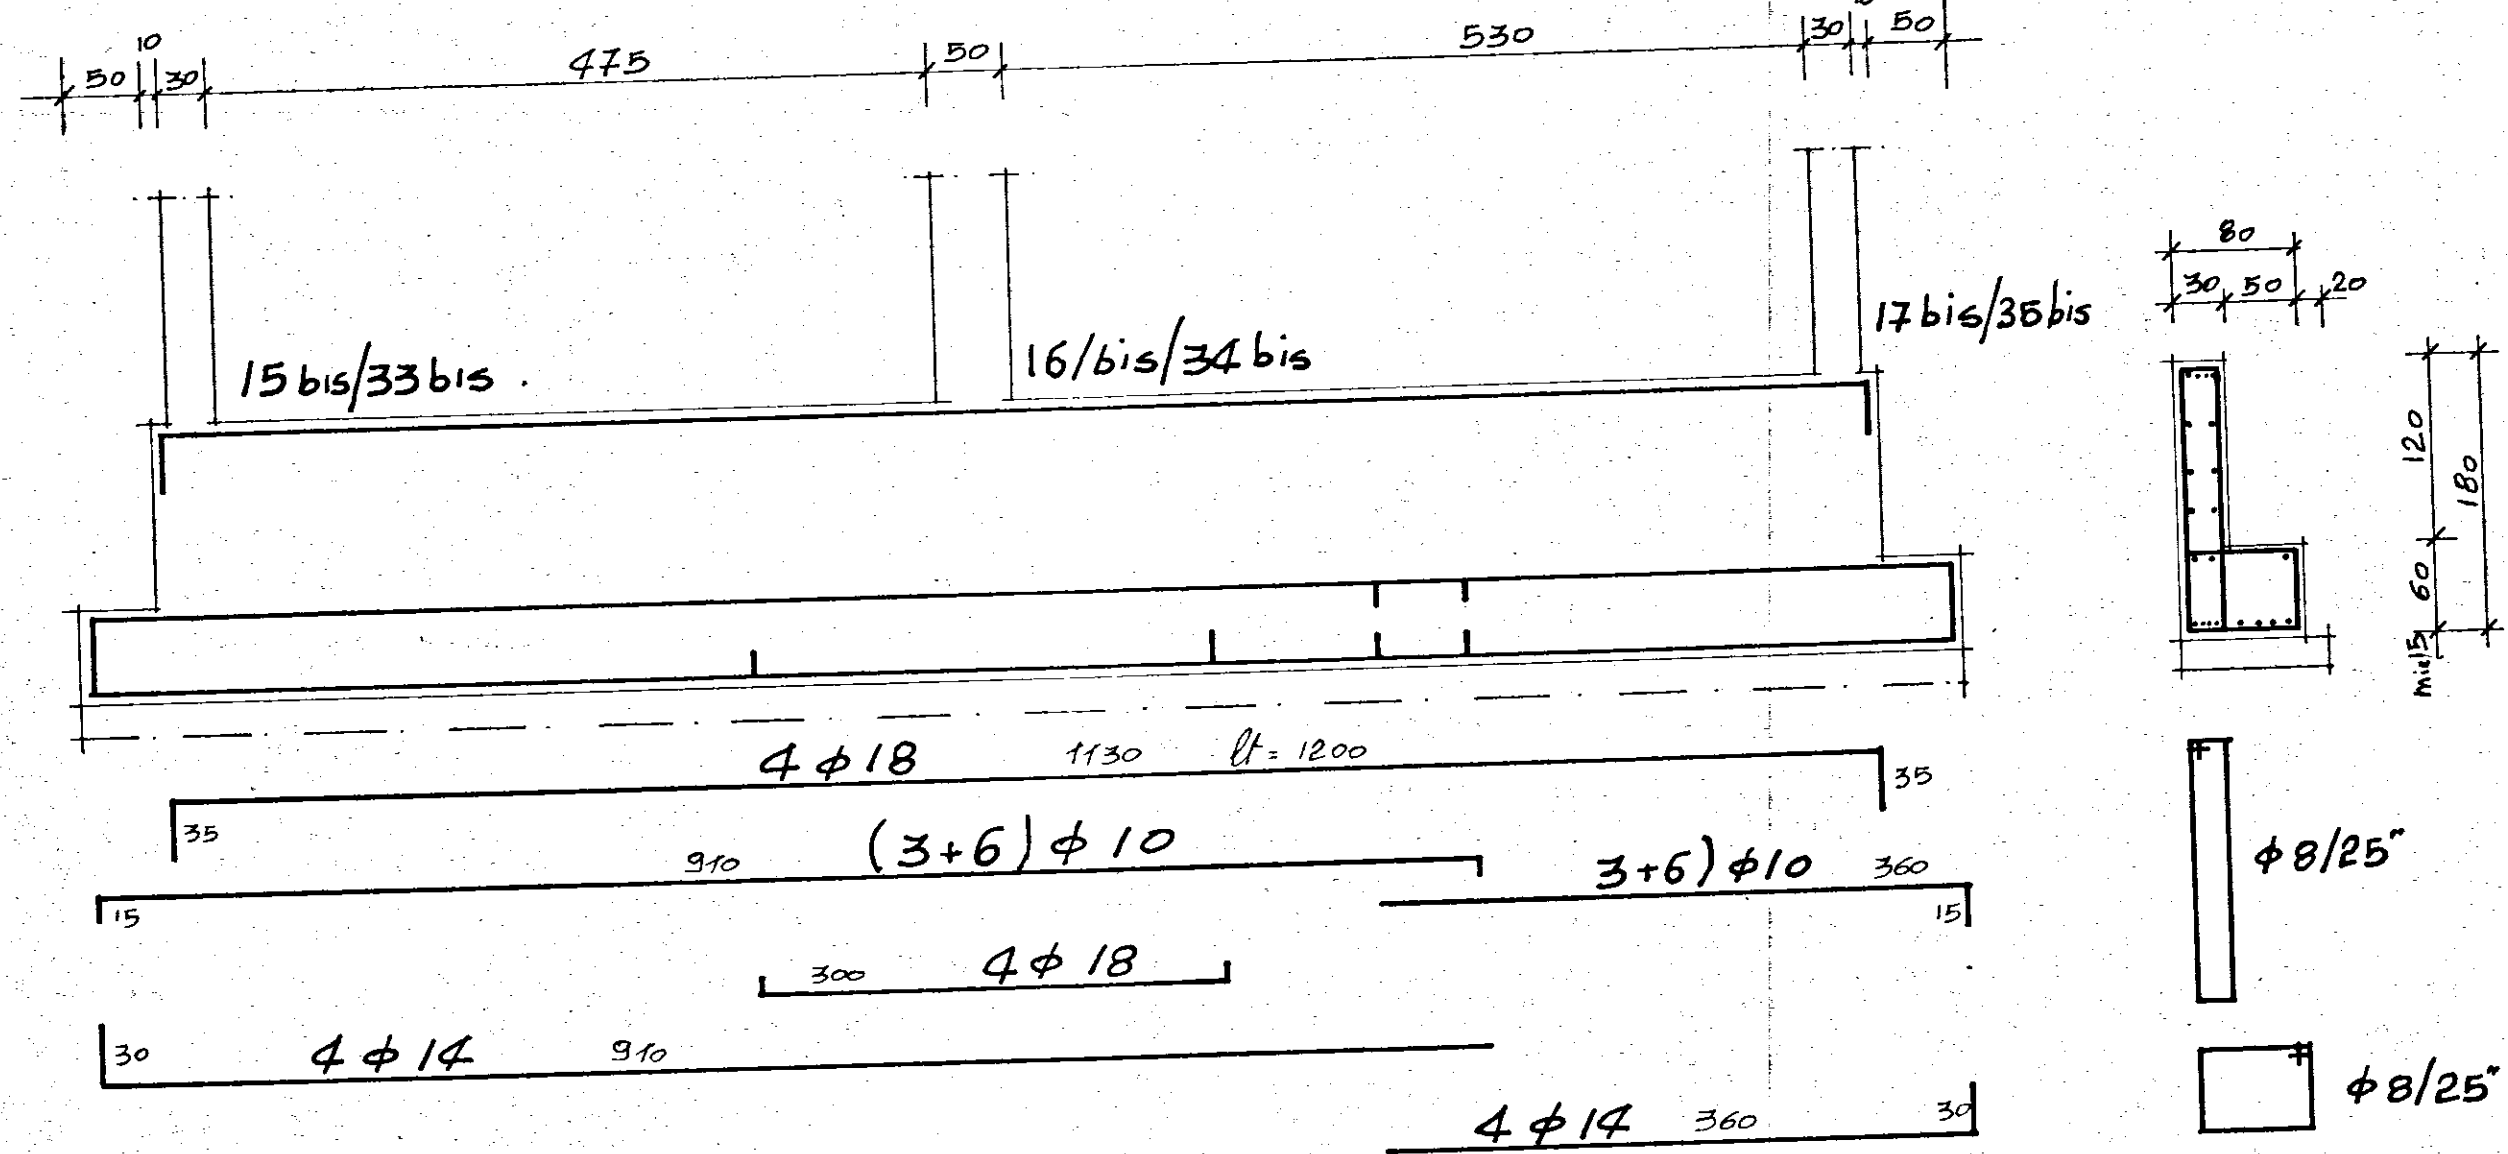
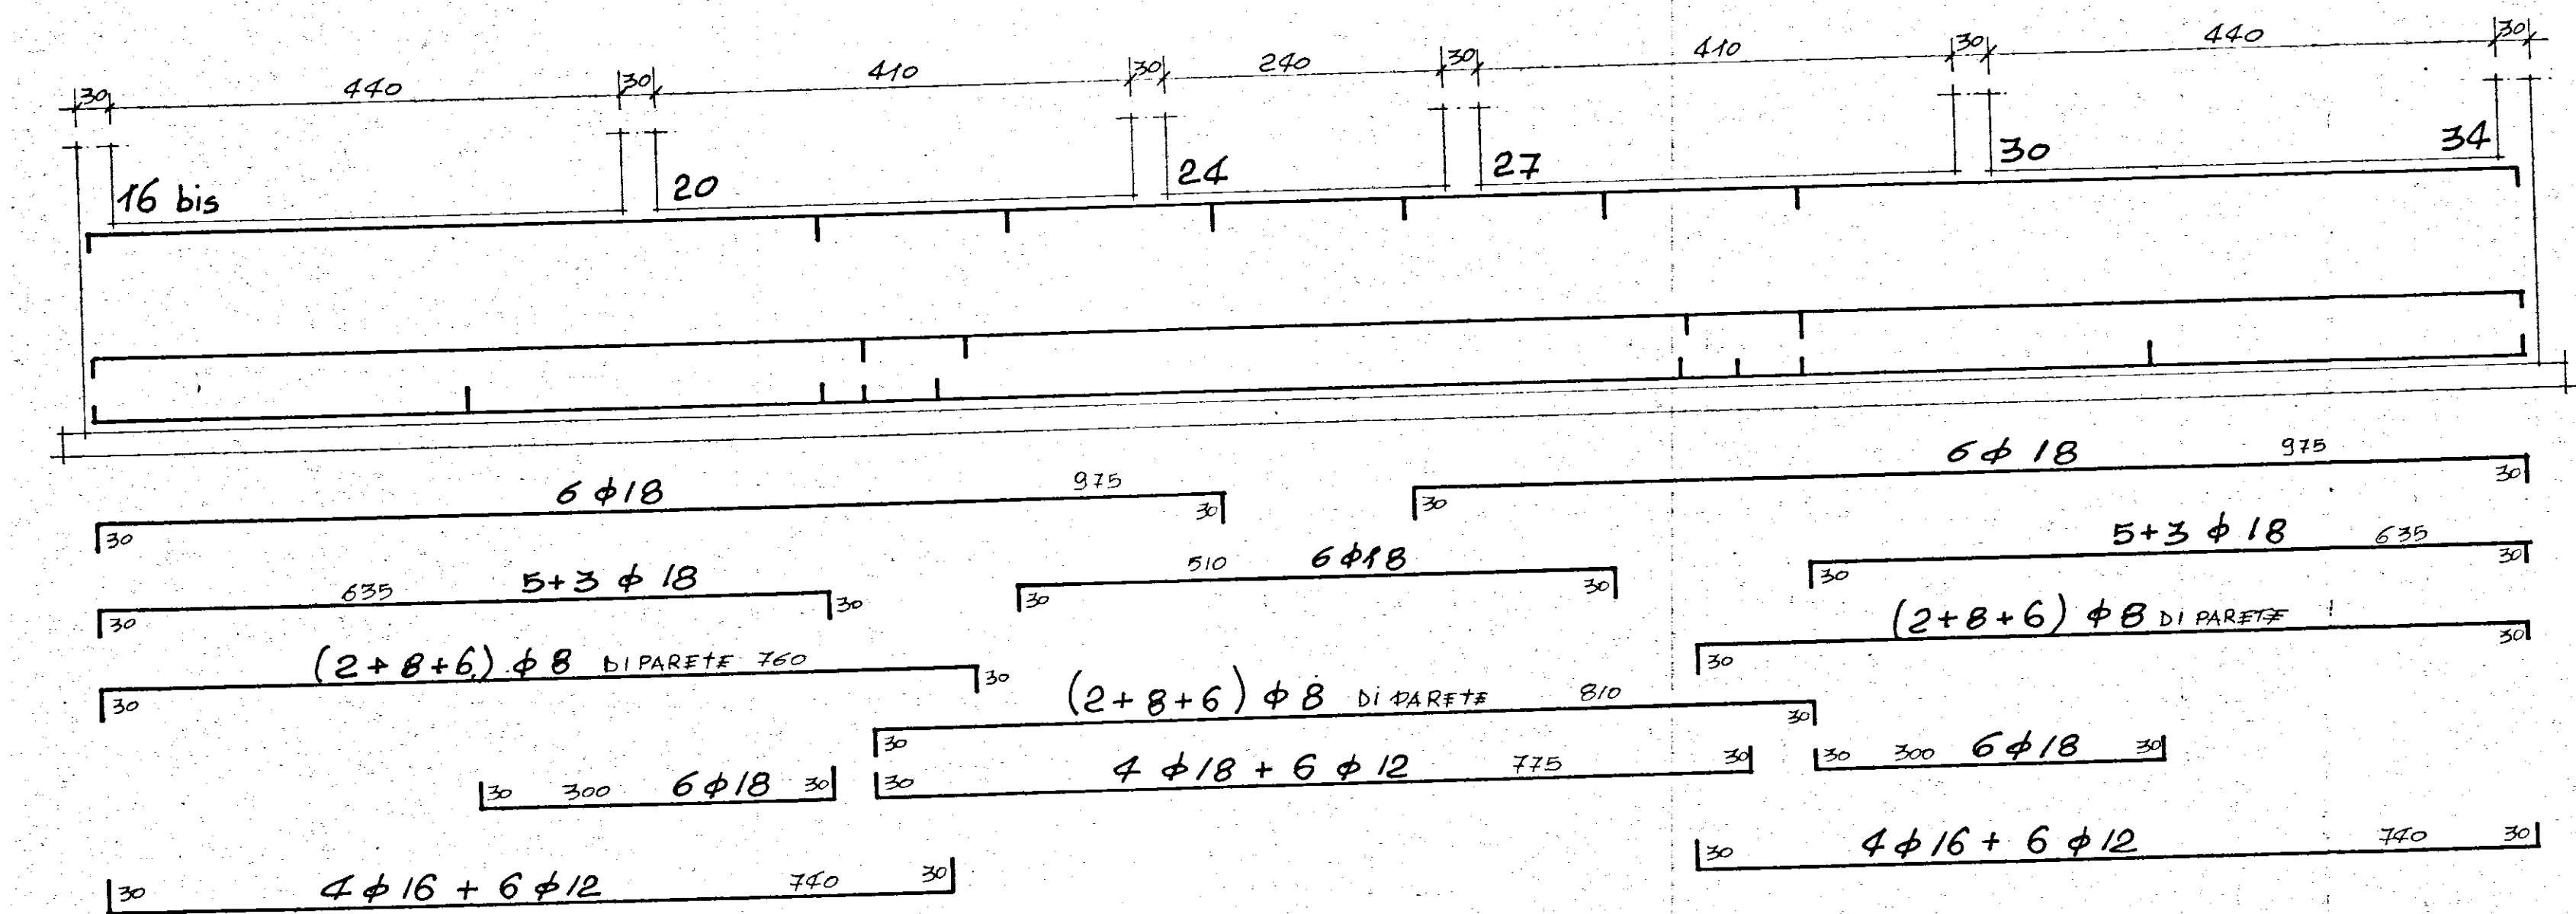
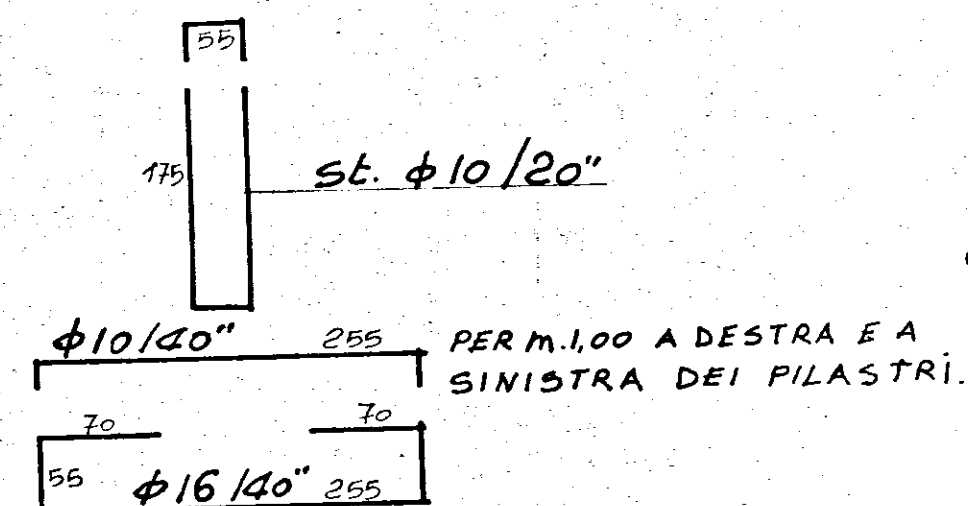
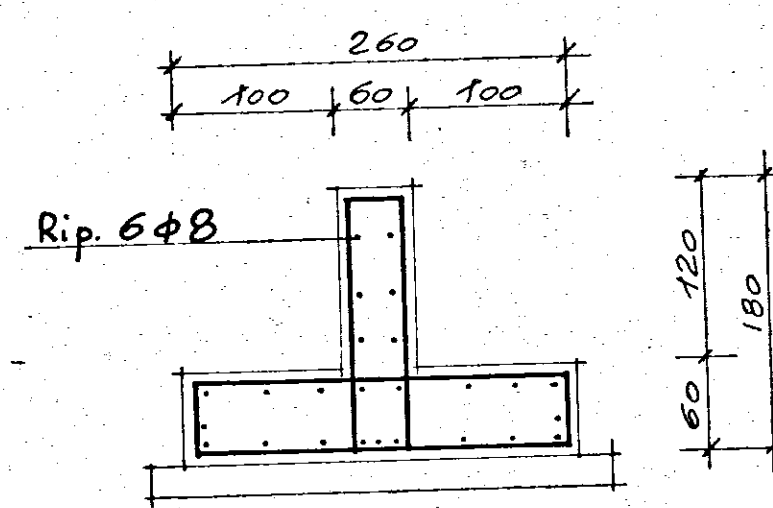
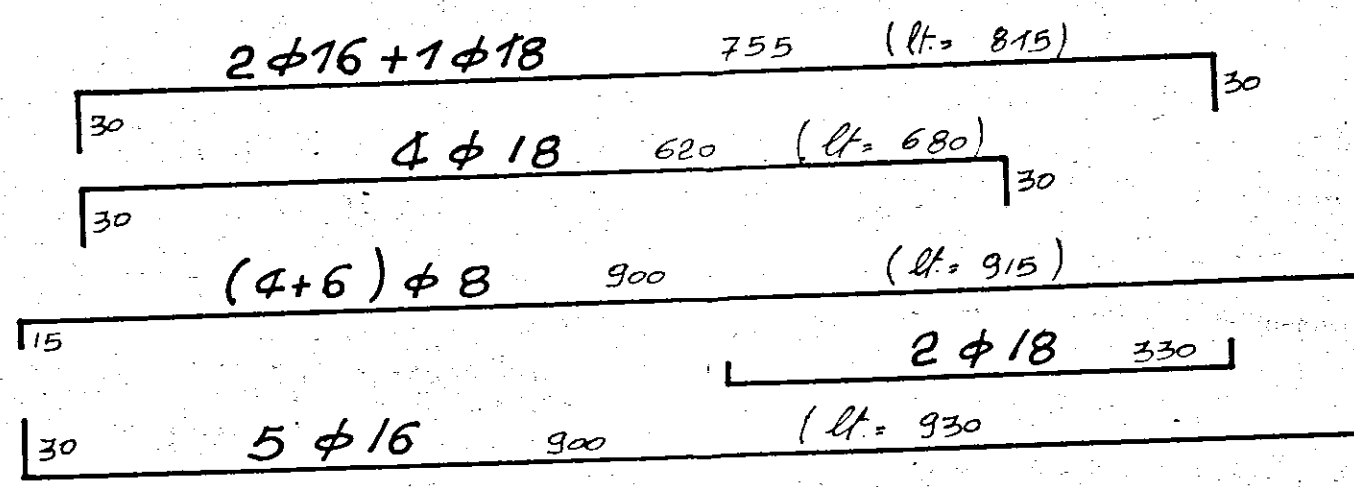
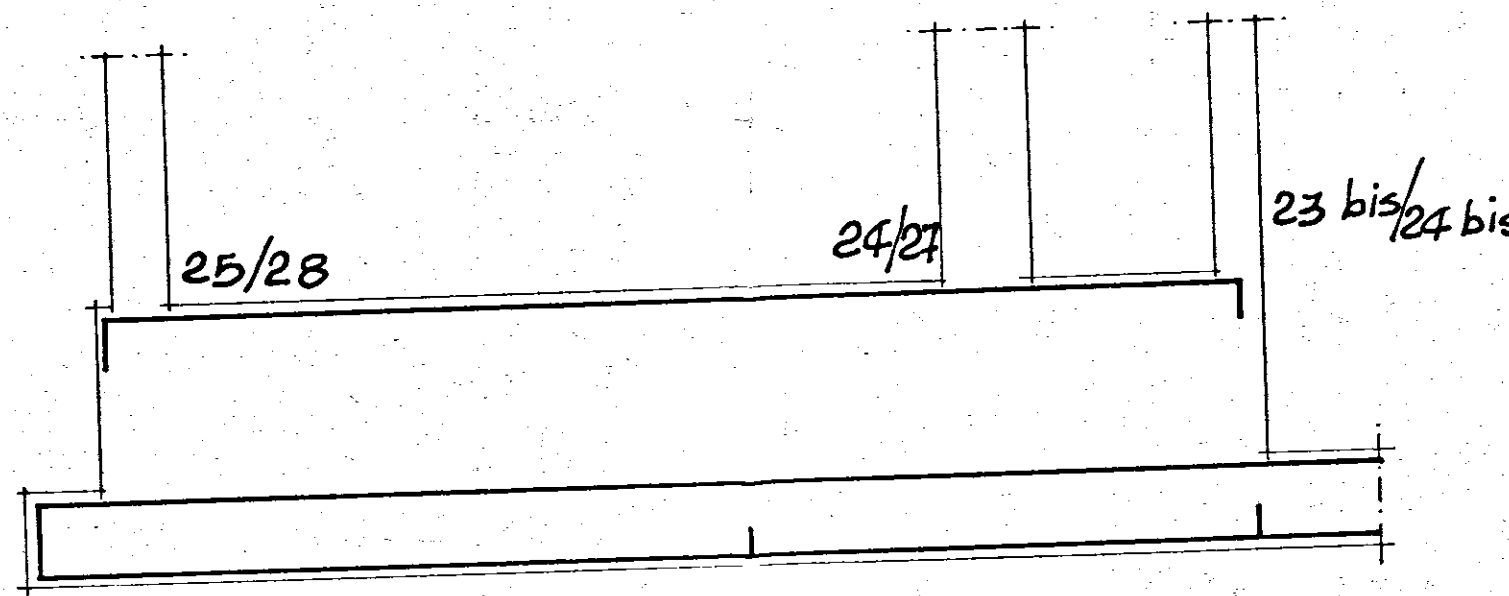


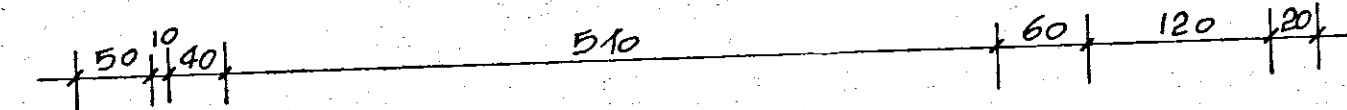





SEZ. 16 bis - 24.

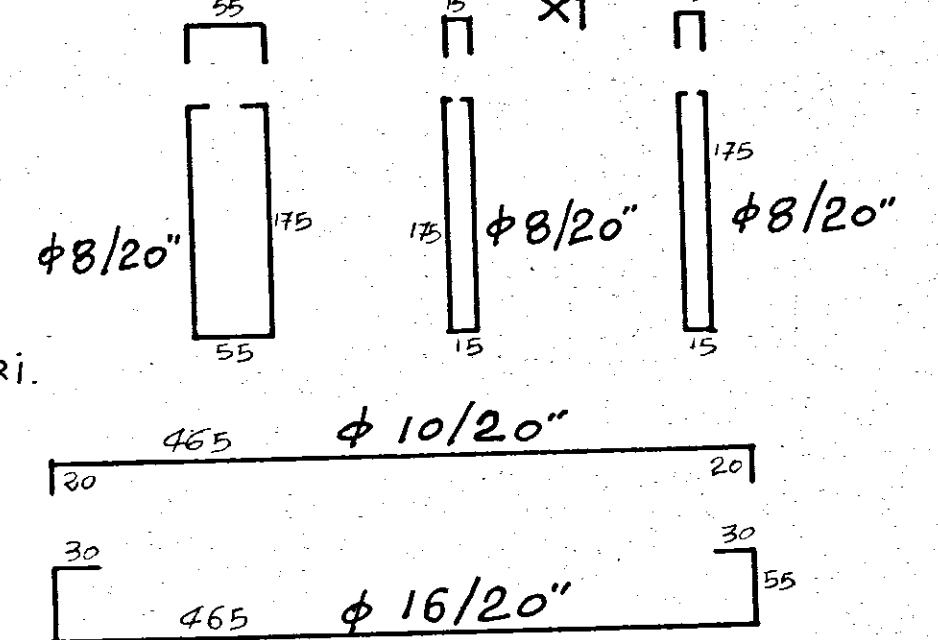

SEZ. 27-34.

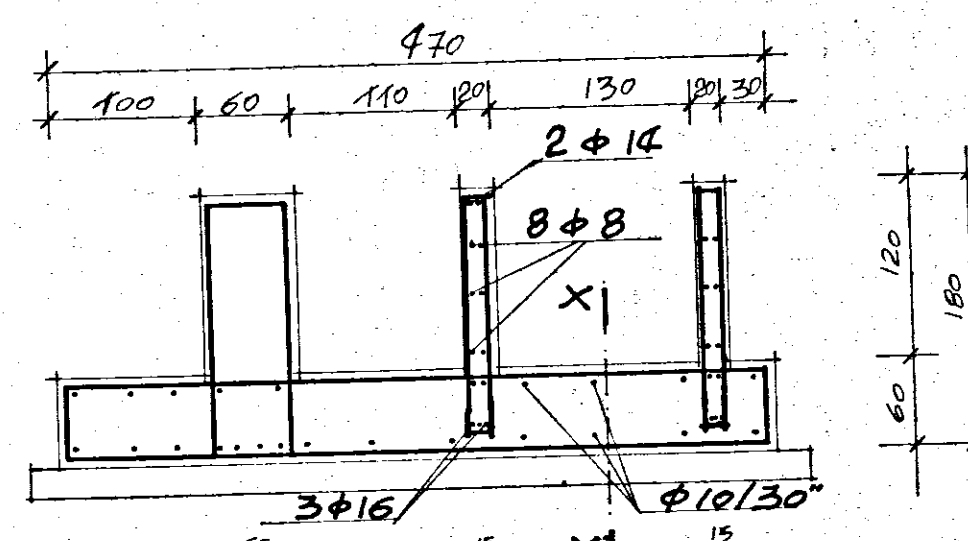

SEZ. X-X.

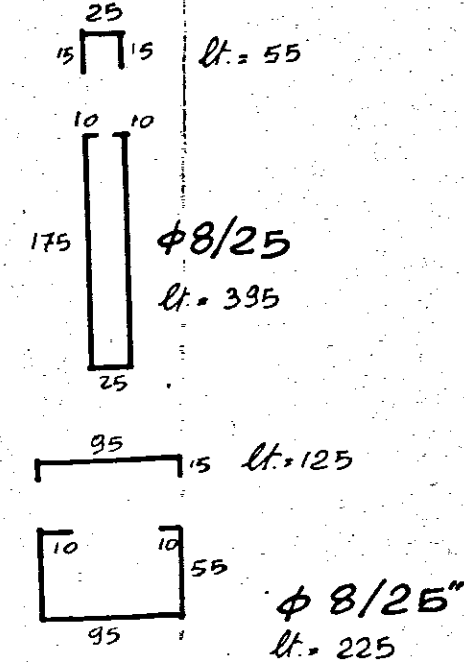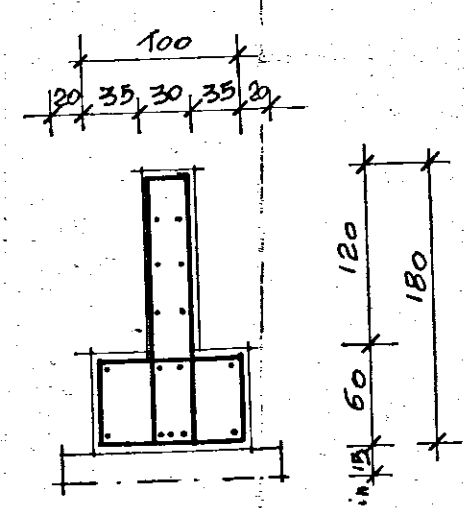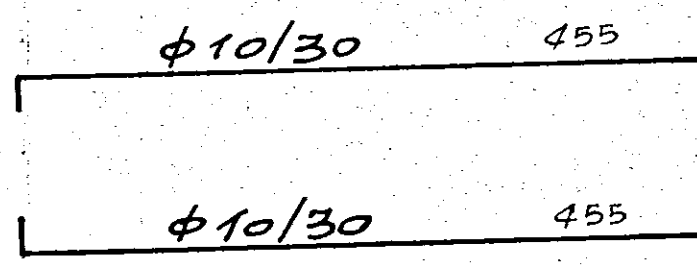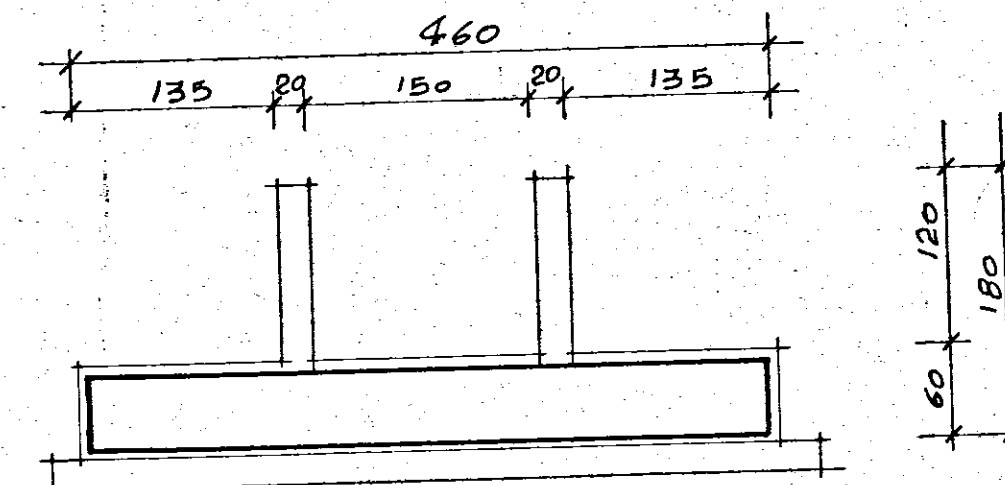

G studio - progettazione - urbanistica - interni - calcolo - corso garibaldi 53 - tel. 24047-24048 - bruno	
progetto: ALLOGGI POPOLARI IN Ceglie Messapica LOTTI n. 3 - 02 PROGRAMMA INTERVENTO n. 76 del 2/3/1979	data: MAGGIO '80
oggetto: SCALA B: ARMATURA TRAVI ROVESCE	scala: 1:50
conglomerato classe R 300 dosato a 3 q.li/mc di cemento tipo R 425 SOVRACCARICO ACCIDENTALE PERMANENTE ESCLUSO PESO PROPRIO Acciaio Fe B 44 K	tav. no 7
C.B. ING. ALDO SOLIMINI	d.l. I. A. C. P.