CASE CONTADINI IN CAROVIGNO - PALAZZINE "E-F"
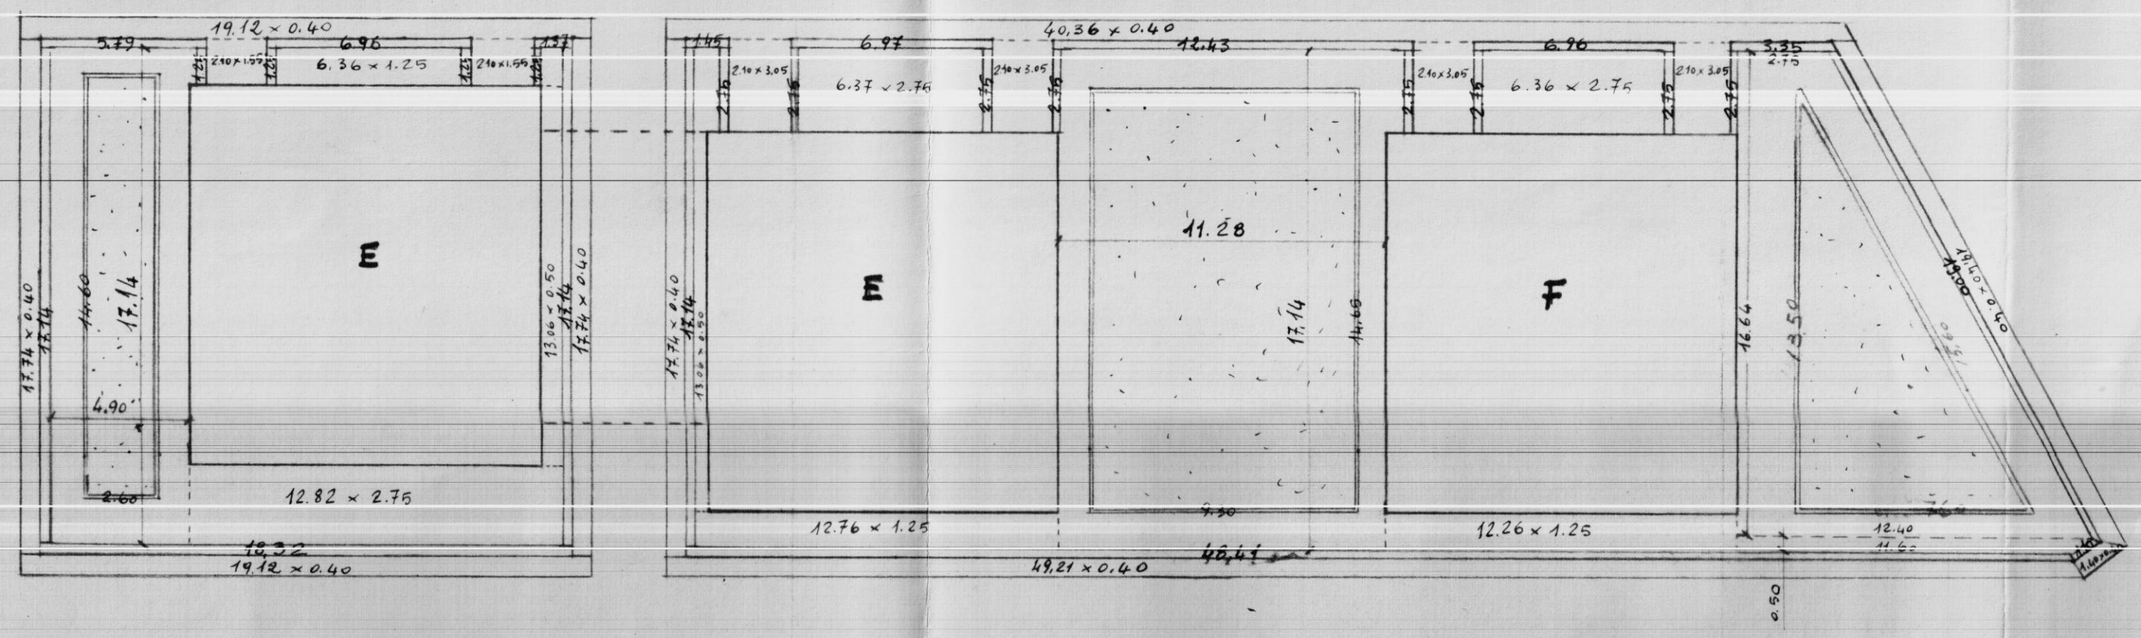
pianta delle sistemazioni esterne - Scala 1:200